





Foto 2




Foto 1

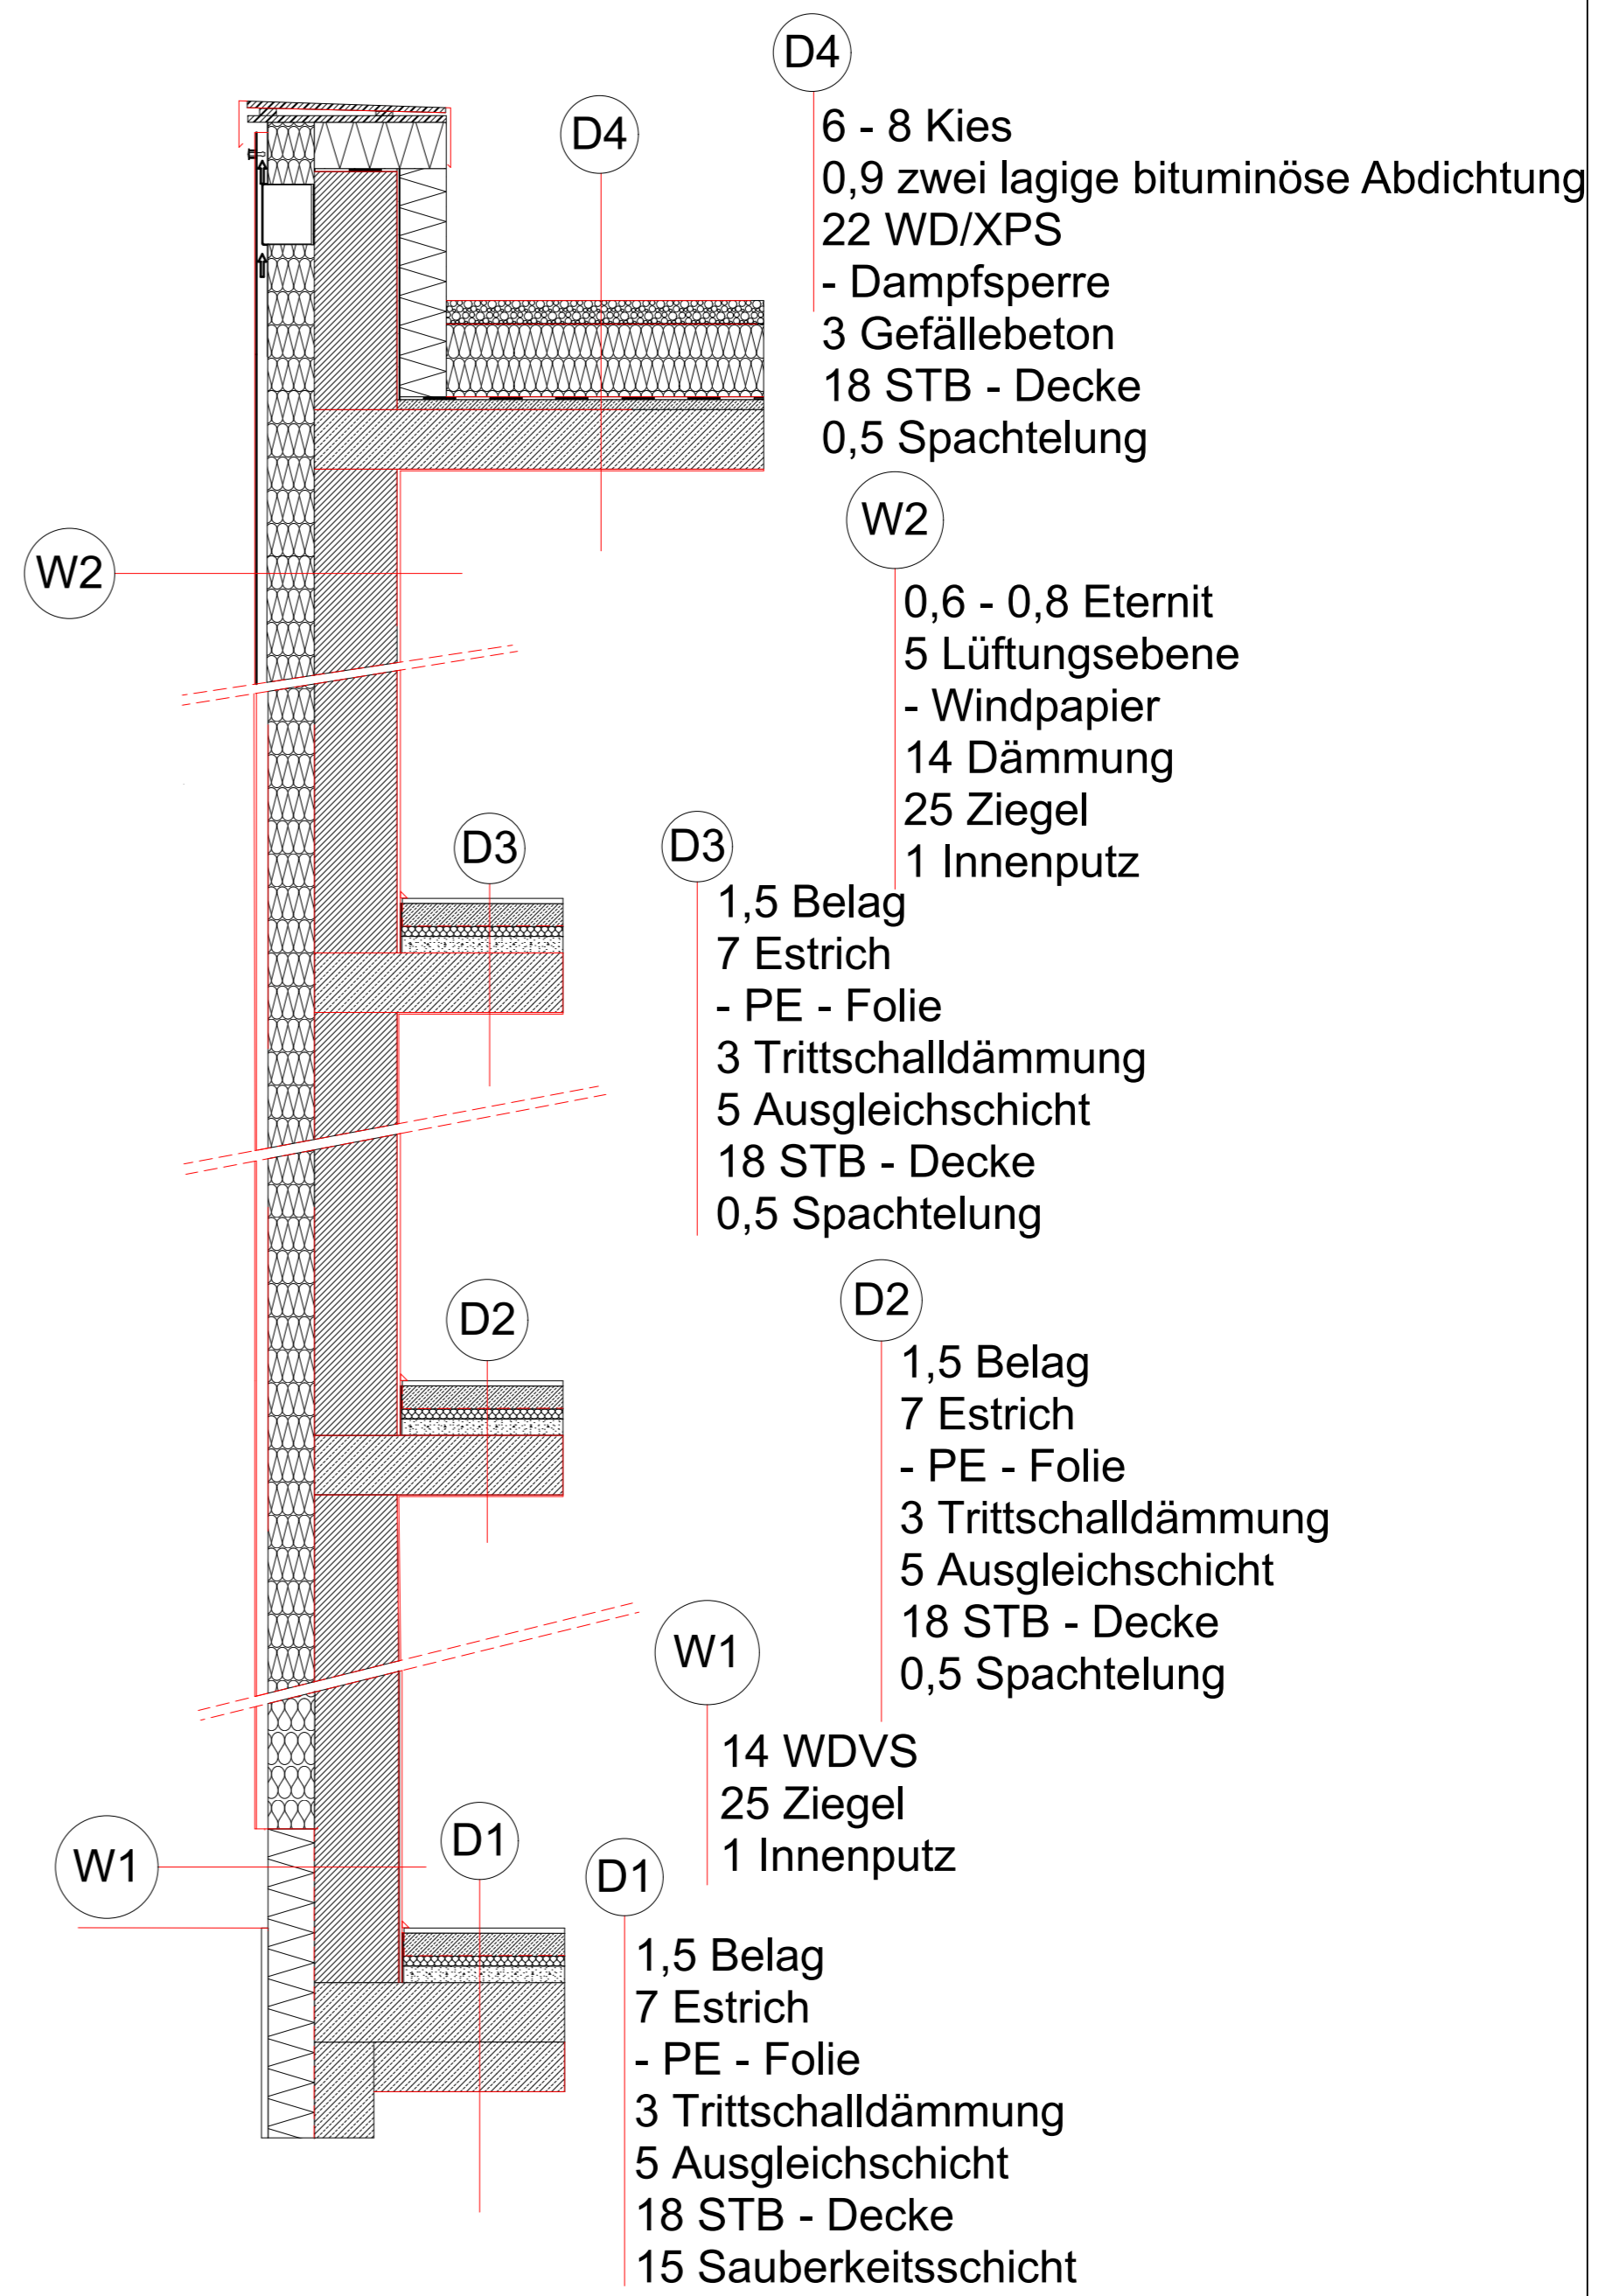


Fassadenschnitt

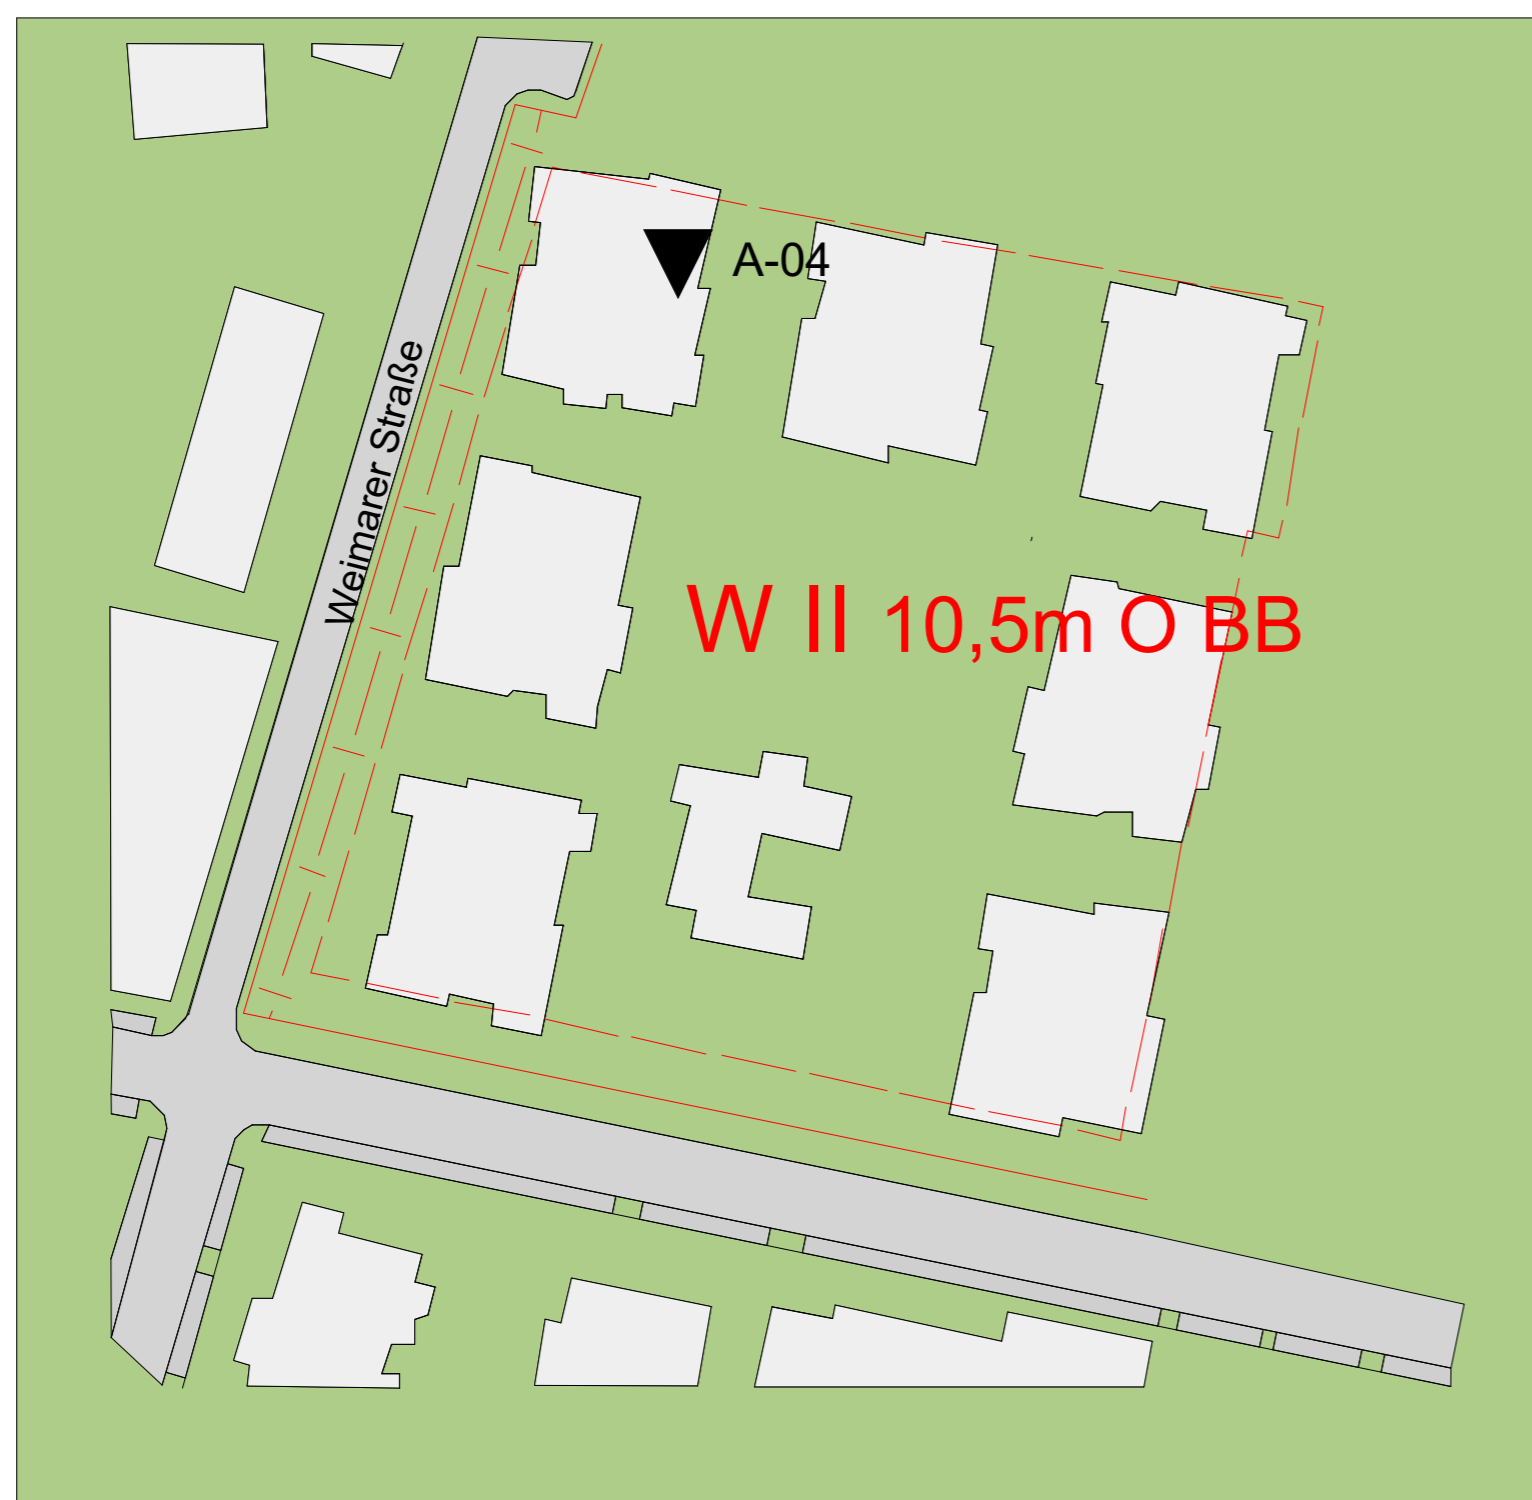


Lageplan

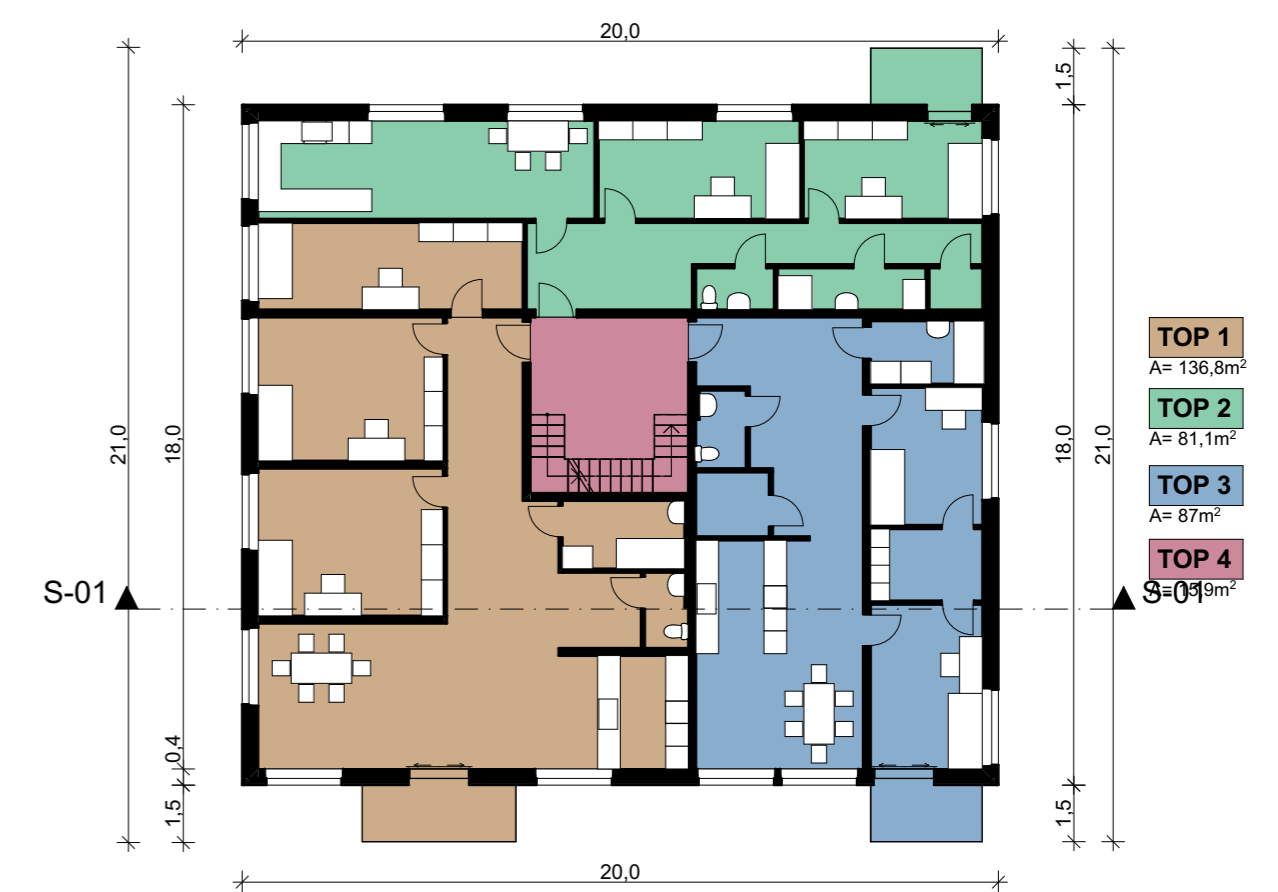


Grundriss

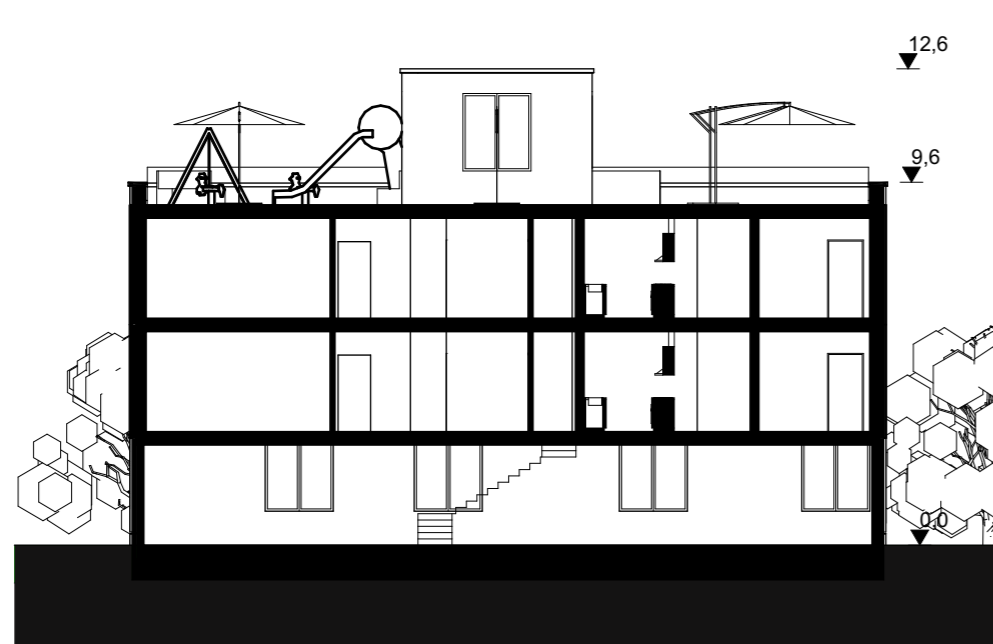

Schnitt 1

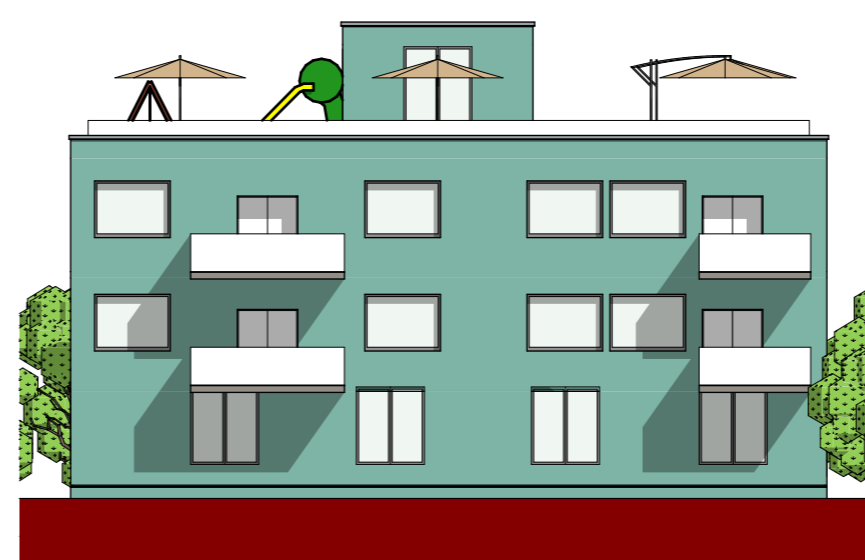

Ansicht 1

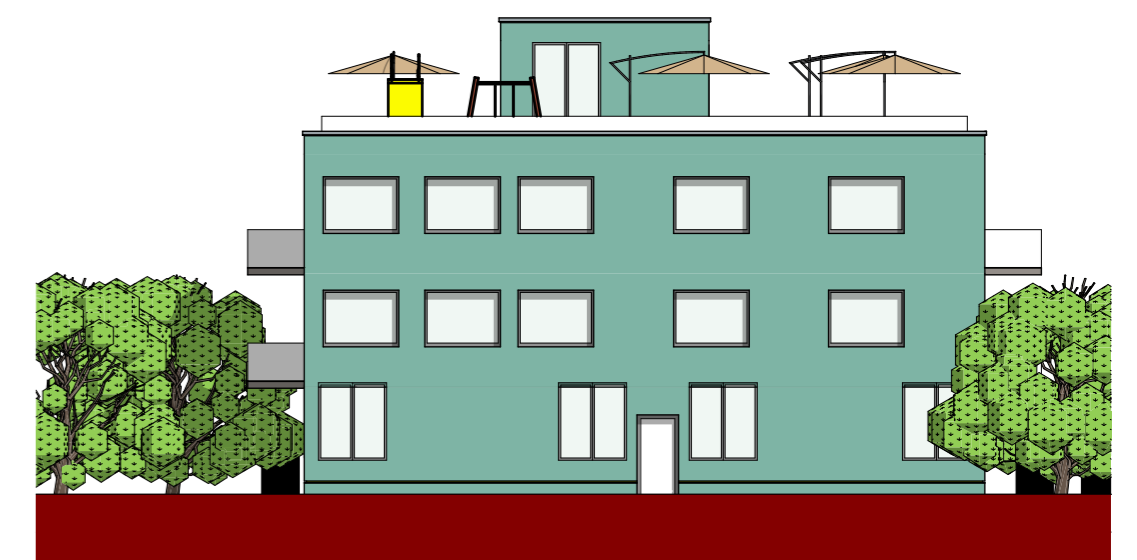

Ansicht 2