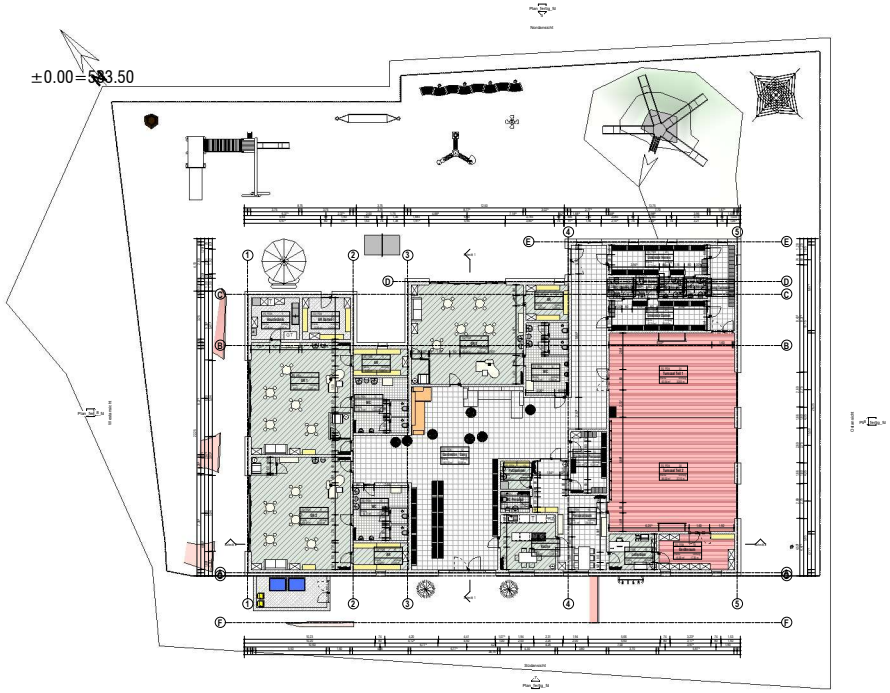

GR Erdgeschoss

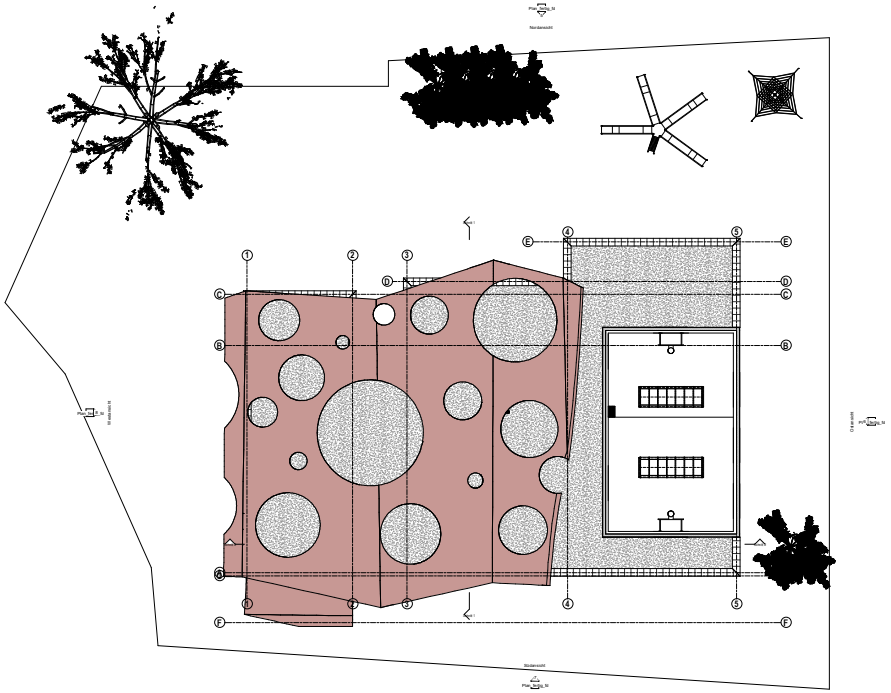

GR Turnsaal

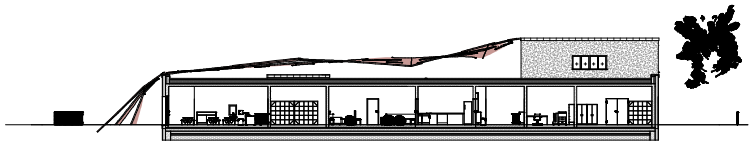

Schnitt 1-1

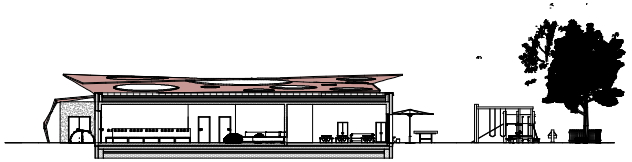

Schnitt 2-2

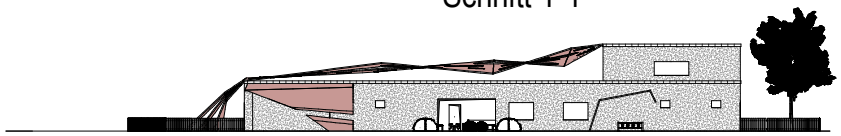

Südansicht

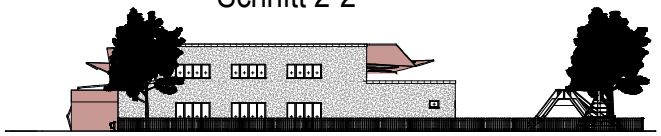

Ostansicht

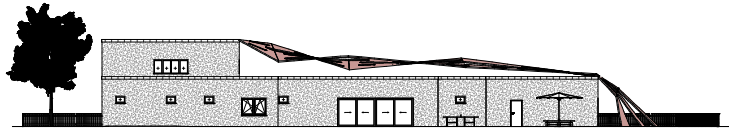

Nordansicht

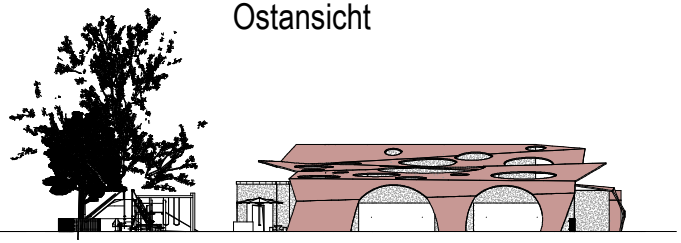

Westansicht

Kindergartenkonzept 3 Gruppen Projektnr.: 1

Erdgeschoss, Turnsaal, Schnitte 1-1, 2-2, Ansichten

Massstab: 1:100

HTL Kremsa
Weinstrasse 27
3550 Gobelsburg
0664/142508
felix@gmx.at

Plannr.: 1 | Datum: 17.05.2021 | Unterschr.: Felix Deschl

Verwendung und Verwertung der Kindergartenkonzepte und Kindergartenkonzepte ist nur mit Zustimmung des Verfassers zulässig. Bei Verwendung und Verwertung ist der Verfasser des Kindergartenkonzepts zu nennen.