


12

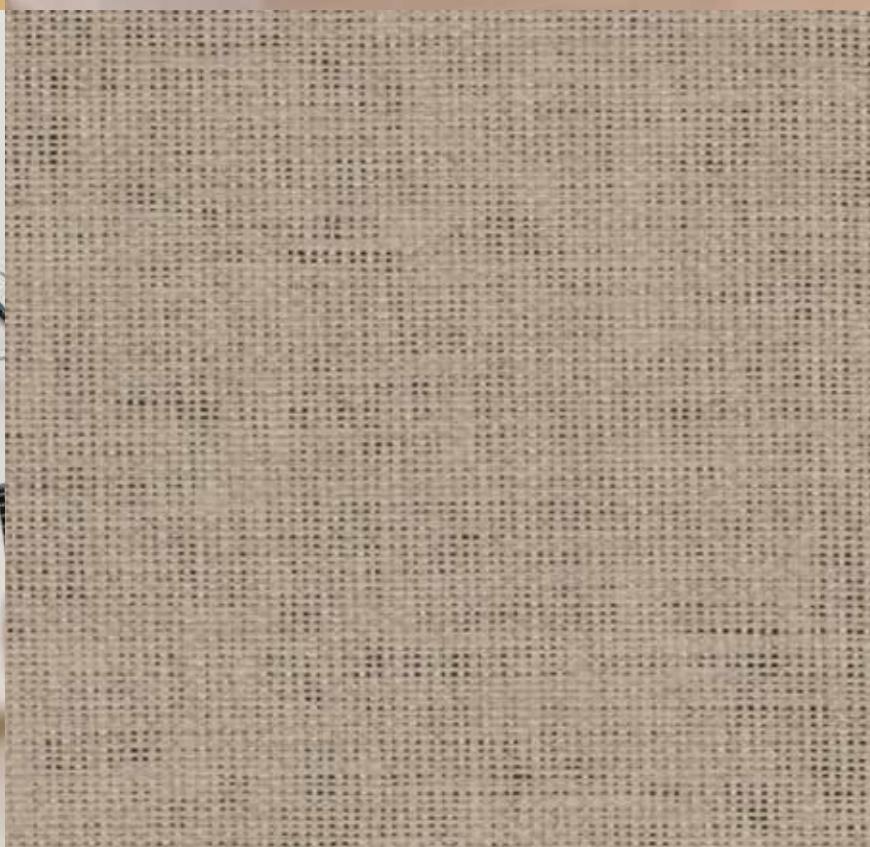


- Spelen met de indeling door tussenwanden



### 1 Thuis op kantoor

Met een tussenwand (meer-prijs) ontstaat een ruime kamer met deur naar de hal. Dit is een ideale plek voor bijvoorbeeld je thuishkantoor.

Begane grond BWNR12 | KANTOOR AAN HUIS

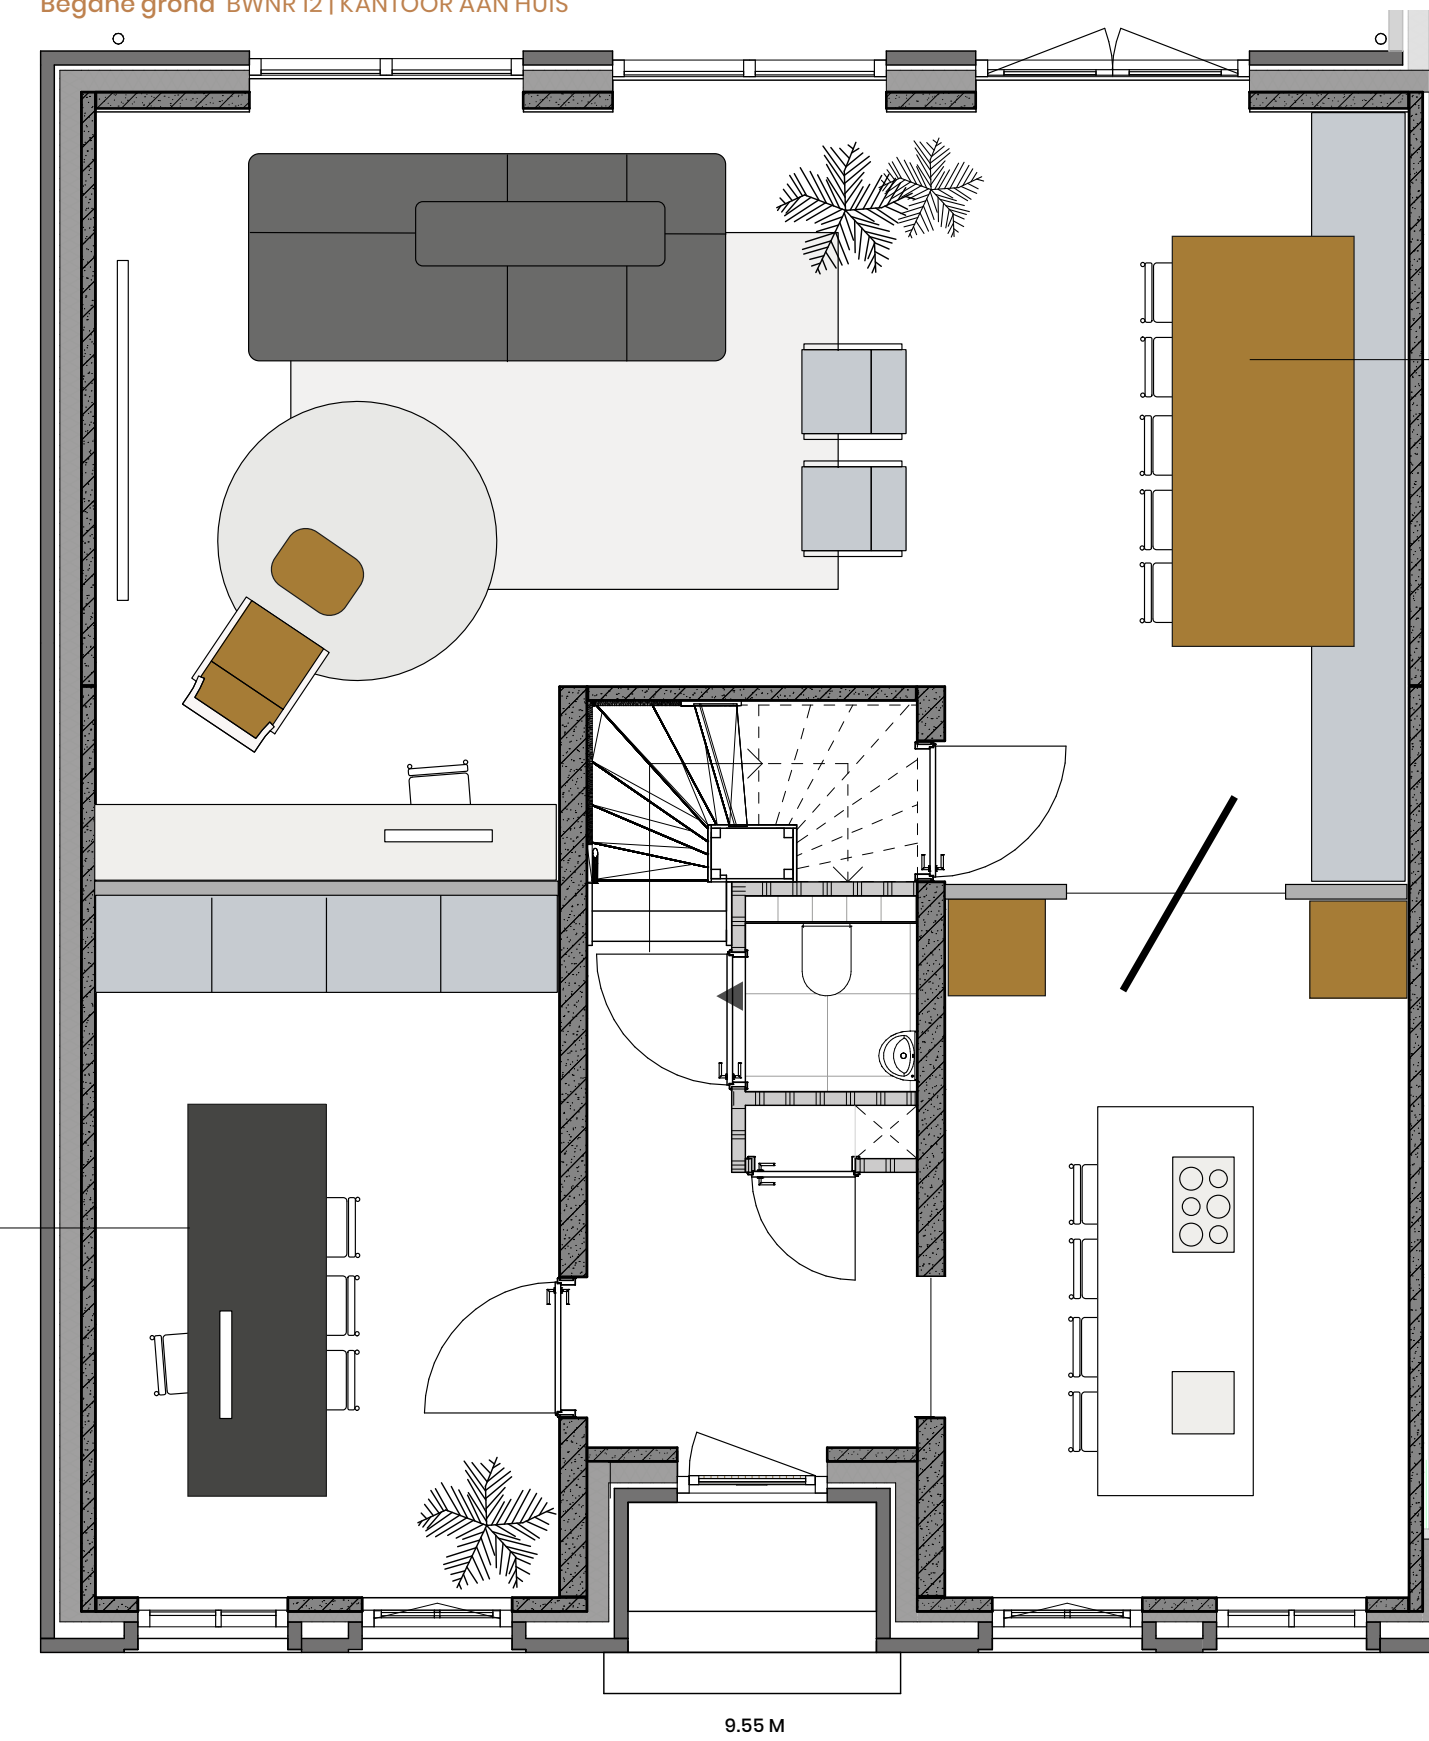

### 2 Eten met vrienden

Aan de achterzijde kun je een tuinkamer maken. Hier met de living en een XL eettafel, voor lange diners met vrienden en familie. In de warme maanden is je tuin het verlengde van deze ruimte.






**3**

**Iedereen zijn eigen plek**

De drie slaapkamers op de eerste verdieping zijn elk groot genoeg voor een tweepersoons bed. Je schiept er daarnaast gemakkelijk bergruimte of een (huis)werkplek.

**- Ruime slaapkamers**

1<sup>o</sup> verdieping BWRN 12

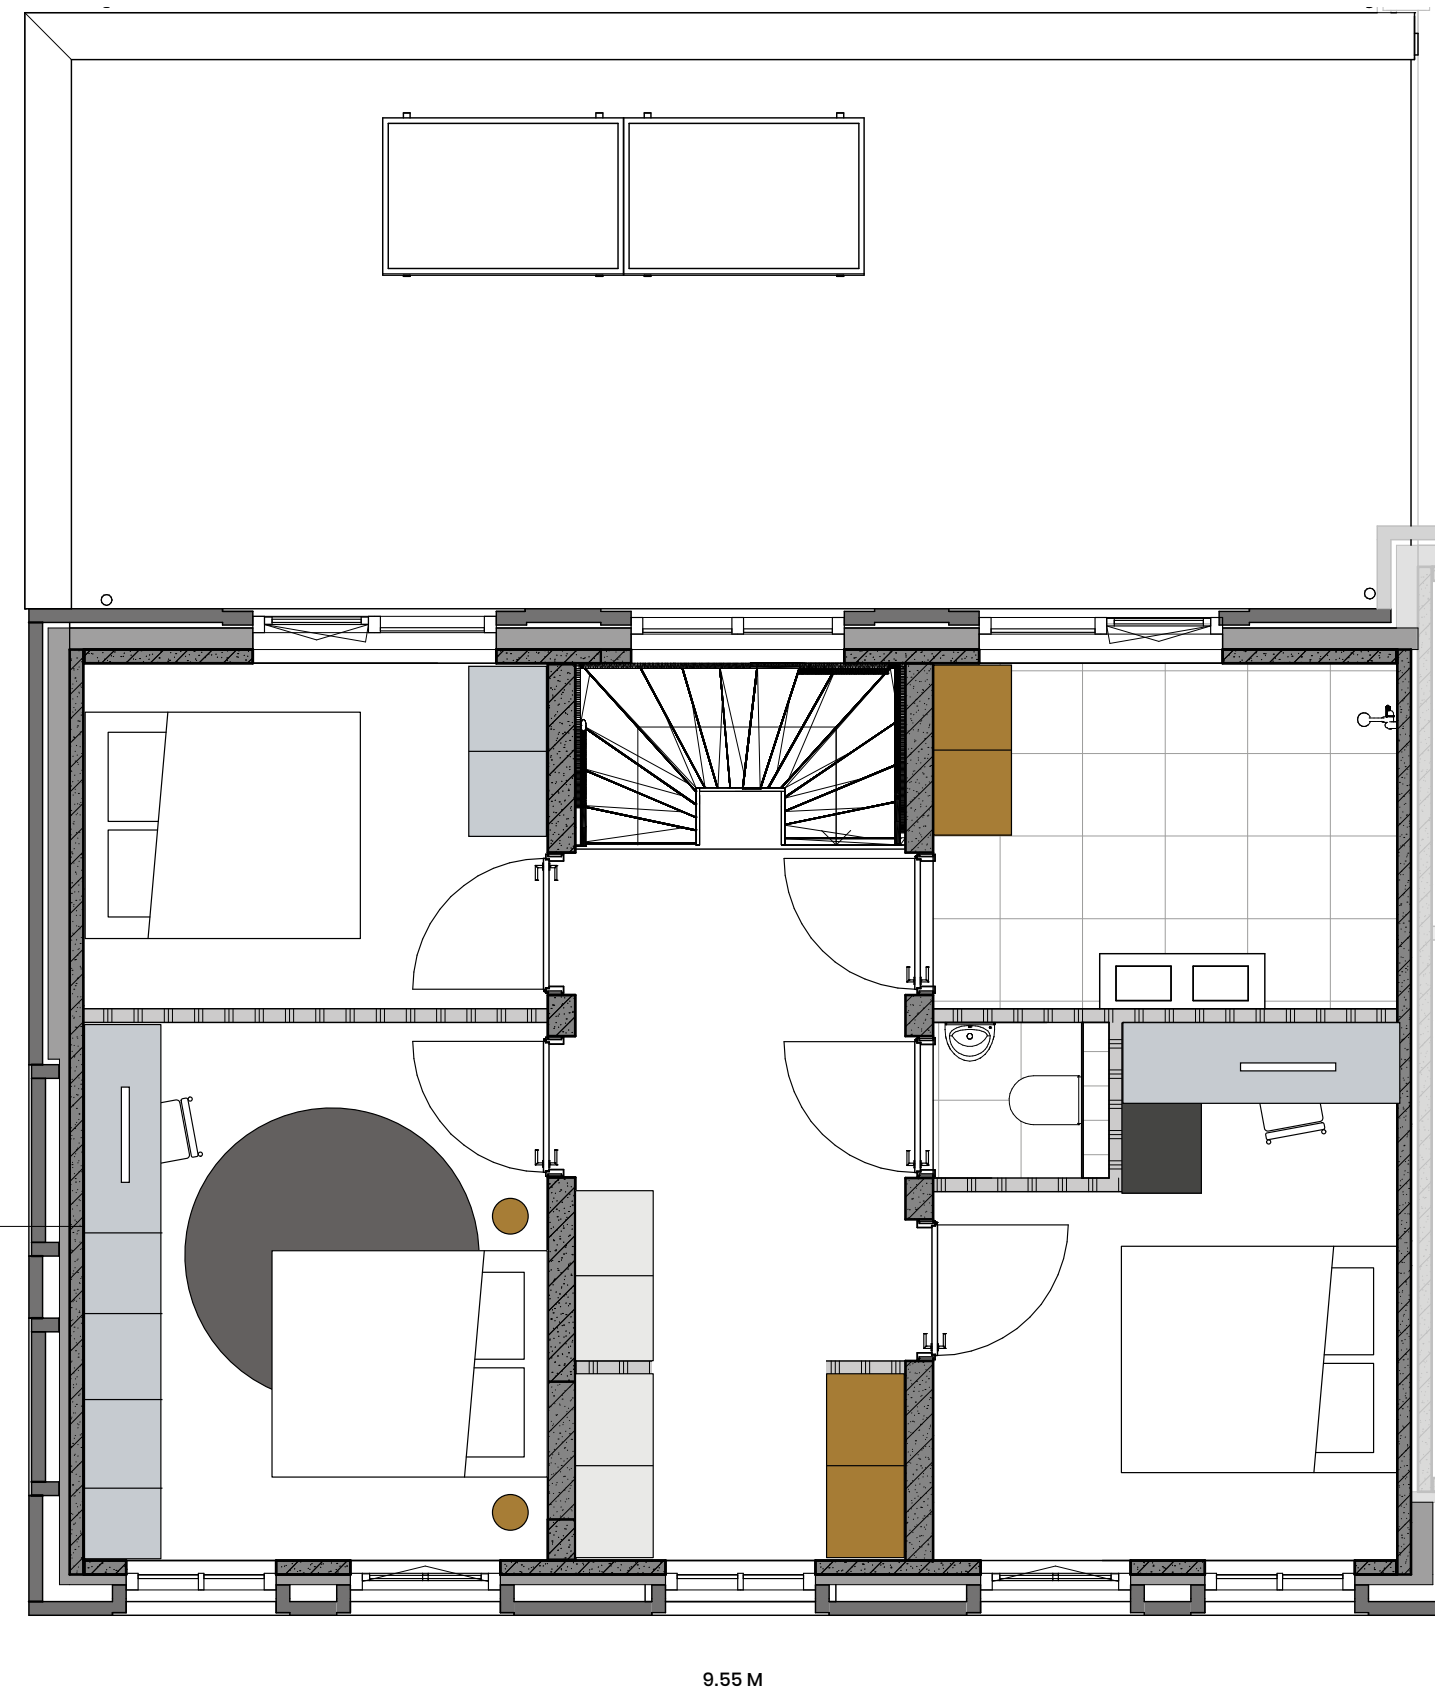

**- Haal meer uit de ruimte**

De bovenste woonlaag is net als de begane grond een vrij in te richten ruimte. Met een beetje maatwerk maak je van de schuine wanden slimme kastruimte. Een eigen loft voor een ouder kind? Een tweede living? Of een penthouse-thuis-kantoor? Dit is daar een geweldige verdieping voor.

2<sup>1o</sup> verdieping BWRN 12

