


SCALA **174W**




**VON ANFANG AN
DEIN HAUS**

KOMPLETT
SCHLÜSSELFERTIG
299.900,-
174 m²

ERDGESCHOSS 1:75

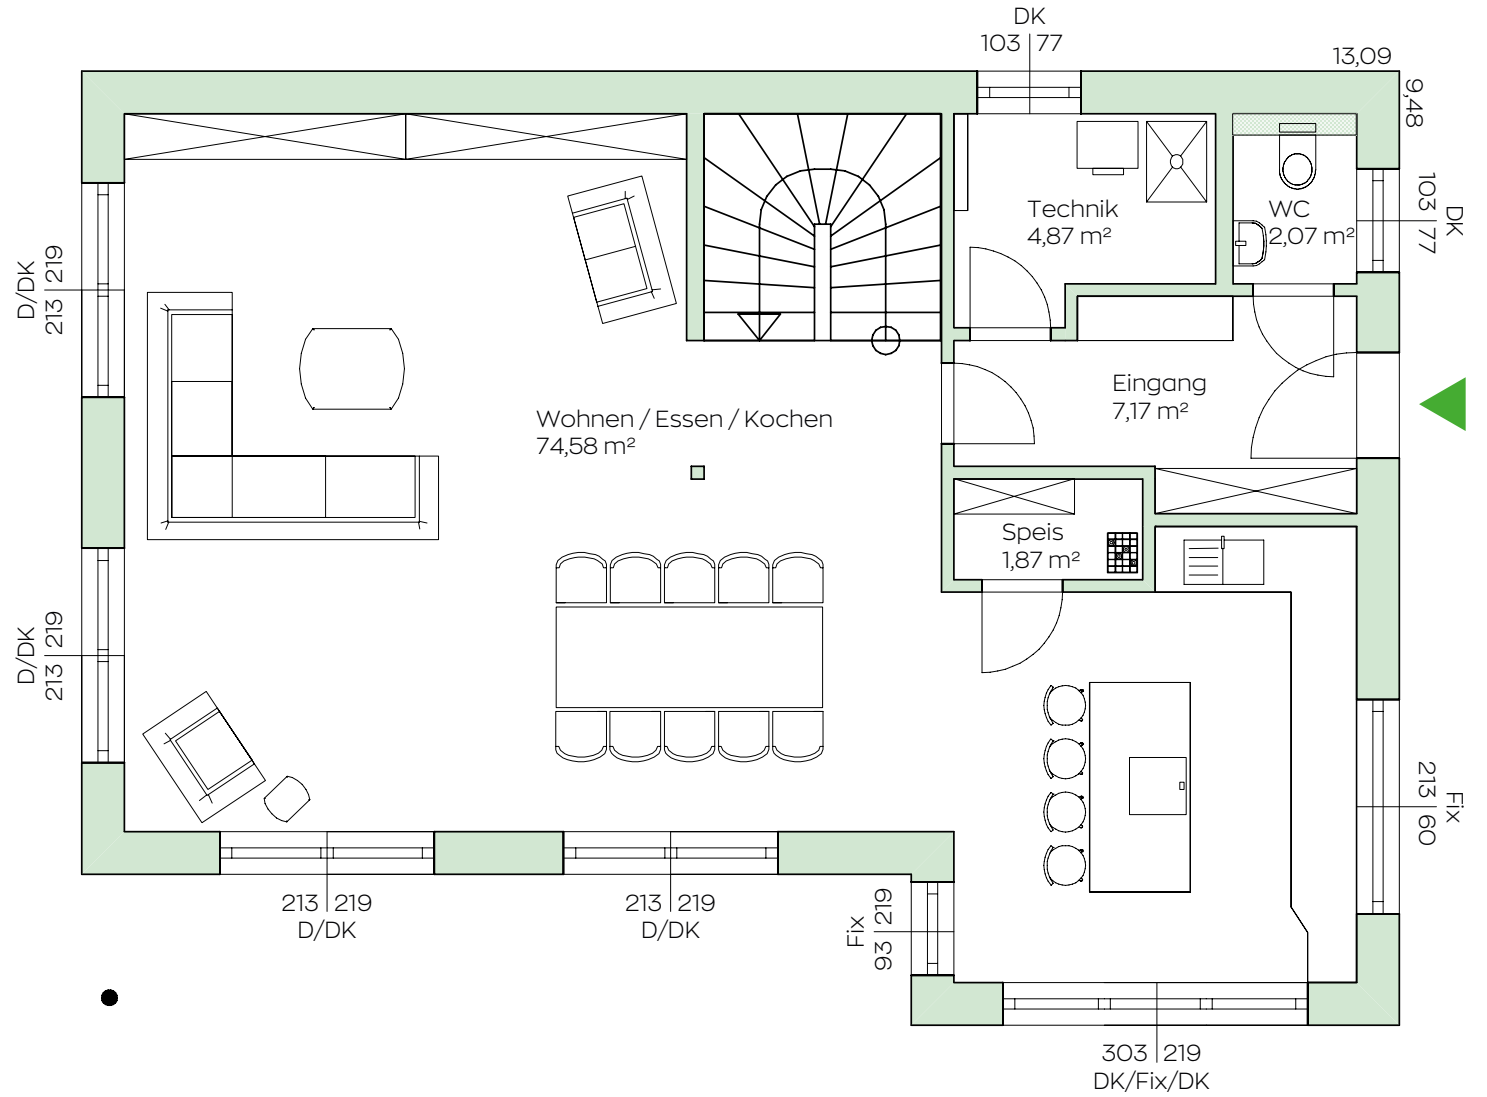

OBERGESCHOSS 1:75

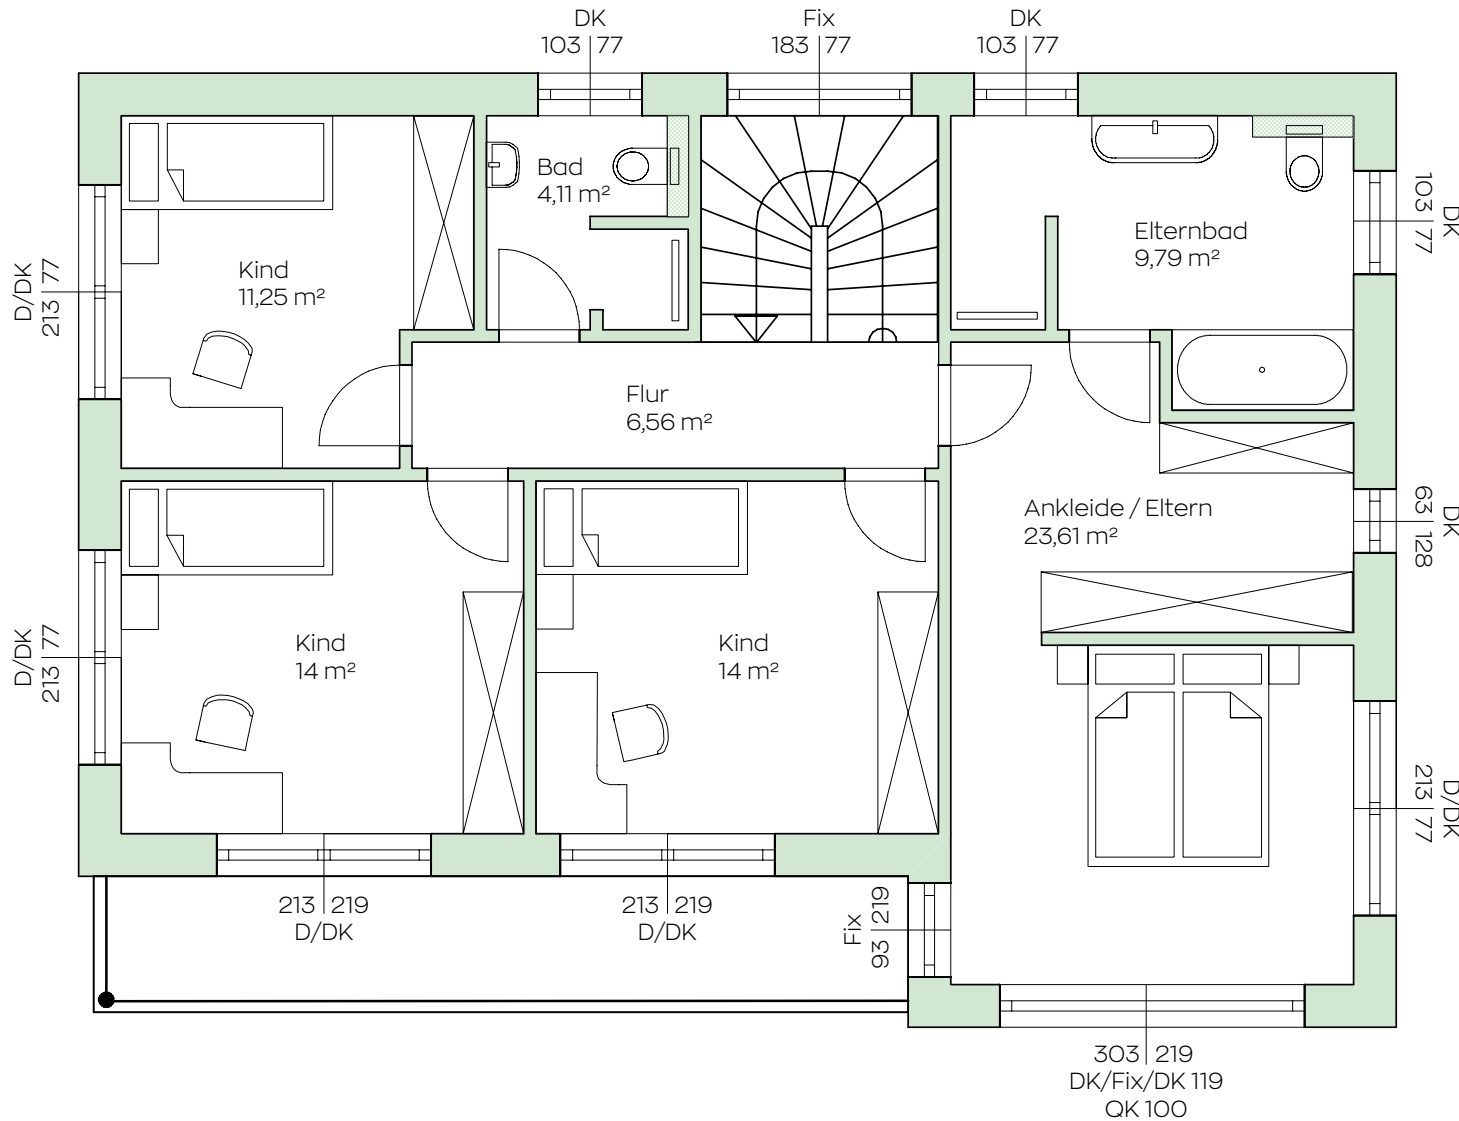

Tritt ein in unser geräumigstes Hausmodell! Im SCALA174W erwartet dich unser weitläufigster Wohnbereich, der Platz für Freunde und Familie in Hülle und Fülle bietet. Von hier aus gelangst du auch in das Obergeschoss, das allen Familienmitgliedern Fläche für sich selbst gibt. Drei Kinderzimmer, zwei mit eigenem Balkon, teilen sich ein Bad, nur die Eltern haben es noch besser: Auf sie wartet ein abgetrennter, großzügiger En-Suite-Bereich mit Schlafzimmer, Ankleide und Bad.

| SCALA174W | |
|--------------------------|-----------------------------|
| Fläche EG | 90,56 m ² |
| Fläche OG | 83,32 m ² |
| Summe Bodenfläche | 173,88 m² |
| Bebaute Fläche | 122,61 m ² |
| Nettoraumfläche | 179,18 m ² |

Balkon im Preis enthalten.

Nichts gibt mehr Sicherheit: Sieh, teste und spüre die SCALA Haus Qualität in unseren Musterhäusern:



SCALA**126S**
MUSTERHAUS Eugendorf



SCALA**144W**
MUSTERHAUS Eugendorf



SCALA**160F**
MUSTERHAUS Haid



SCALA**126W**
MUSTERHAUS Haid



SCALA**137W**
MUSTERHAUS Haid



SCALA**128W**
MUSTERHAUS Graz



SCALA**FAMILY123S**
MUSTERHAUS Graz (ab Frühjahr 2021)

Abbildungen enthalten Sonderausstattung. Preis ab Oberkante Bodenplatte/Kellerdecke.



SCALA**136W**
MUSTERHAUS Blaue Lagune



SCALA**B135W**
MUSTERHAUS Blaue Lagune

**MUSTERHAUSPARK
EUGENDORF**
Musterhauspark 23
5301 Eugendorf
Tel.: +43 660 199 53 60
eugendorf@scalahaus.at

**MUSTERHAUSPARK
HAID**
Ikeaplatz 9
4053 Haid bei Ansfelden
Tel.: +43 660 864 70 49
haid@scalahaus.at

**MUSTERHAUSPARK
GRAZ**
Weblinger Gürtel 33
8054 Graz
Tel.: +43 660 199 53 61
graz@scalahaus.at

**FERTIGHAUSZENTRUM
Blaue Lagune**
2351 Wiener Neudorf
Hausnummer 045
Tel.: +43 660 102 98 32
blaulagune@scalahaus.at

**Zentrale SCALAH AUS
Holzbau GmbH**
Musterhauspark 23
5301 Eugendorf
Tel.: +43 6225 288 01
office@scalahaus.at

