

SCALA **B135W**



**VON ANFANG AN
DEIN HAUS**


KOMPLETT
SCHLÜSSELFERTIG
259.900,-
135 m²



Das Herzstück des SCALAB135W ist der offene Wohn-Ess-Bereich mit fast 50 m² Fläche. Er gewährt dir und deiner Familie jede Menge Bewegungsfreiheit. Ein gemütliches Rückzugseck darf trotzdem nicht fehlen. Zwei ausgedehnte Glasflächen führen von hier in den Garten und verstärken das angenehme Gefühl der Weitläufigkeit. Die eigene Ankleide ist das Highlight des Elternschlafzimmers. Für die Kinder stehen zwei gleich große Zimmer bereit.

SCALAB135W	
Fläche EG	135,61 m ²
Summe Bodenfläche	135,61 m²
Bebaute Fläche	165,69 m ²
Nettoraumfläche	135,61 m ²

ERDGESCHOSS 1:100

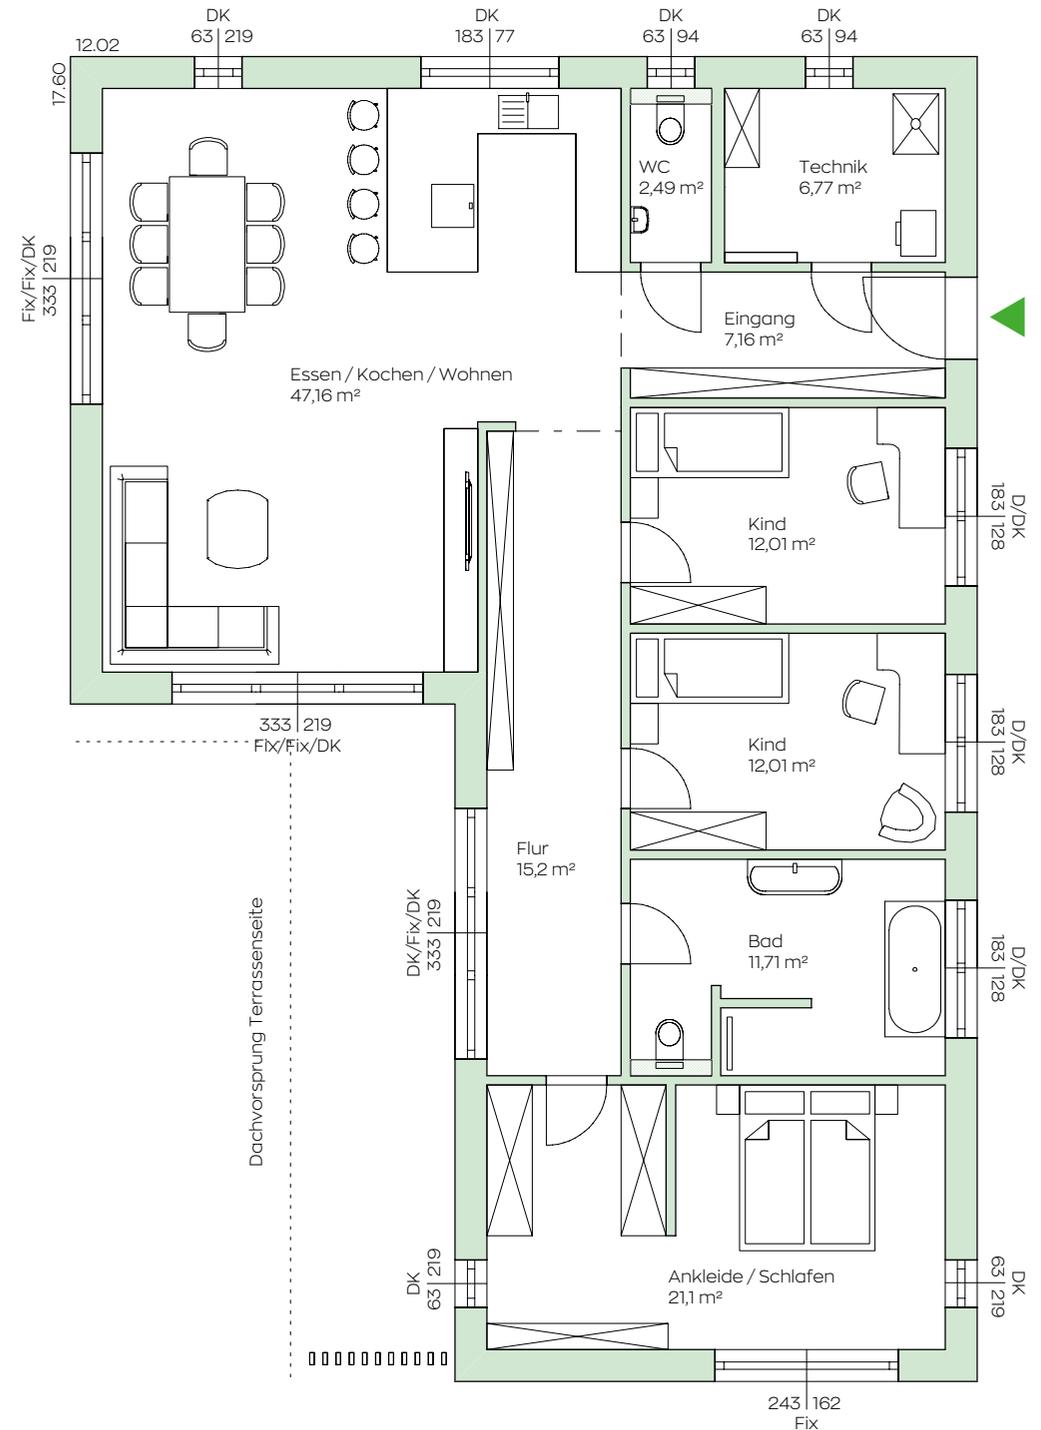

SCALA **B135W**



Nichts gibt mehr Sicherheit: Sieh, teste und spüre die SCALA Haus Qualität in unseren Musterhäusern:



SCALA**126S**
MUSTERHAUS Eugendorf



SCALA**144W**
MUSTERHAUS Eugendorf



SCALA**160F**
MUSTERHAUS Haid



SCALA**126W**
MUSTERHAUS Haid



SCALA**137W**
MUSTERHAUS Haid



SCALA**128W**
MUSTERHAUS Graz



SCALA**FAMILY123S**
MUSTERHAUS Graz (ab Frühjahr 2021)

Abbildungen enthalten Sonderausstattung. Preis ab Oberkante Bodenplatte/Kellerdecke.



SCALA**136W**
MUSTERHAUS Blaue Lagune



SCALA**B135W**
MUSTERHAUS Blaue Lagune

**MUSTERHAUSPARK
EUGENDORF**
Musterhauspark 23
5301 Eugendorf
Tel.: +43 660 199 53 60
eugendorf@scalahaus.at

**MUSTERHAUSPARK
HAID**
Ikeaplatz 9
4053 Haid bei Ansfelden
Tel.: +43 660 864 70 49
haid@scalahaus.at

**MUSTERHAUSPARK
GRAZ**
Weblinger Gürtel 33
8054 Graz
Tel.: +43 660 199 53 61
graz@scalahaus.at

**FERTIGHAUSZENTRUM
Blaue Lagune**
2351 Wiener Neudorf
Hausnummer 045
Tel.: +43 660 102 98 32
blaulagune@scalahaus.at

**Zentrale SCALAH AUS
Holzbau GmbH**
Musterhauspark 23
5301 Eugendorf
Tel.: +43 6225 288 01
office@scalahaus.at

