


Voorgevel


Rechtergevel

Achtergevel


Linkergevel

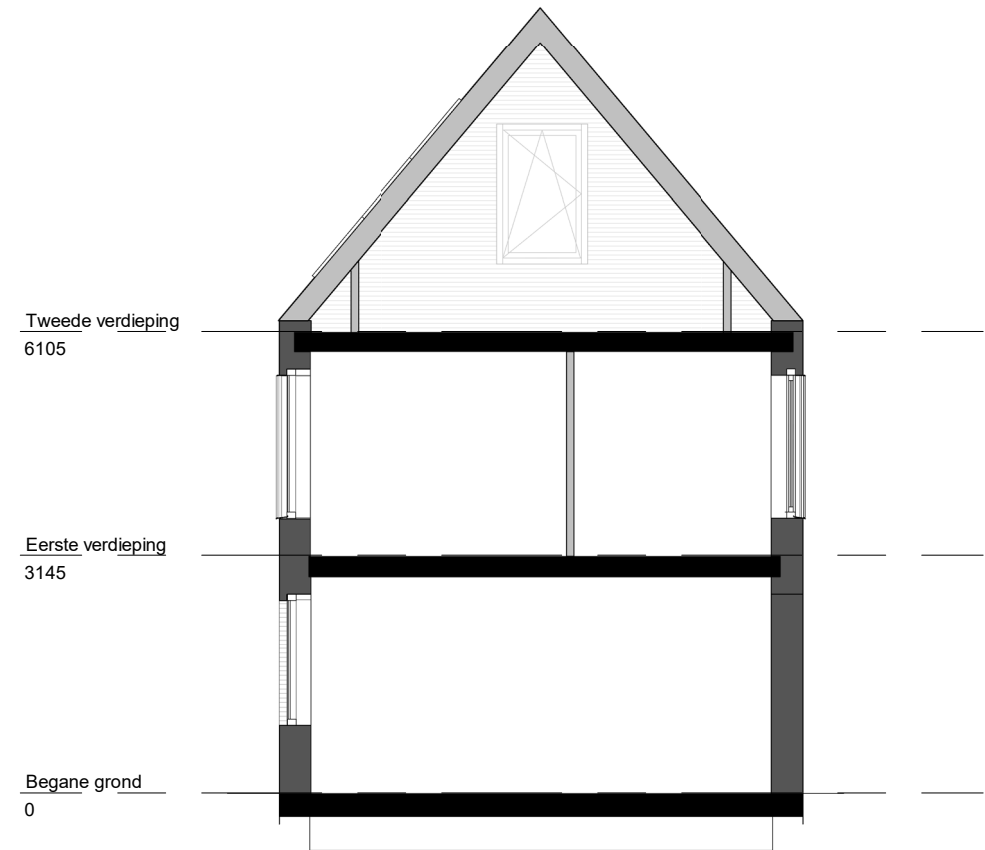


Doorsnede

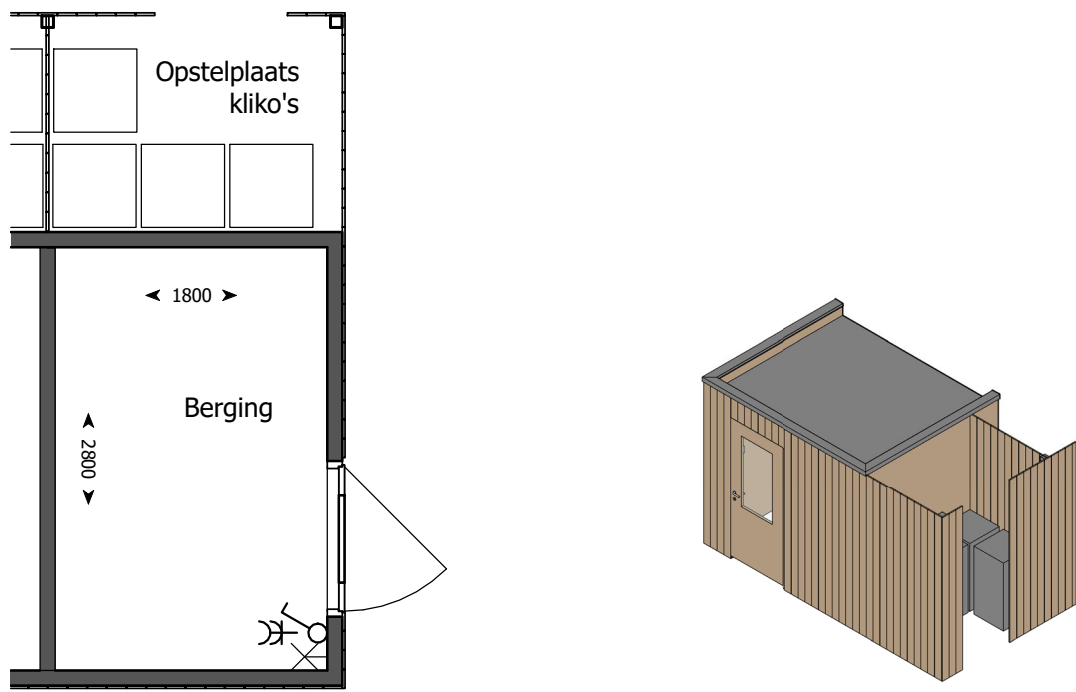


Berging

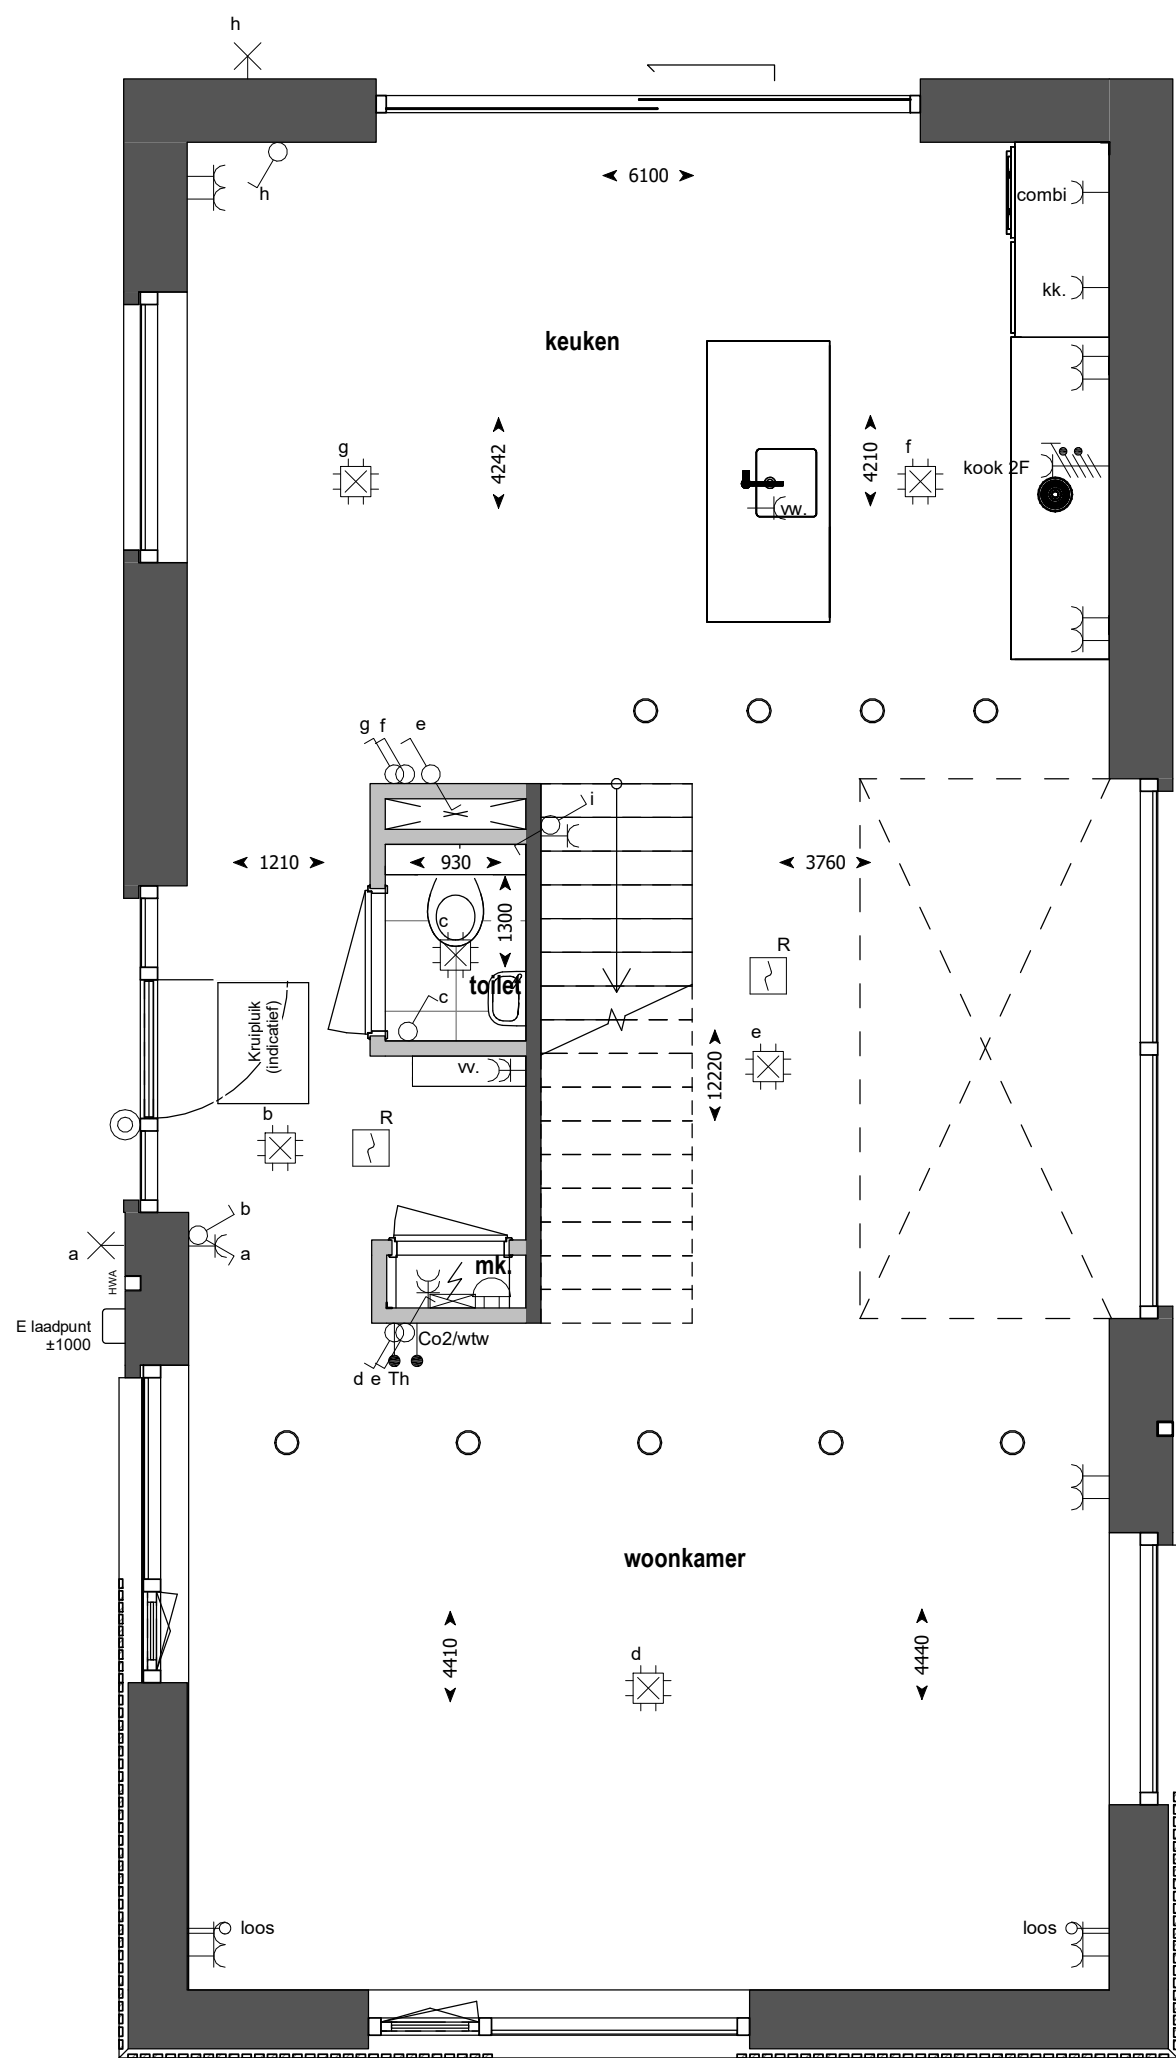

Begane grond

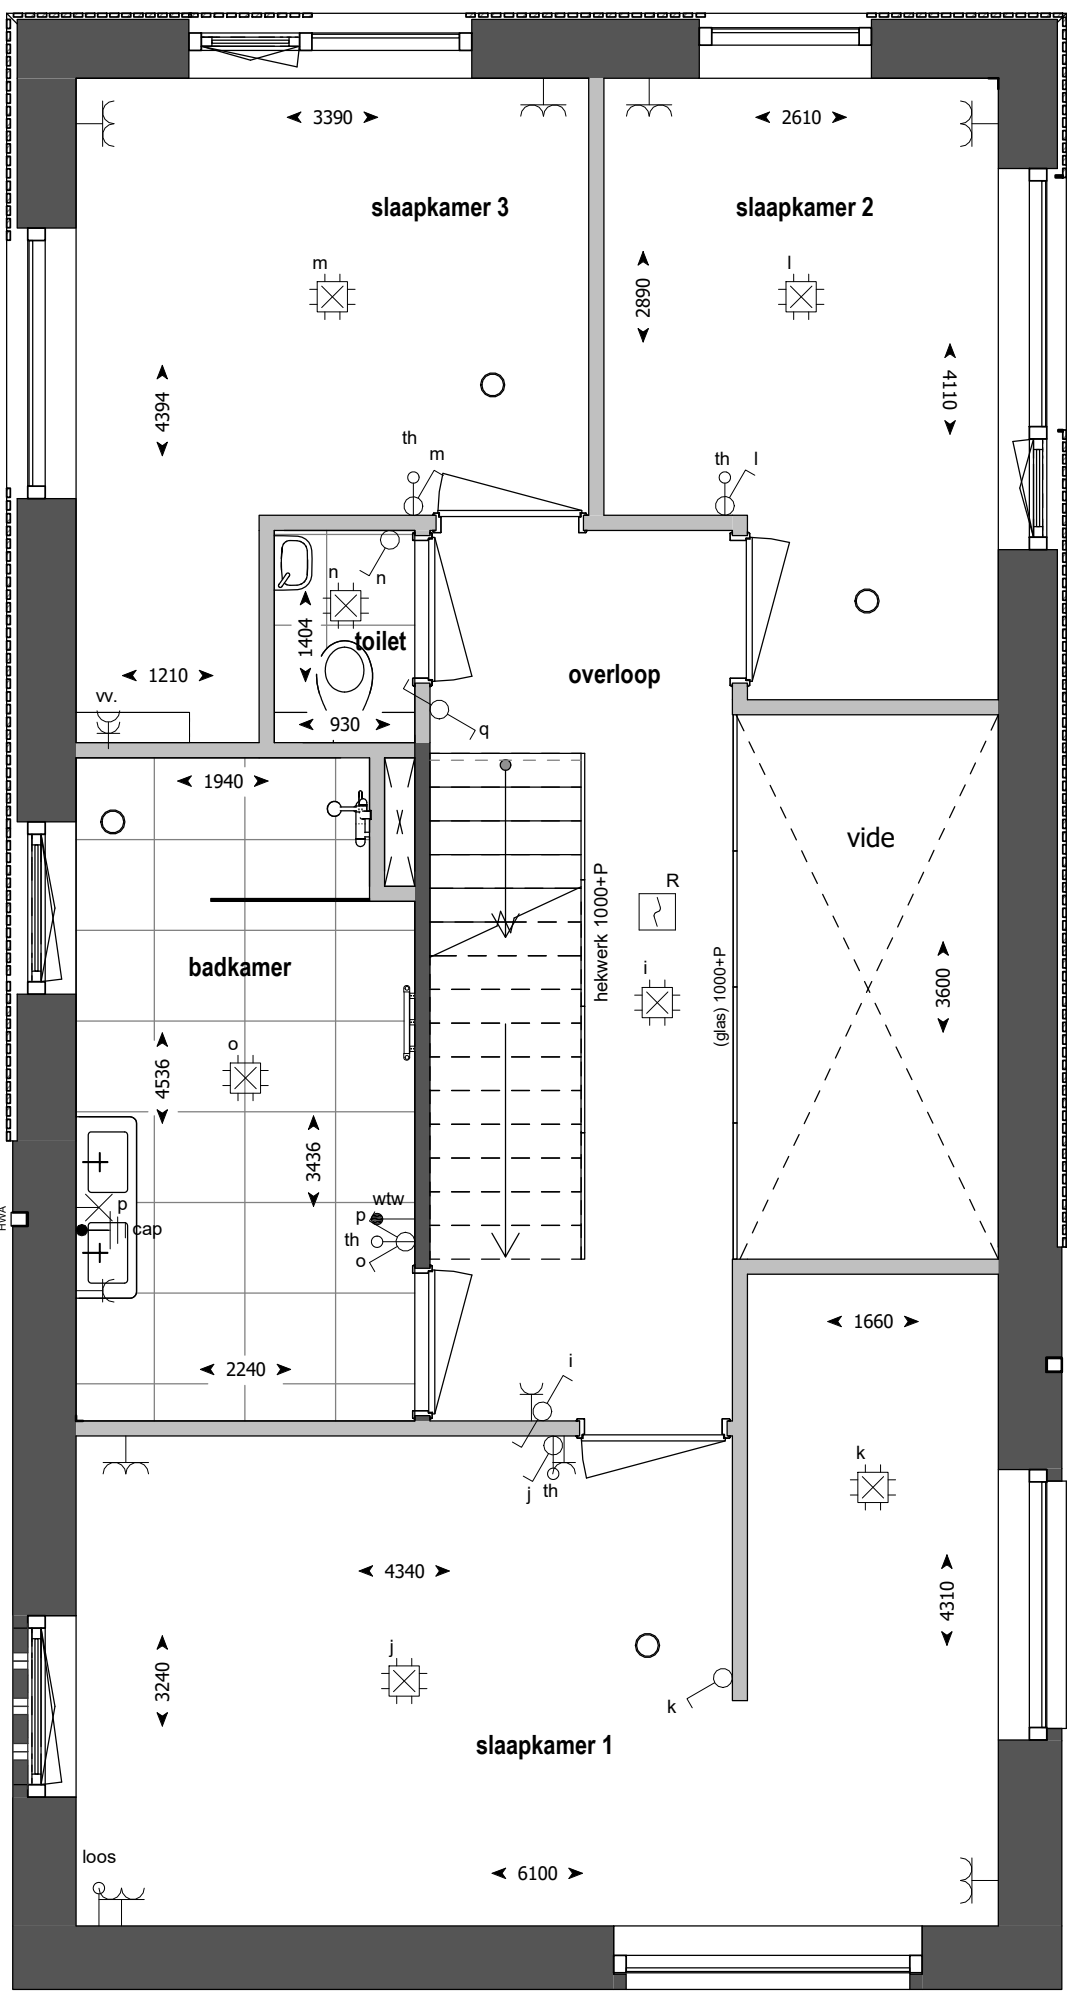

Eerste verdieping

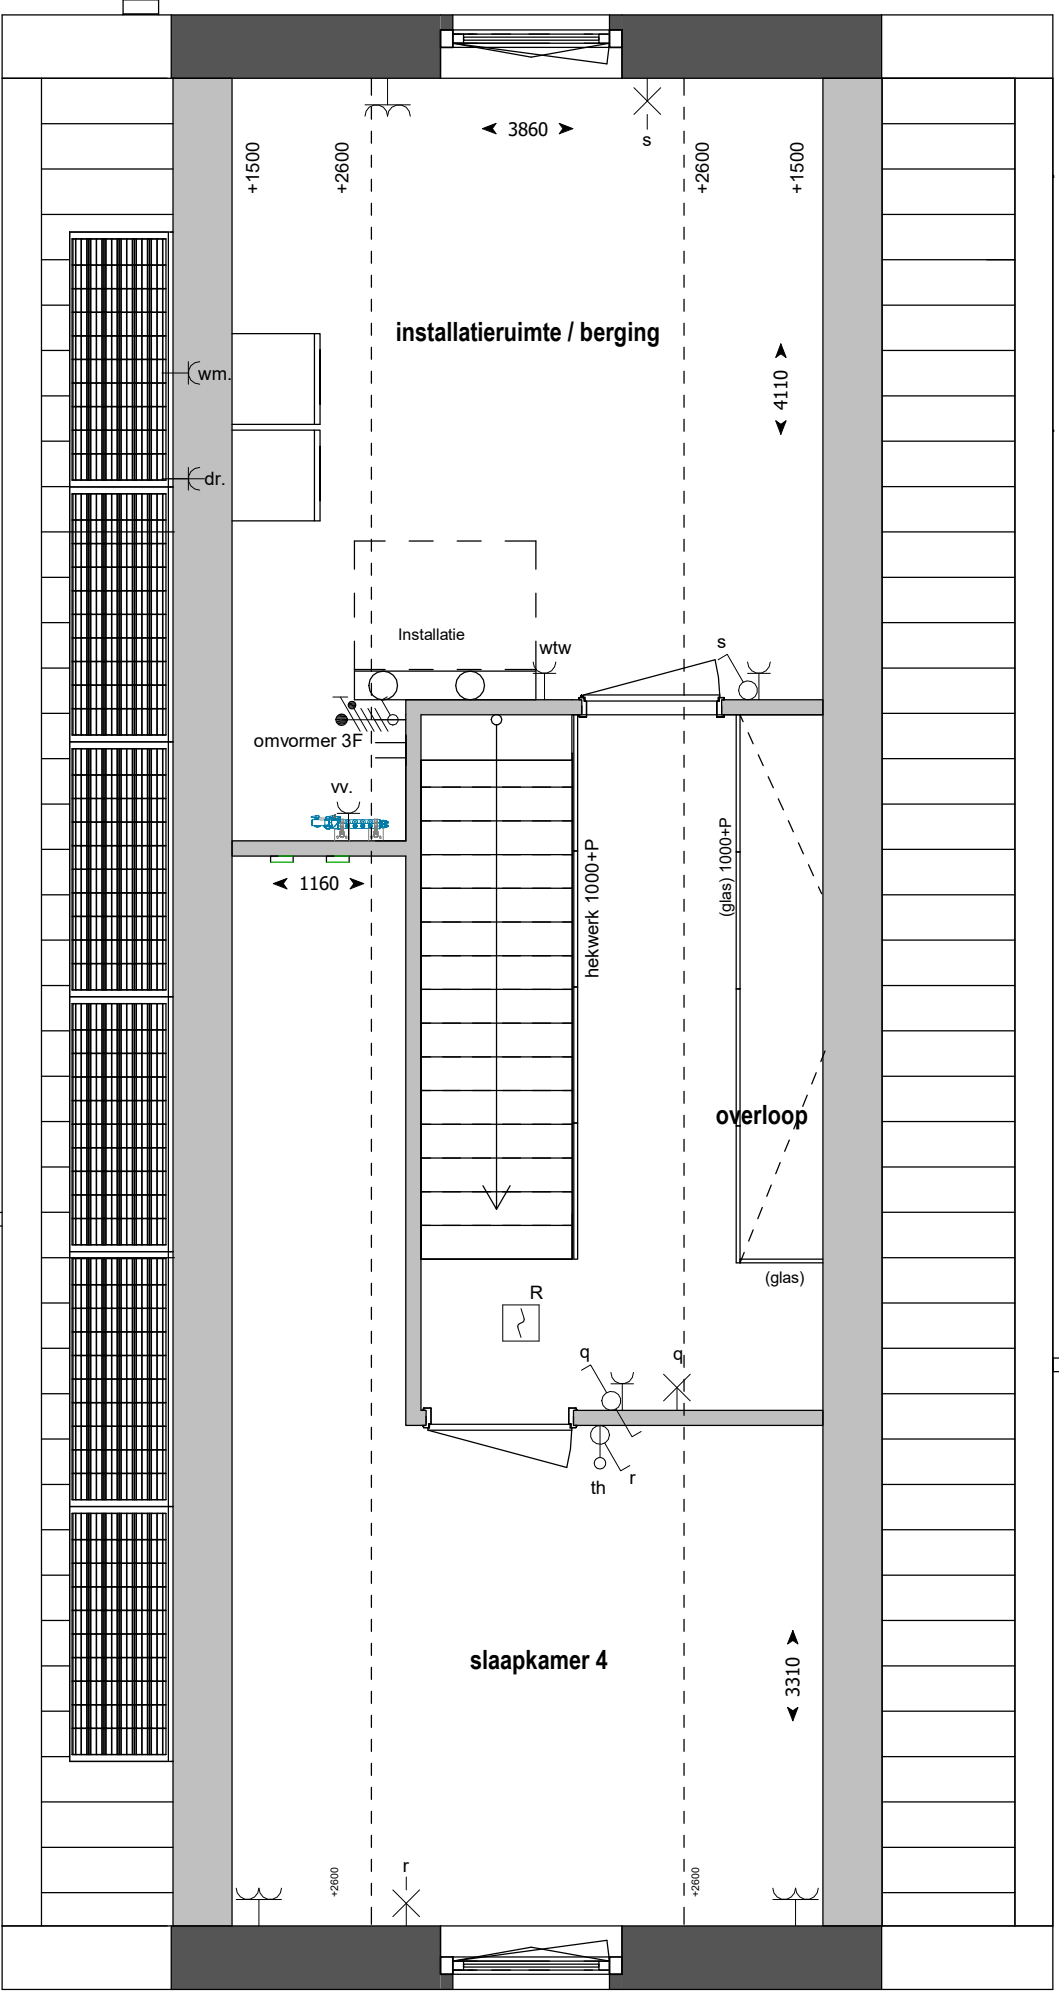

Tweede verdieping



RENVOOI

- | | |
|---|-----------------------------|
| ● Bedrade leiding | th Thermostaat |
| ○ Onbedrade leiding | wtw Mechanische Ventilatie |
| ⊙ Beldrukker | vv Vloerverwarming verdeler |
| ⊕ Bel | kk Koelkast |
| ⊖ Enkele schakelaar | wm Wasmachine |
| ⊖ Wissel schakelaar | wd Wasdroger |
| ⊖ Serie schakelaar | vw Vaatwasser |
| ⊖ Enkele wandcontactdoos met randaarde | mk Meterkast |
| ⊖ Dubbele wandcontactdoos met randaarde verticaal | kr Kruipluik (indicatief) |
| ⊖ Dubbele wandcontactdoos met randaarde horizontaal | □ Installatie zone (WTW) |
| ⊖ Perilex wandcontactdoos t.b.v. elektrisch koken | |
| ⊖ Optische rookmelder | |
| ⊖ Aansluitpunt verlichting plafond | |
| ⊖ Aansluitpunt verlichting wand (zonder armatuur) | |
| ○ Aanvoer-, of afzuigpunt ventilatie | |

HEIDESTAD
Woning 36