




Voorgevel

Linkergevel


Achtergevel

Rechtergevel

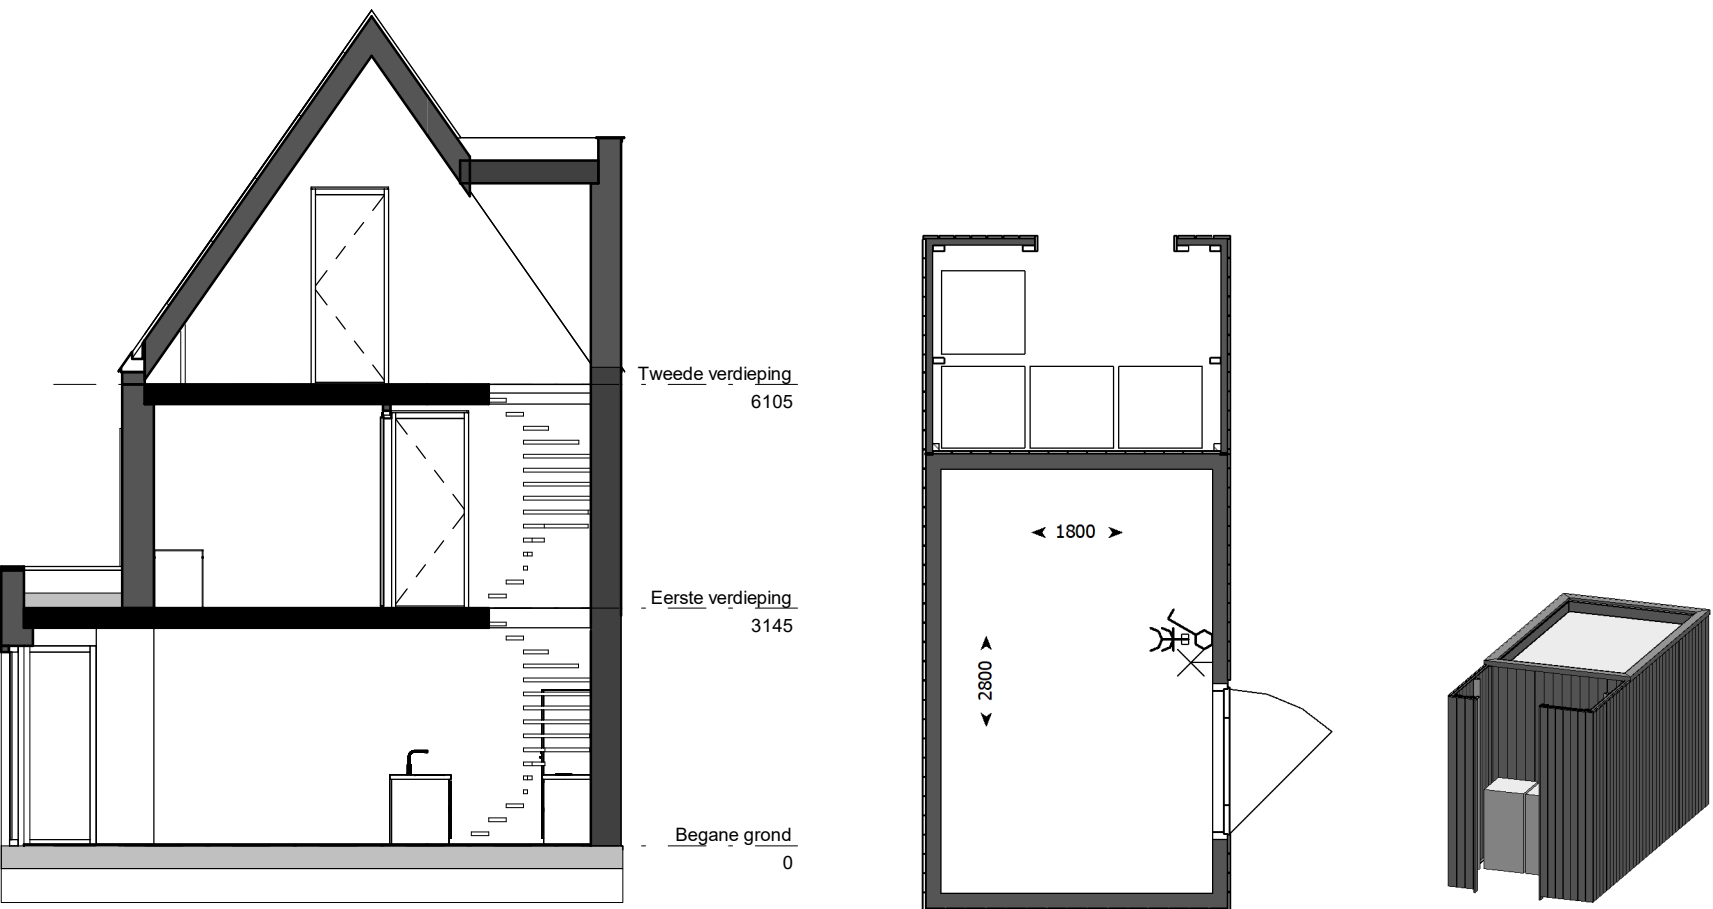


Doorsnede


Berging

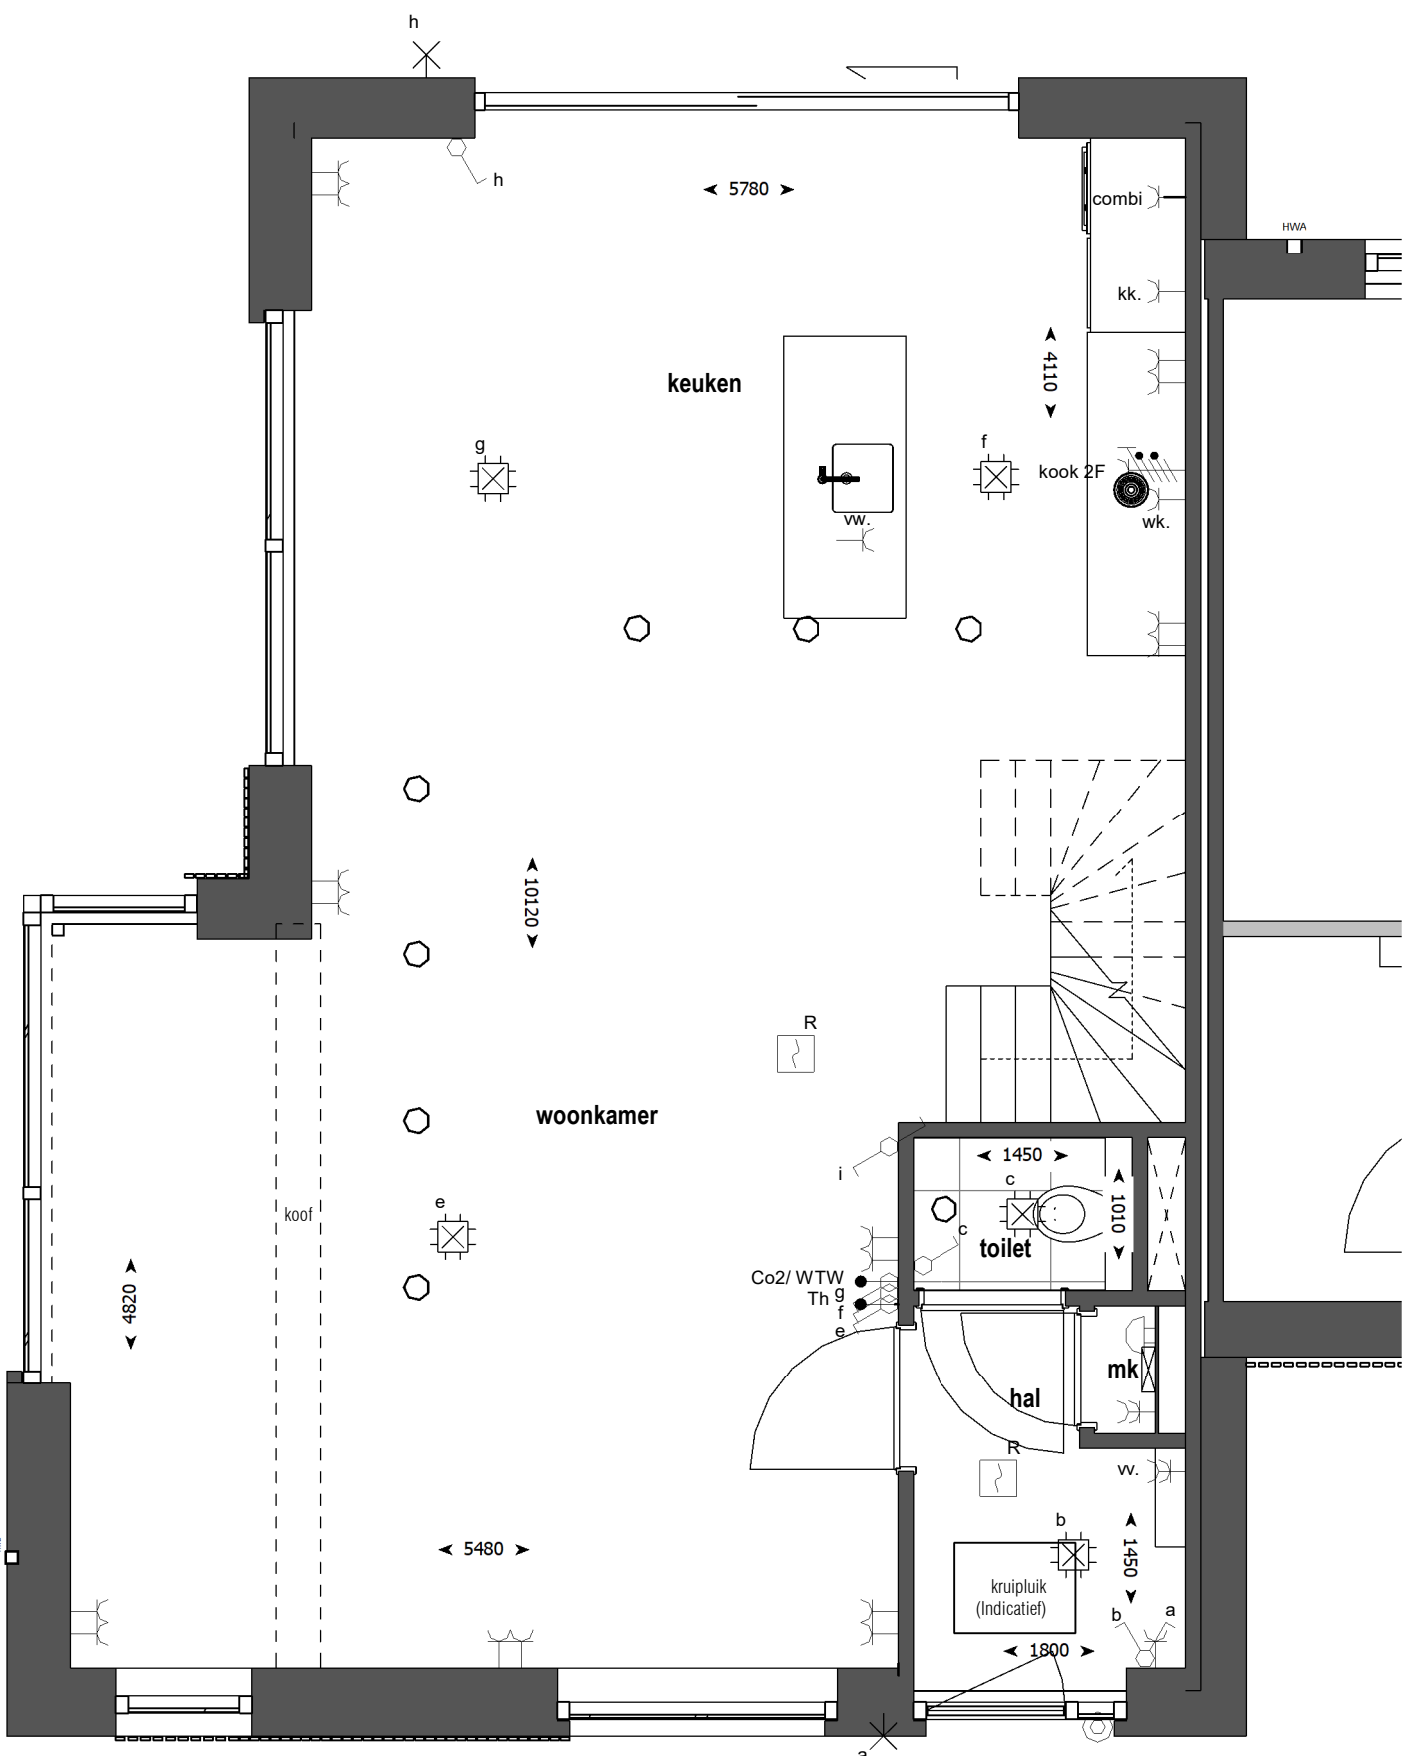

Begane grond

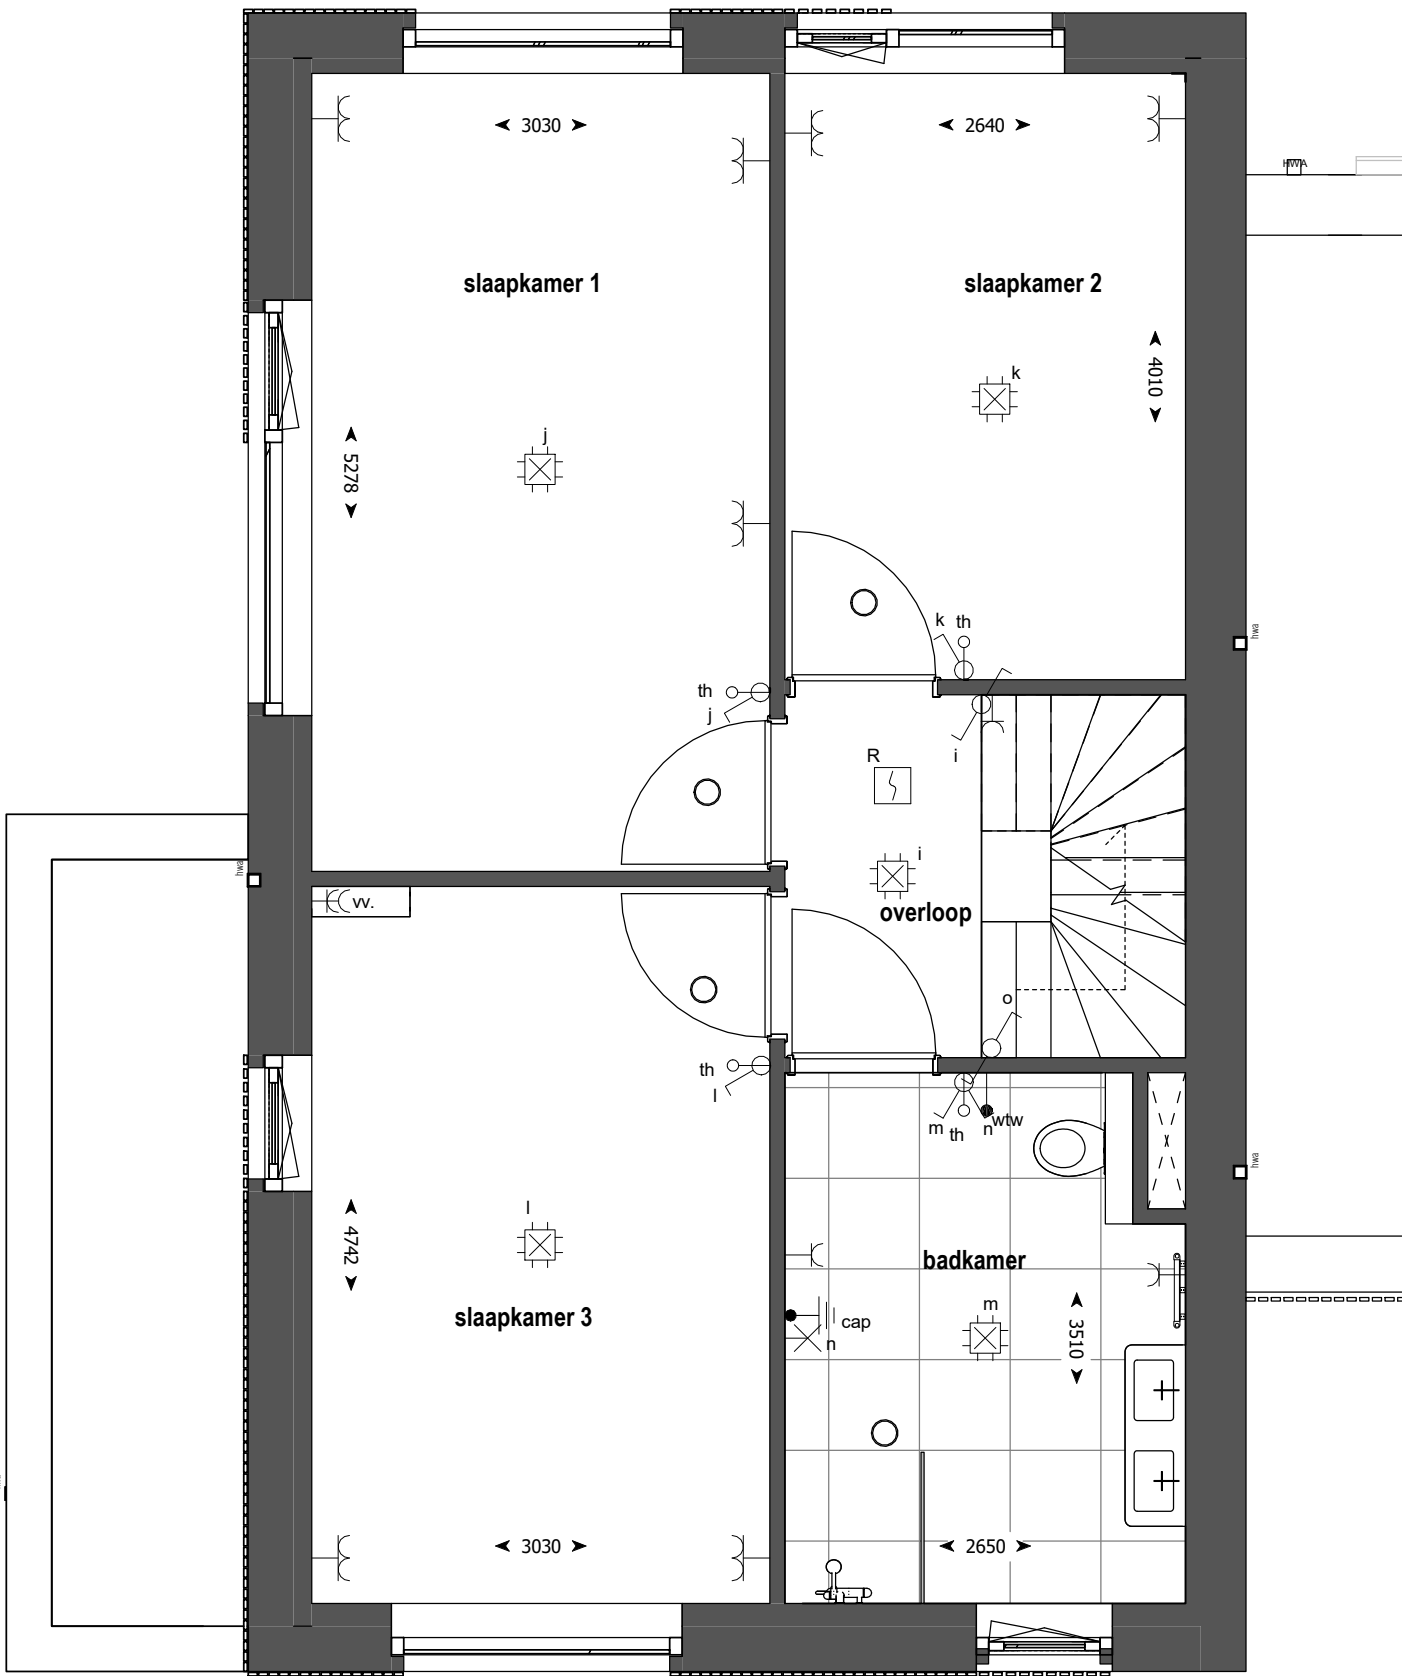

Eerste verdieping

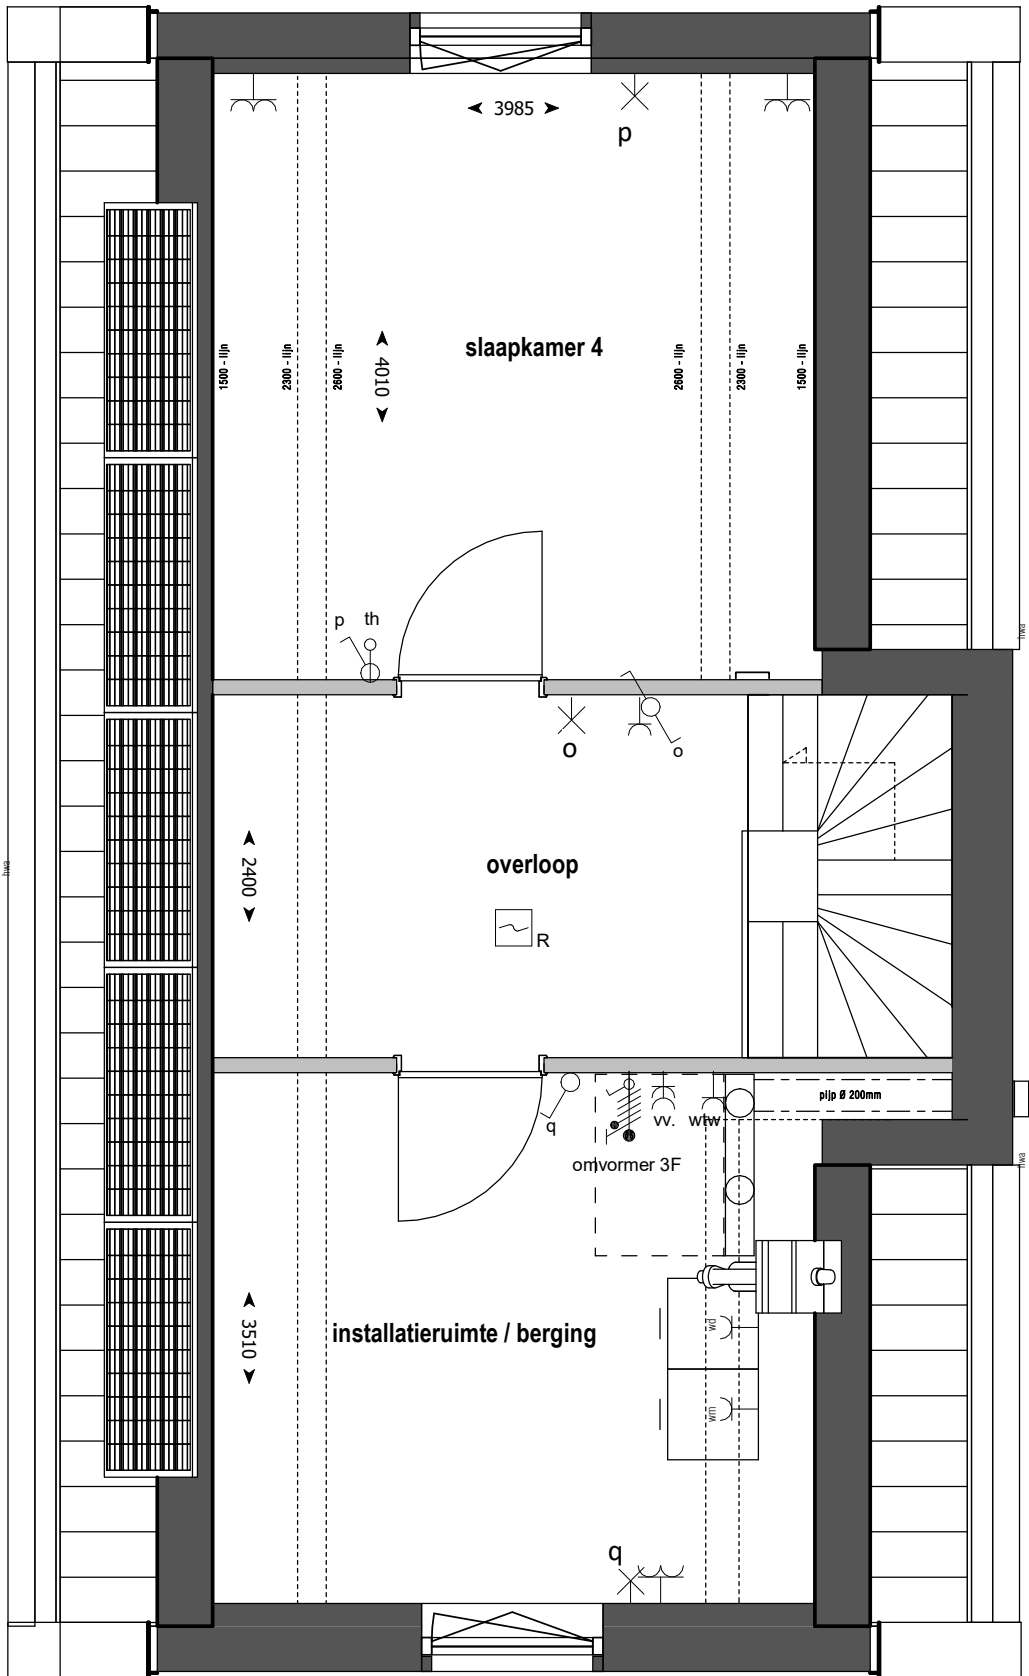

Tweede verdieping

RENVOOI

- Bedrade leiding
- Onbedrade leiding
- Beldrukker
- Bel
- Enkele schakelaar
- Wissel schakelaar
- Serie schakelaar
- Enkele wandcontactdoos met randaarde
- Dubbele wandcontactdoos met randaarde verticaal
- Dubbele wandcontactdoos met randaarde horizontaal
- Perilex wandcontactdoos t.b.v. elektrisch koken
- Optische rookmelder
- Aansluitpunt verlichting plafond
- Aansluitpunt verlichting wand (zonder armatuur)
- Aanvoer-, of afzuigpunt
- th Thermostaat
- wtw Mechanische Ventilatie
- vv Vloerverwarming verdeler
- wk Wasemkap
- kk Koelkast
- wm Wasmachine
- wd Wasdroger
- vw Vaatwasser
- mk Meterkast
- kr kruipluik (indicatief)
- Installatie zone (wtw)

HEIDESTAD
Woning 27



Woning 27

Woning 26

Woning 25

Woning 24

Woning 23

Straatbeeld

