


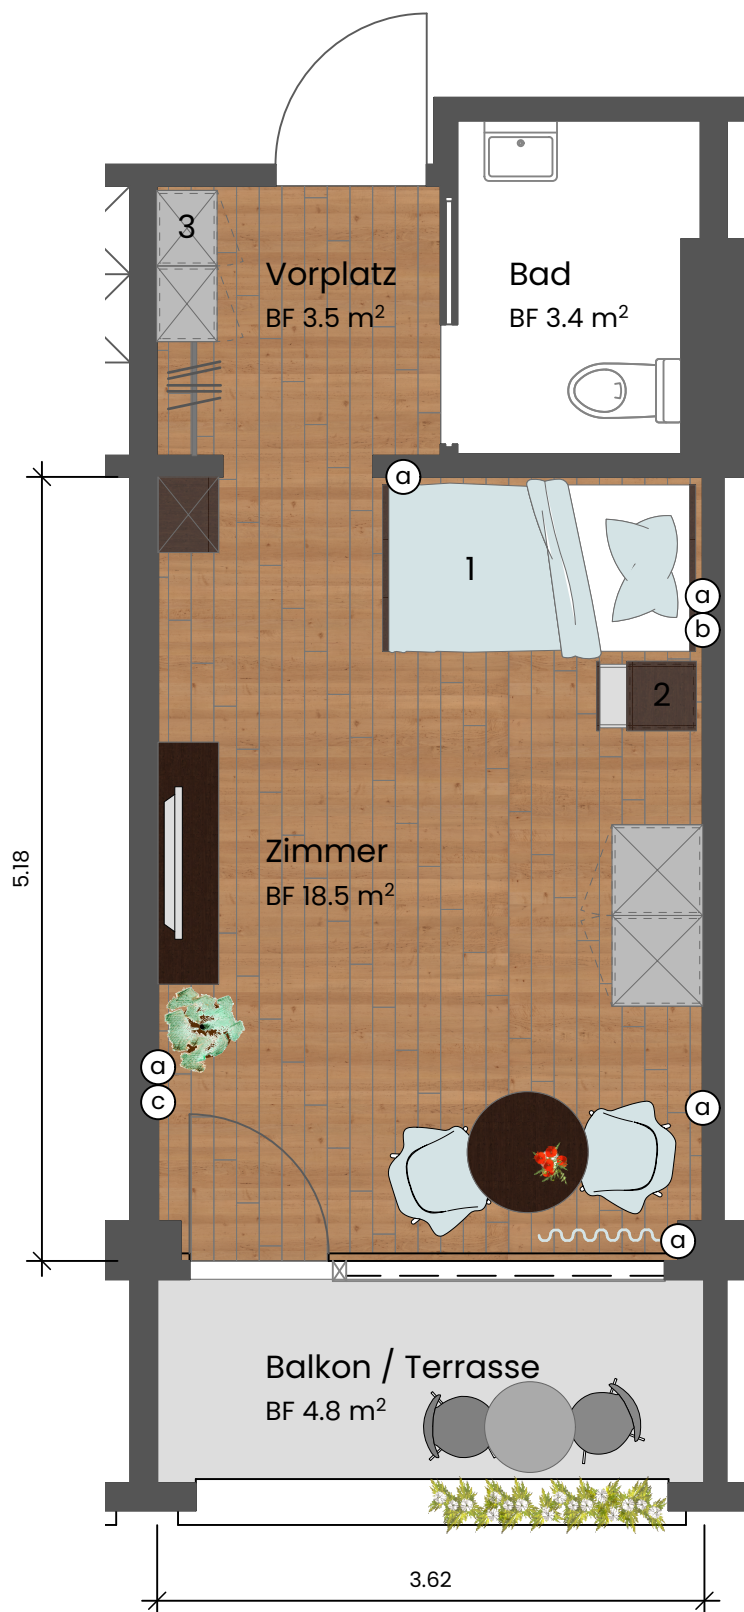

Legende:

- 1 Pflegebett, 2.07 x 1.03 m
- 2 Nachttisch, 0.46 x 0.46 m
- 3 Pflegeschrank, 0.37 x 0.5 m

- (a) Steckdose 230V
- (b) Telefonanschluss
- (c) TV - Anschluss