

RENOVACIÓN ARQUITECTÓNICA DE BOMBEROS DE NUEVO LEÓN

UBICACIÓN: CONSTITUCIÓN 407, CENTRO, 6400, MTY N.L.



PLANO DE UBICACIÓN

PROPUESTA

PROPUESTA QUE BUSCA ESTABLECER UNA NUEVA IMAGEN PARA EL EDIFICIO, MEDIANTE UN RASGO ABIERTO Y CLARO, RECONSTRUYENDO LA INFILTRACIÓN MUTUA DE LOS ESPACIOS Y LA INTERACCIÓN CON LA CIUDAD MEDIANTE 2 VERTIENTES:



MASTER PLAN CONCEPTUAL

ESTE TIENE COMO OBJETIVO PROPORCIONAR AL EDIFICIO EDIFICIO SU PROPIA IDENTIDAD CON ESPACIOS Y ARQUITECTURA HOMOGÉNEA, MEDIANTE INTERVENCIONES PUNTUALES, UNIFICANDO UN DIÁLOGO SOBRE MATERIALES NUEVOS, ASÍ COMO POTENCIALIZAR EL LEGADO HISTÓRICO, SOCIAL Y HUMANITARIO DEL CUERPO DE BOMBEROS DE NUEVO LEÓN.



FACHADA

SE PROPONE UN SISTEMA DE FACHADA MODULAR CONFORMADO CON 2 MATERIALIDADES CARACTERÍSTICAS DE LA CIUDAD: EL CONCRETO Y EL ACERO PARA ENVOLVER CONTINUAMENTE LA PARTE FRONTAL CREANDO UNA INTERFAZ DE TRANSPARENCIA E INTERACTIVIDAD, MEDIANTE UNA DIFERENCIA SUSTANCIAL CON EL ENTORNO Y RECONECTANDO EL EDIFICIO CON LA NUEVA IMAGEN DE LA CIUDAD.

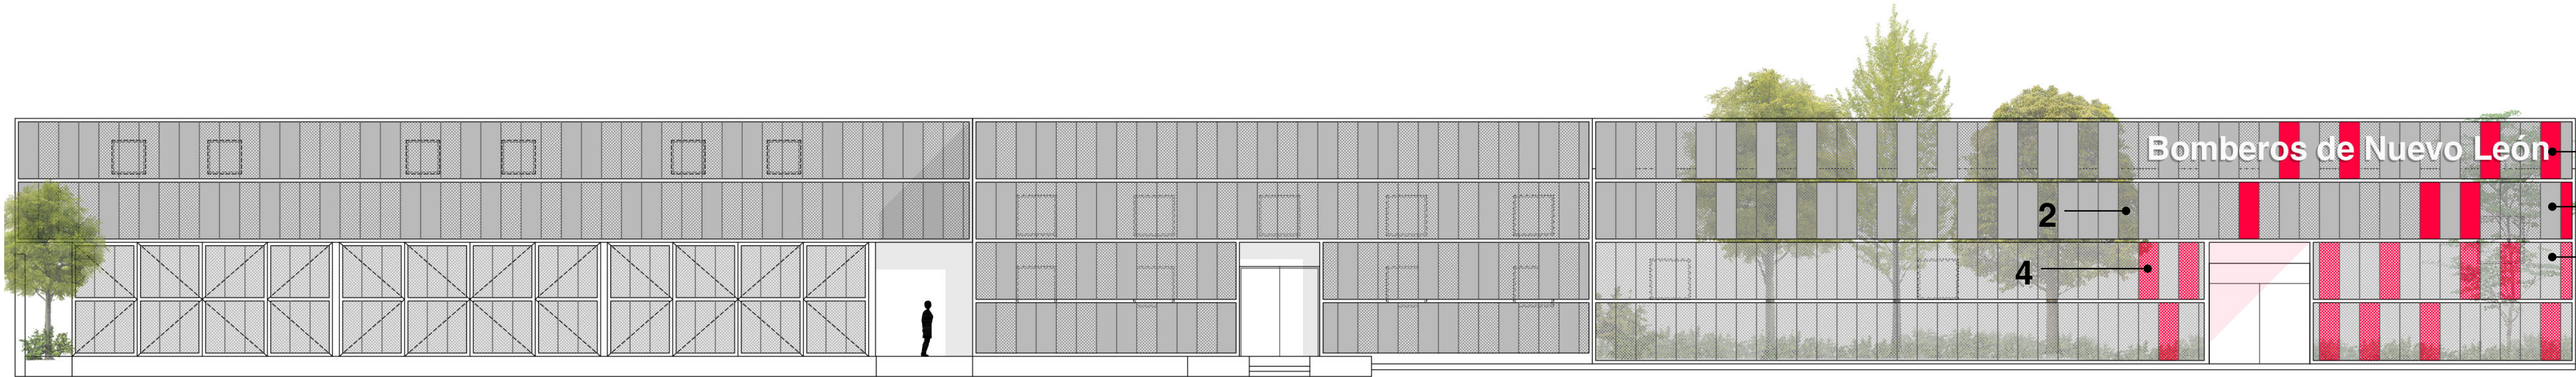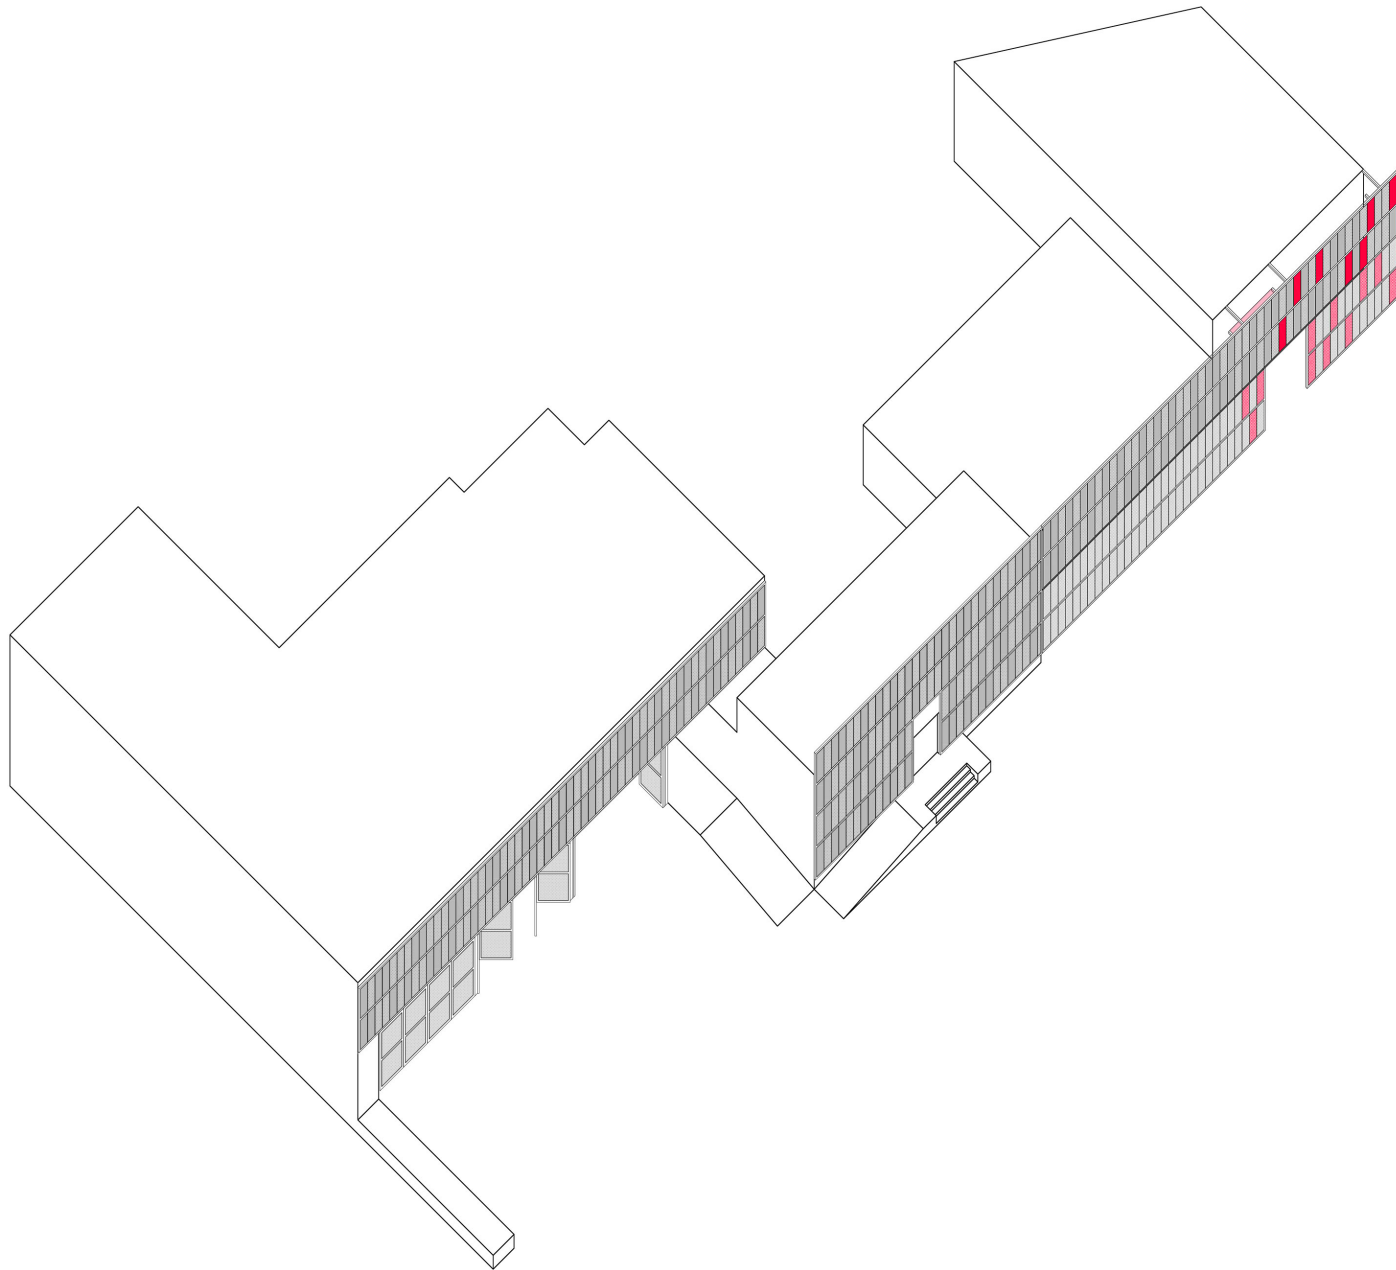



ELEVACIÓN DE FACHADA

- 1 PANEL PREFABRICADO DE CONCRETO
- 2 PANEL DE METAL PERFORADO GRIS OSCURO
- 3 PANEL DE METAL PERFORADO GRIS CLARO
- 4 PANEL DE METAL PERFORADO ROJO
- 5 PANEL PREFABRICADO DE CONCRETO COLOR ROJO



VISTA GENERAL

HABILITACIÓN DE ANDÉN

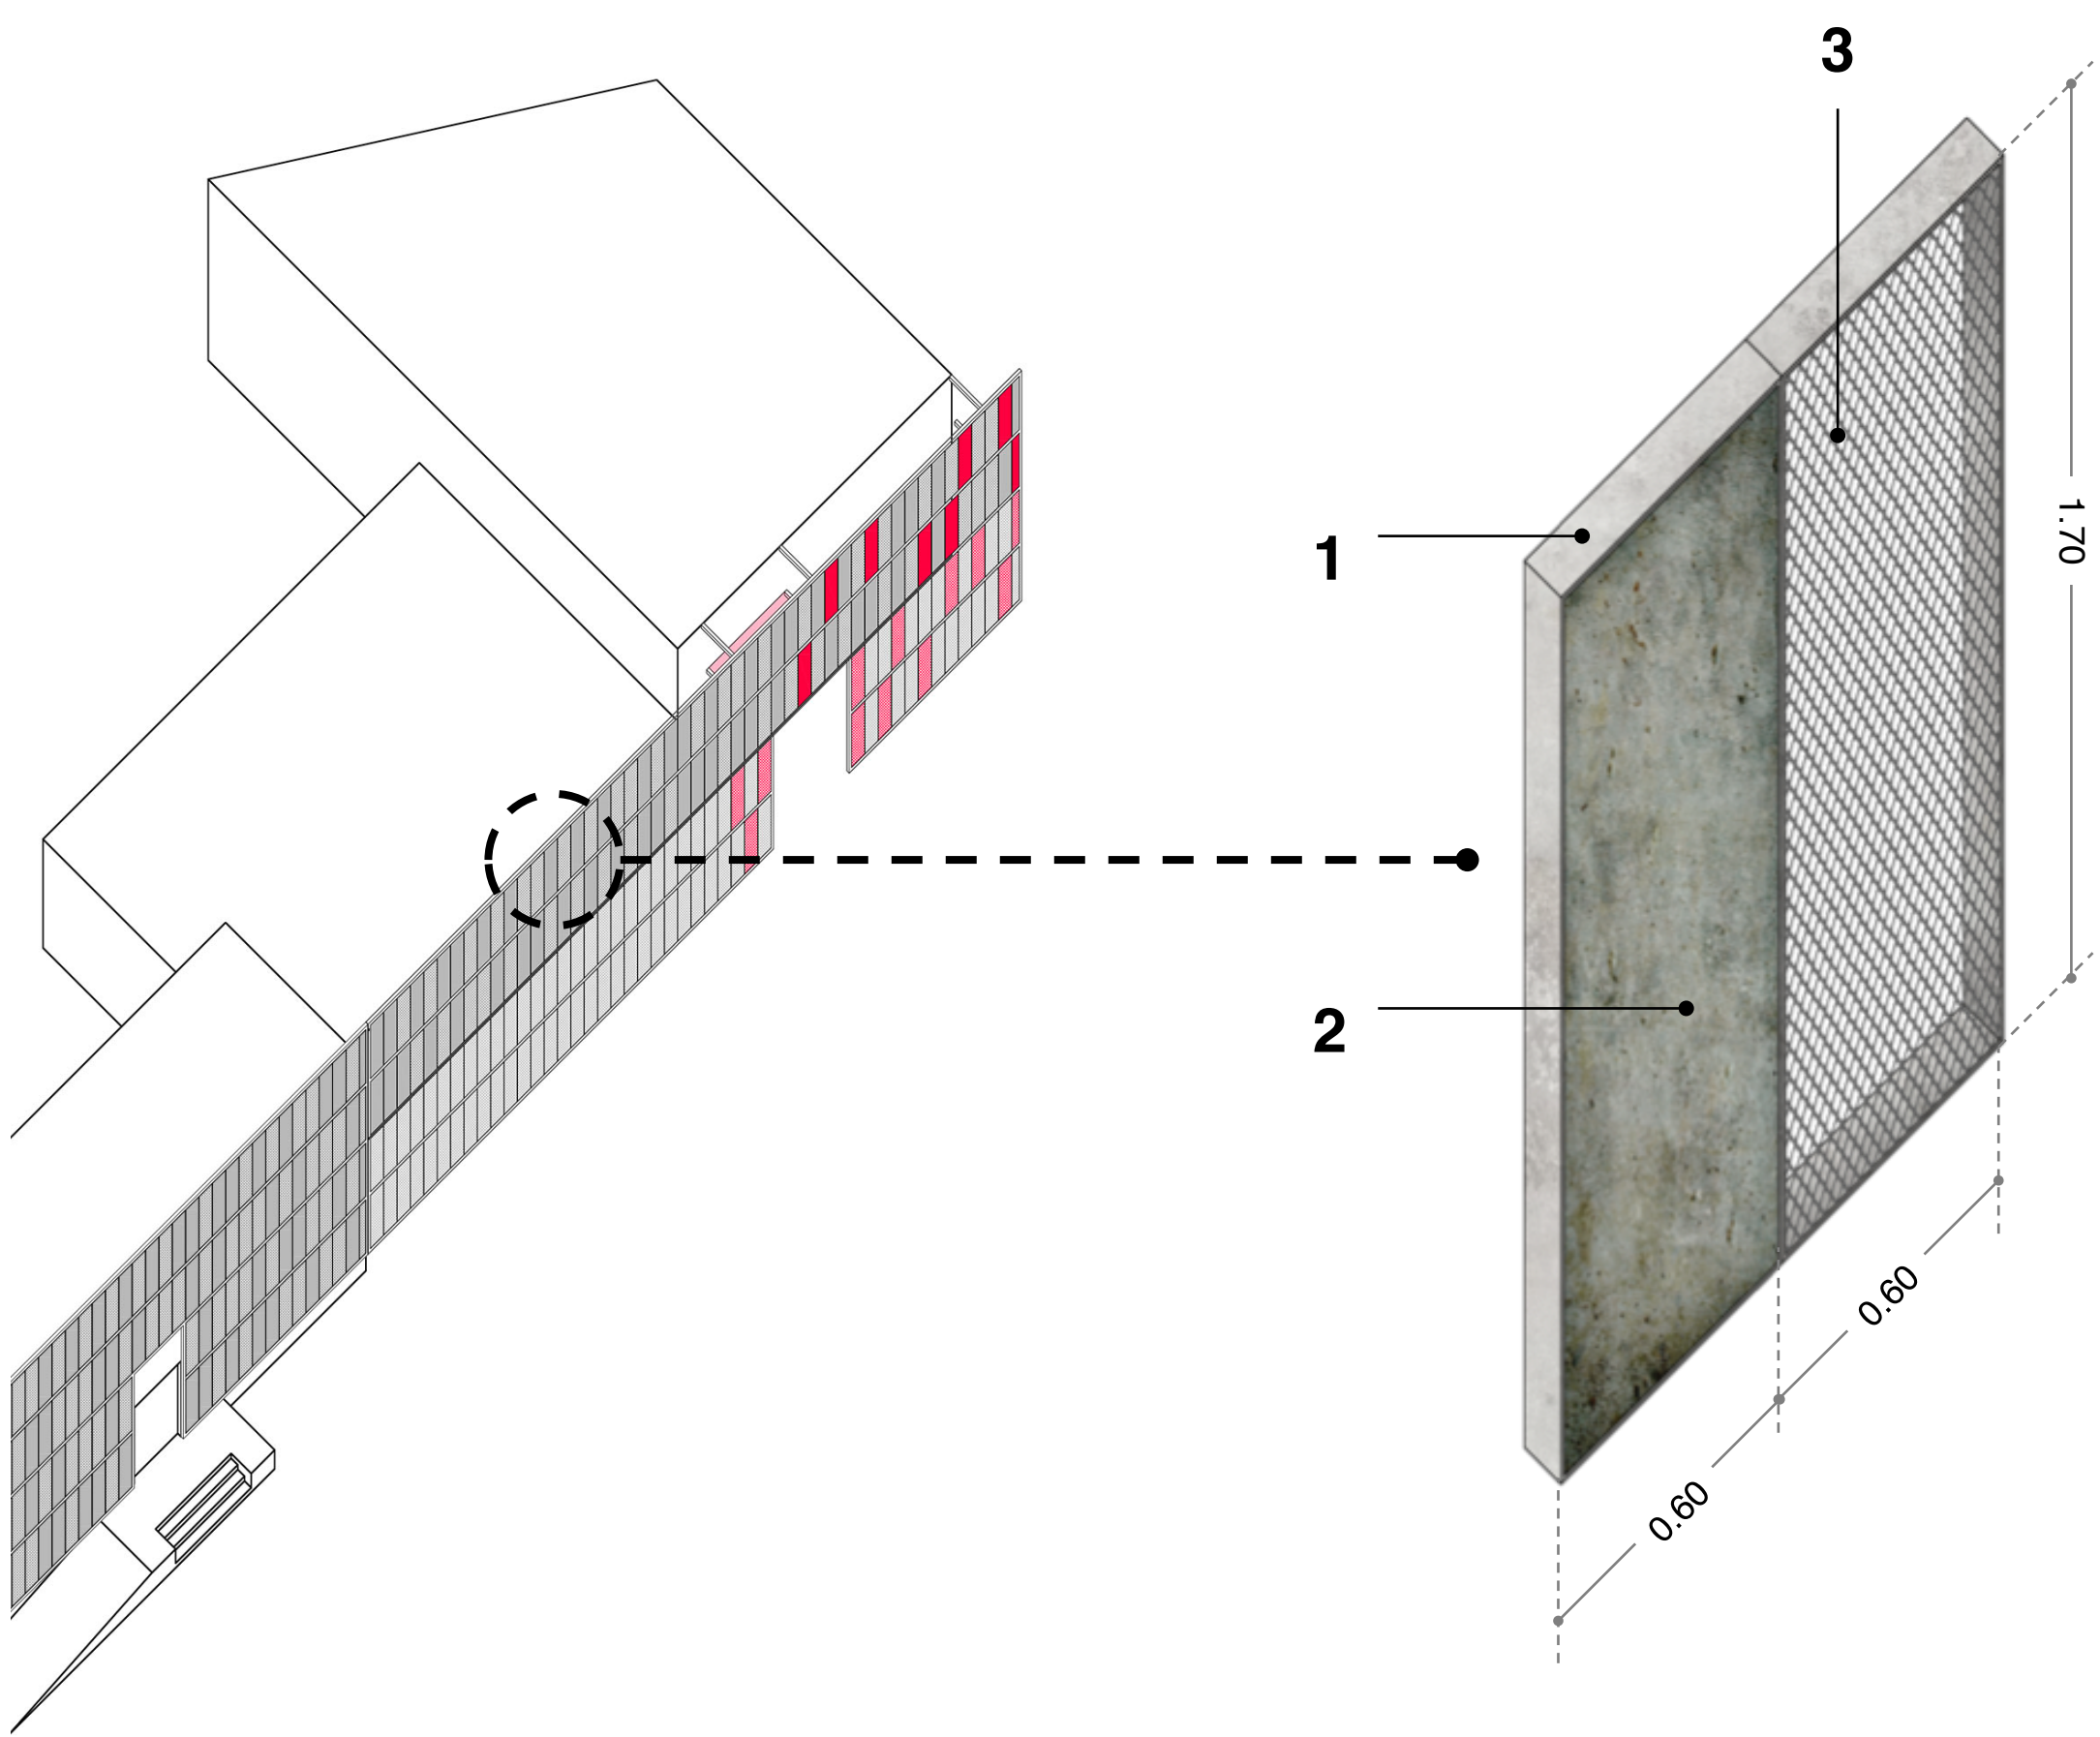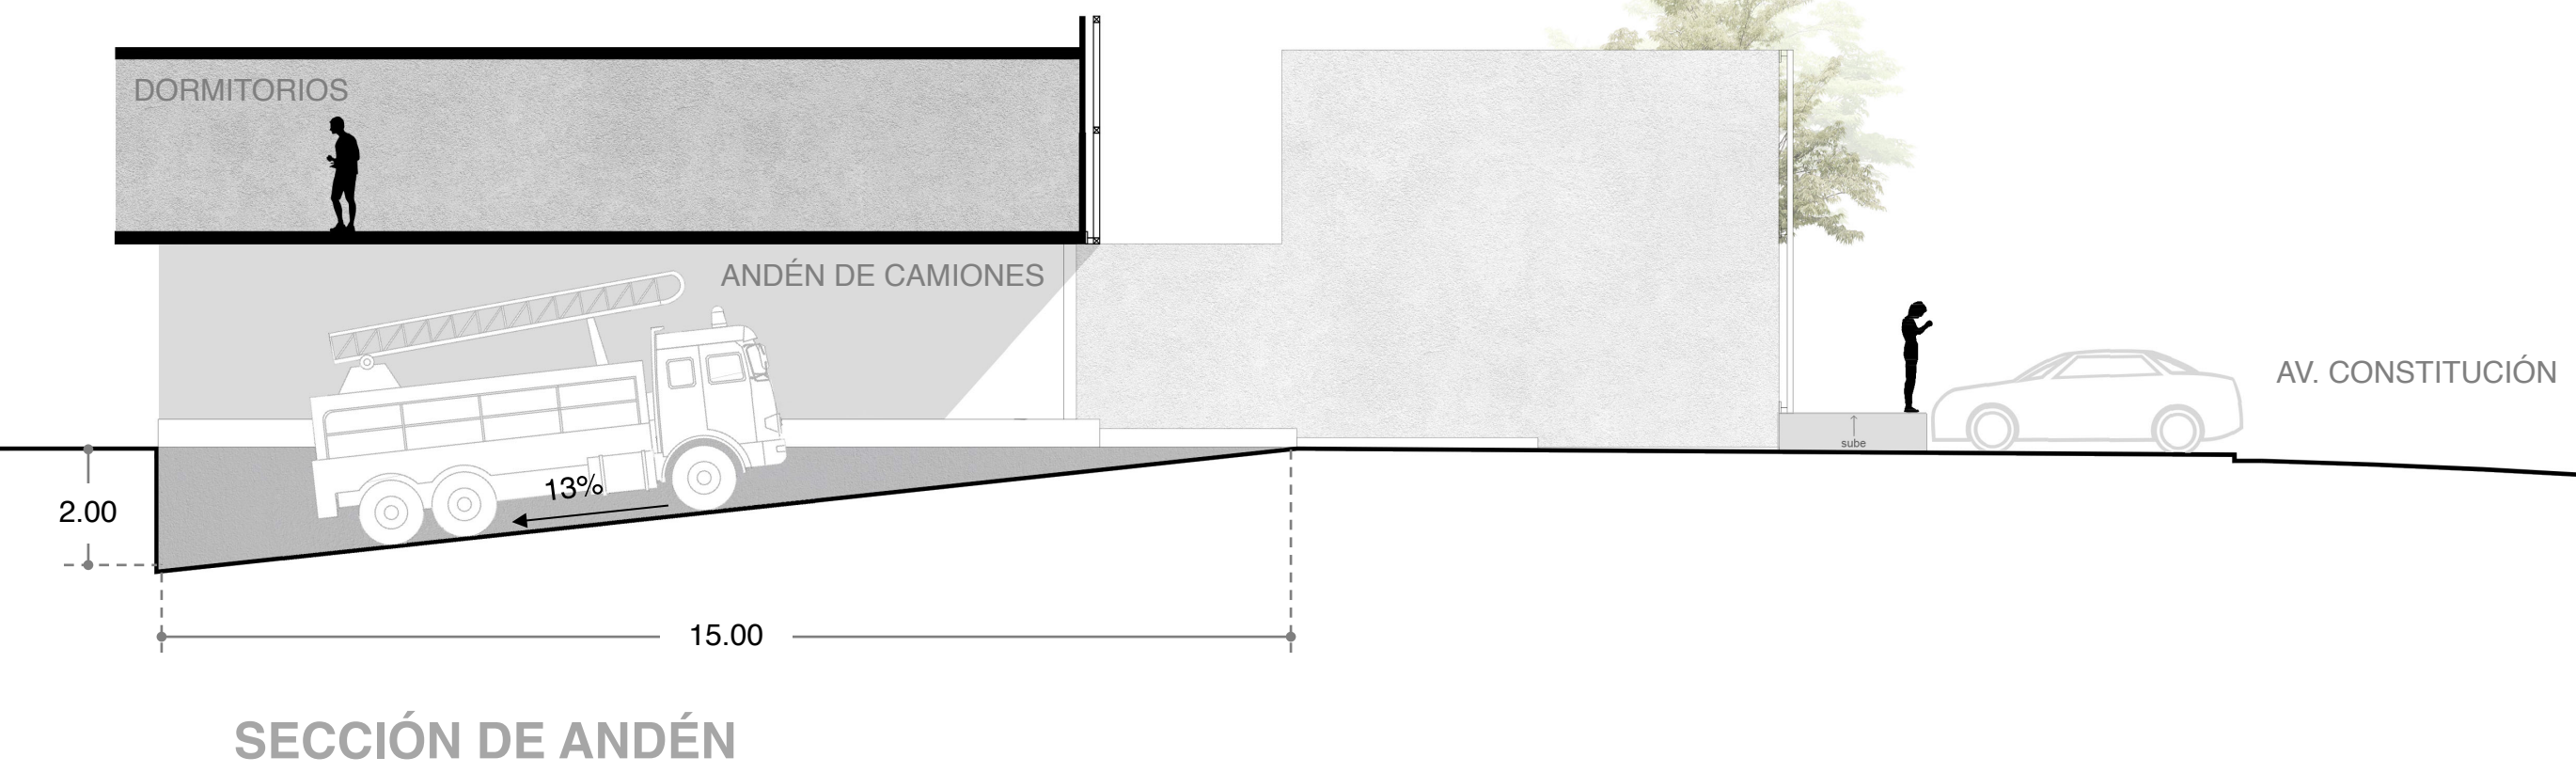

DETALLE DE SISTEMA DE FACHADA

- 1 PERFIL "L" DE SUJECIÓN DE PANEL
- 2 PANEL DE CONCRETO PREFABRICADO
- 3 PANEL DE METAL PERFORADO GRIS

