

14

OOK BINNEN OVERDADIGE LICHTINVAL

WOONOPPERVLAK 150 M² | 4 SLAAPKAMERS | KAVEL 200 M²

BEGANE GROND EN TUIN


Net als bouwnummer 7 wordt deze woning als het ware omarmd door de patio-tuin. Door de ligging op het zuidwesten vangt hij ook heerlijk veel zon. Een ideale buitenkamer, met ruimte voor zowel een loungeterras als een vaste buiteneettafel. Je trekt deze ruimte bij je woonkamer door de terrasdeuren open te zetten. Binnen heb je weer zo'n L-vormige ruimte, met veel licht dankzij de grote ramen. Je kunt hier echt een intieme zithoek creëren, terwijl je de ruimte toch openlaat. Bijvoorbeeld in loftstijl.

EERSTE EN TWEEDE VERDIEPING


Met vier grote slaapkamers verspreid over twee woonlagen, kun je de bovenverdiepingen helemaal naar je woonwensen inrichten. Ook hier kun je de masterbedroom voorzien van een inloopkledingkast. Je kunt daar natuurlijk ook een make-up-ruimte met een kleine zithoek van maken.

Een plek helemaal van jezelf, heerlijk. Via de overloop bereik je ook de luxe badkamer met tweede toilet en de trap naar de bovenste woonlaag. De twee grote slaapkamers zijn ideaal van afmetingen voor een groter gezin, waarbij iedereen dus lekker veel privéruimte heeft. Dat je hier ook uitstekend een thuishok of studeerkamer kunt inrichten, spreekt vanzelf.

De ingetekende plattegronden zijn ter inspiratie. Er kunnen geen rechten aan worden ontleend.

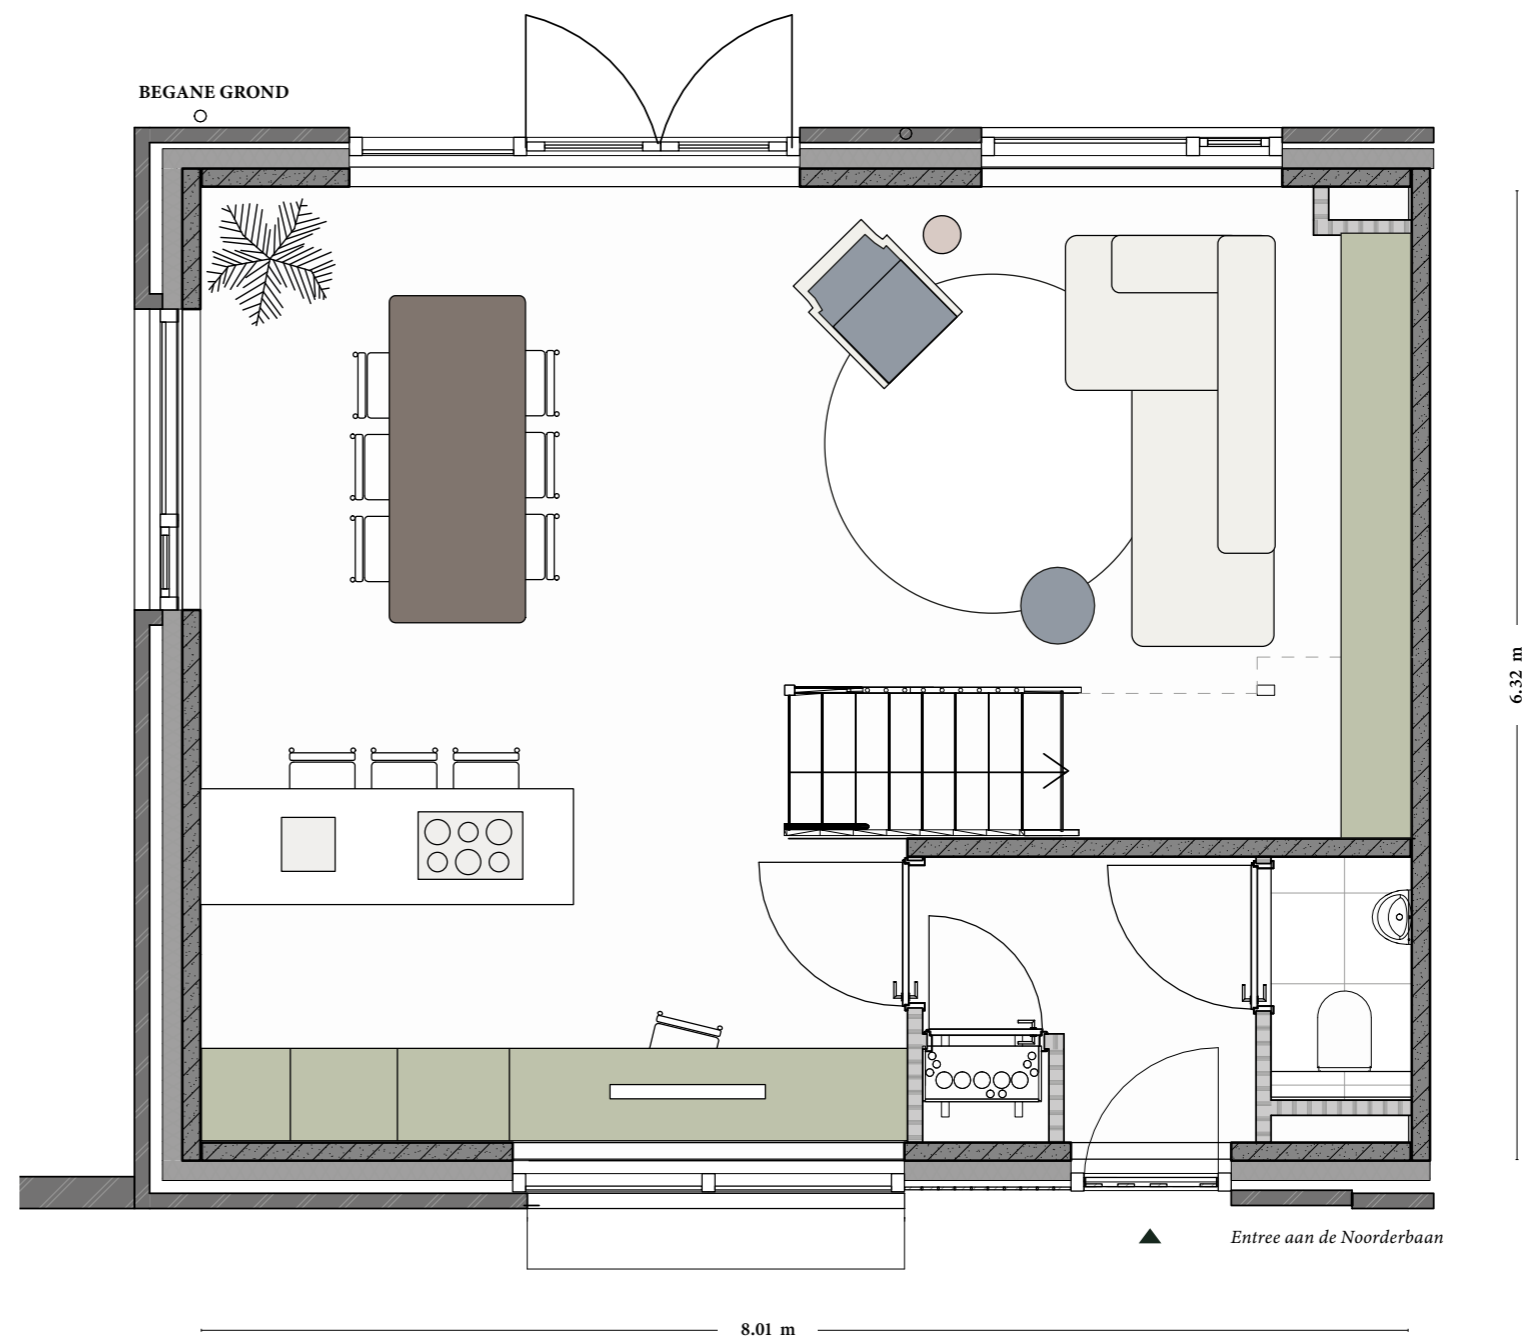

1^e VERDIEPING

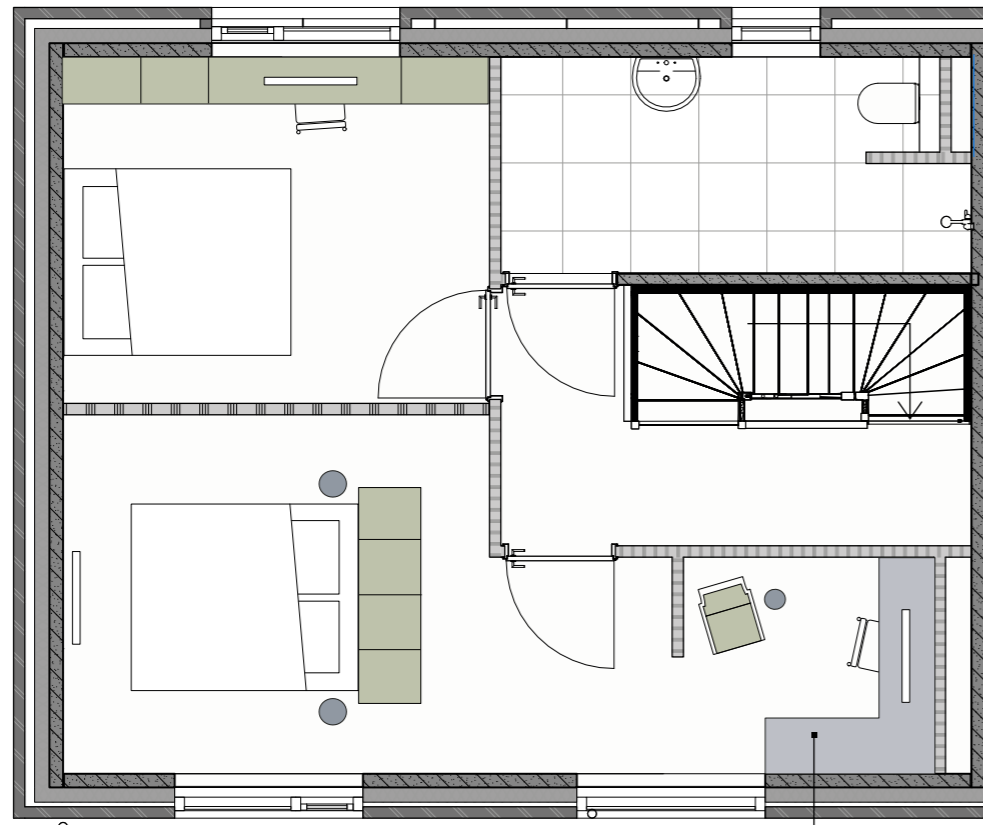

Kunst van de eenvoud
 Durf ook weg te laten. Voor een (huis)werkplek hoef je geen bureau te plaatsen. Een tafel, een goede lamp, een ergonomische stoel, klaar.



MOOI GEORGANISEERD

Een industrieel rooster om memo's aan te hangen, of een schitterend kastje waar je je administratie in opbergt. Terwijl je opruimt en je leven organiseert, maak je tegelijk je woning mooier.

2^e VERDIEPING

