



HTL MÖDLING BAUTECHNIK HOCHBAU - 5AHBTH

30. ETERNIT-TROPHY 2021/22

PROJEKT: "KINDERGARTEN"



DAS ZIEL IST ES EINEN KINDERGARTEN ZU PLANEN, DER AUS ZWEI BESTANTEILE BETEHT, DEM BESTANDBAU, ZURZEIT EIN WOHNHAUS, DAS EINE UMWINDUNG BEKOMMT UND EINEN NEUBAU DER DAZU ERRICHTET WIRD. IM VERLAUF DES PROJEKTS SIND ALLE IM LAUFE DER AUSBILDUNG ERLERNTEN UND GESAMMELTEN KENNTNISSE IM BAUTECHNISCHEN BEREICH ZUR ANWENDUNG GEKOMMEN. DER BAUKOMPLEX SOLLTE AM ENDE EINE EINHEIT ZWISCHEN ALT- UND NEUBAU BILDEN. DIE VERWENDUNG VON ETERNIT PRODUKTEN WAR EINE PLANUNGSVORAUSSETZUNG. BEI DEM KINDERGARTEN SOLL DAS SPIELEN UND FREUDE IN DER GEBÄUDENUTZUNG IM VORDERGRUND STEHEN. ES WIRD DESWEGEN ALS NATURSPIELPLATZ MIT BÜSCHEN, BÄUMEN UND BLUMEN GESTALTET. JEDOCH ZUM DIESEM AUSSENBEREICH. LICHT DURCHFLUTET DEN GESAMTEN KINDERGARTEN. DIE FASSADE DES KINDERGARTENS WIRD MIT ETERNITPLATTEN UND STAHLBETONRAHMEN AUSGEBILDET.

JEDE GRUPPE HAT IHRE EIGENE FASSADENFARBE UND NUMMER: DIE „GELBE GRUPPE“ WIRD AUSSEN MIT DEM PRODUKT PLANEA SUNRISE 831-S* AUSGESTATTET. DIE „ORANGE GRUPPE“ WIRD MIT PLANEA SUNSET 832-S* PLATTEN VERSEHEN UND DIE „ROTE GRUPPE“ MIT PLANEA DRAGON 332-S*. DIE FASSADE DER „LILA GRUPPE“ WIRD MIT DEM PRODUKT PLANEA RUBY 334-P* GESTALTET.

BEI DEN MÖBELN DES AUSSENBEREICHES HANDELT ES SICH EBENFALLS UM ETERNIT PRODUKTE. BESONDERS STÜHLE UND TISCHE WURDEN VERWENDET. IM GESAMTEN KINDERGARTEN SIND, WIE AUCH IM AUSSENBEREICH, ZAHLREICHE AUSSTATTUNGSELEMENTE DER FIRMA ETERNIT GEPLANT, DARUNTER AUCH LAMPEN (MOLD), REGALE (TETRIS) UND EINRICHTUNGSGEGÄNSTÄNDE (ECAL TISCH, GUHL STUHL, DUNE LOUNGE).



GARTENPERSPEKTIVE ANSICHT



ANSICHT NEUBAU




Planea
Sunrise
831-S*




Planea
Sunset
832-S*




Planea
Dragon
332-S*

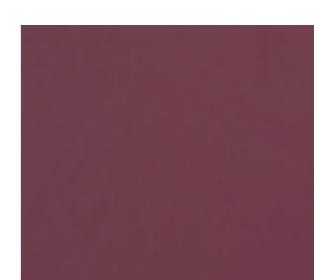


Planea
Ruby
334-P*

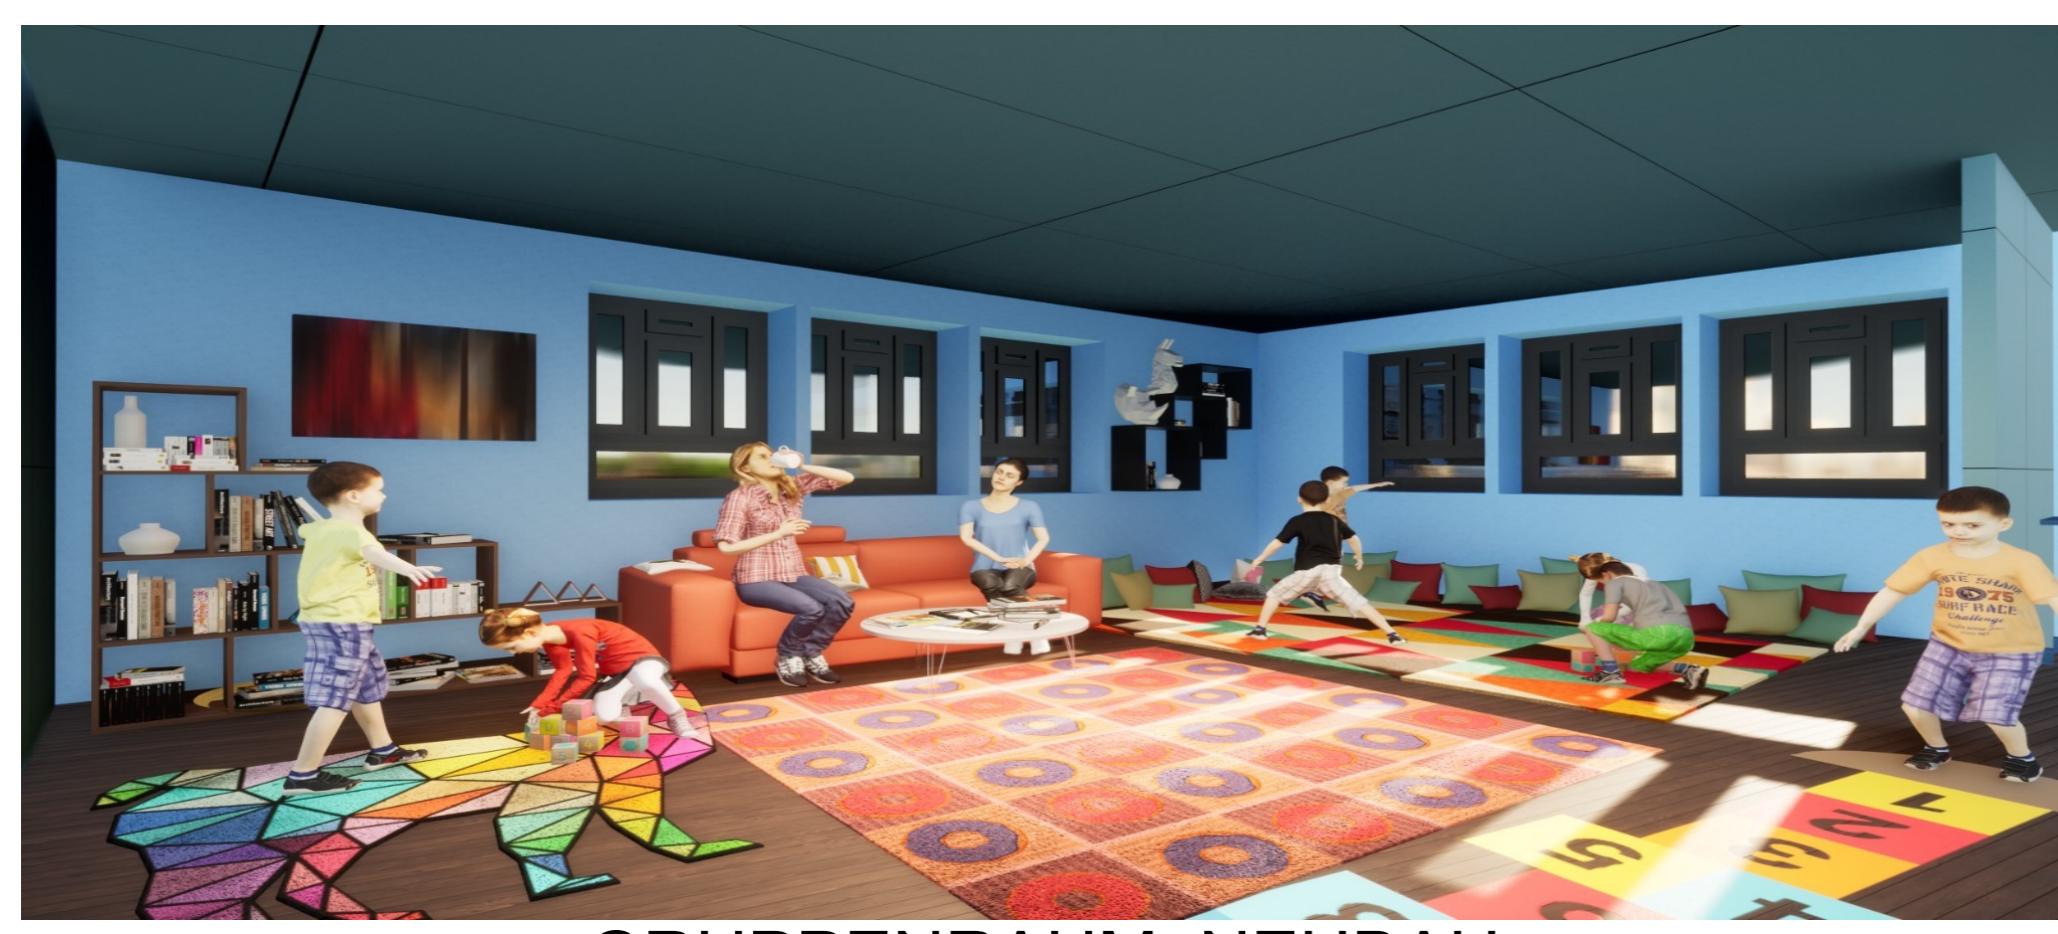

GRUPPENRAUM, NEUBAU

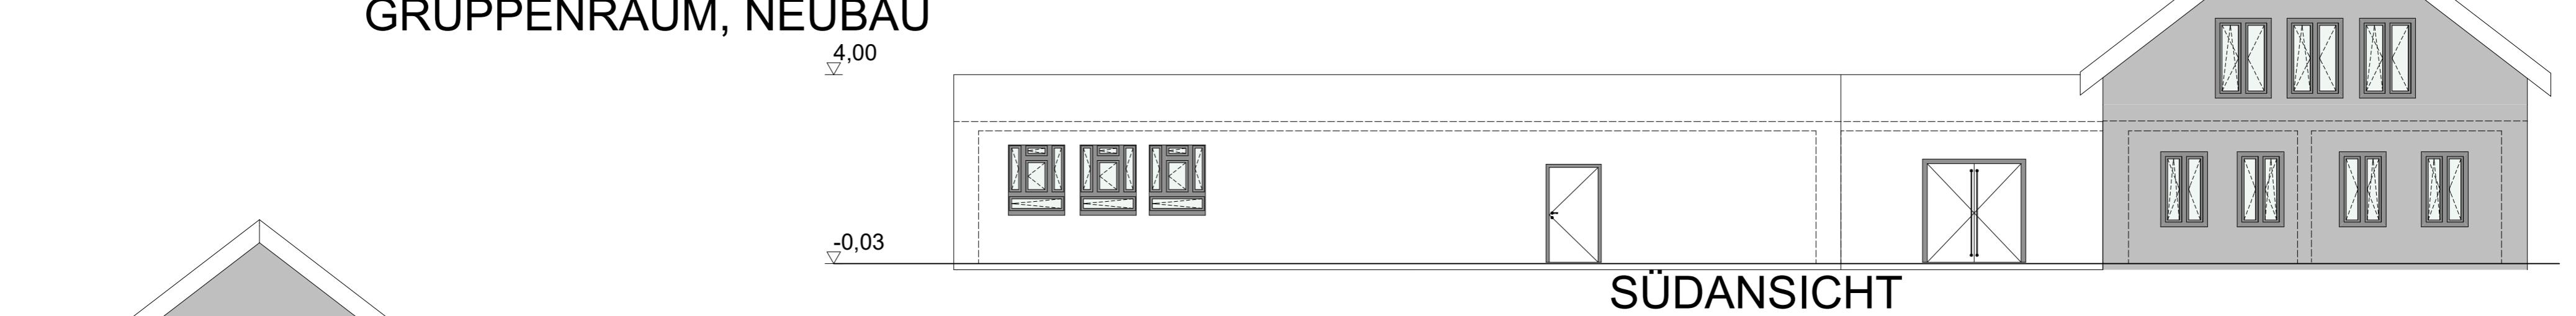


SÜDANSICHT

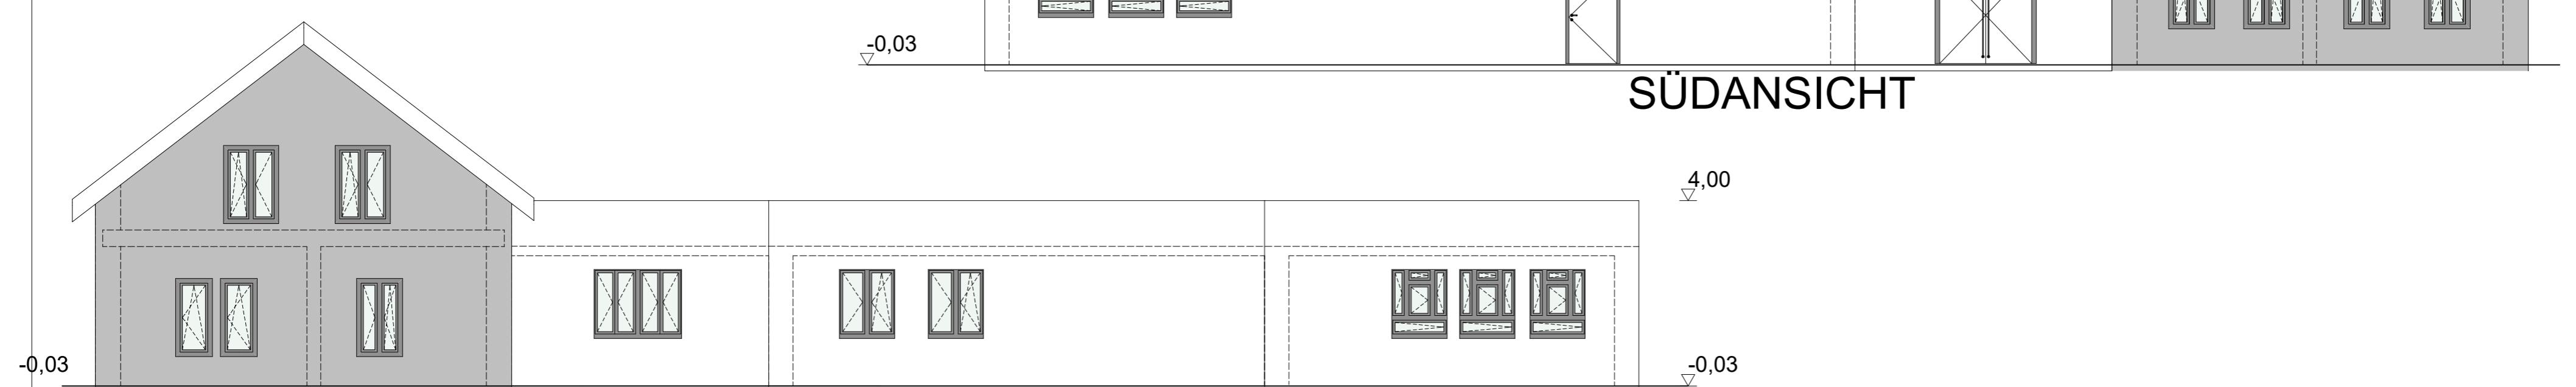

NORDANSICHT



WESTANSICHT

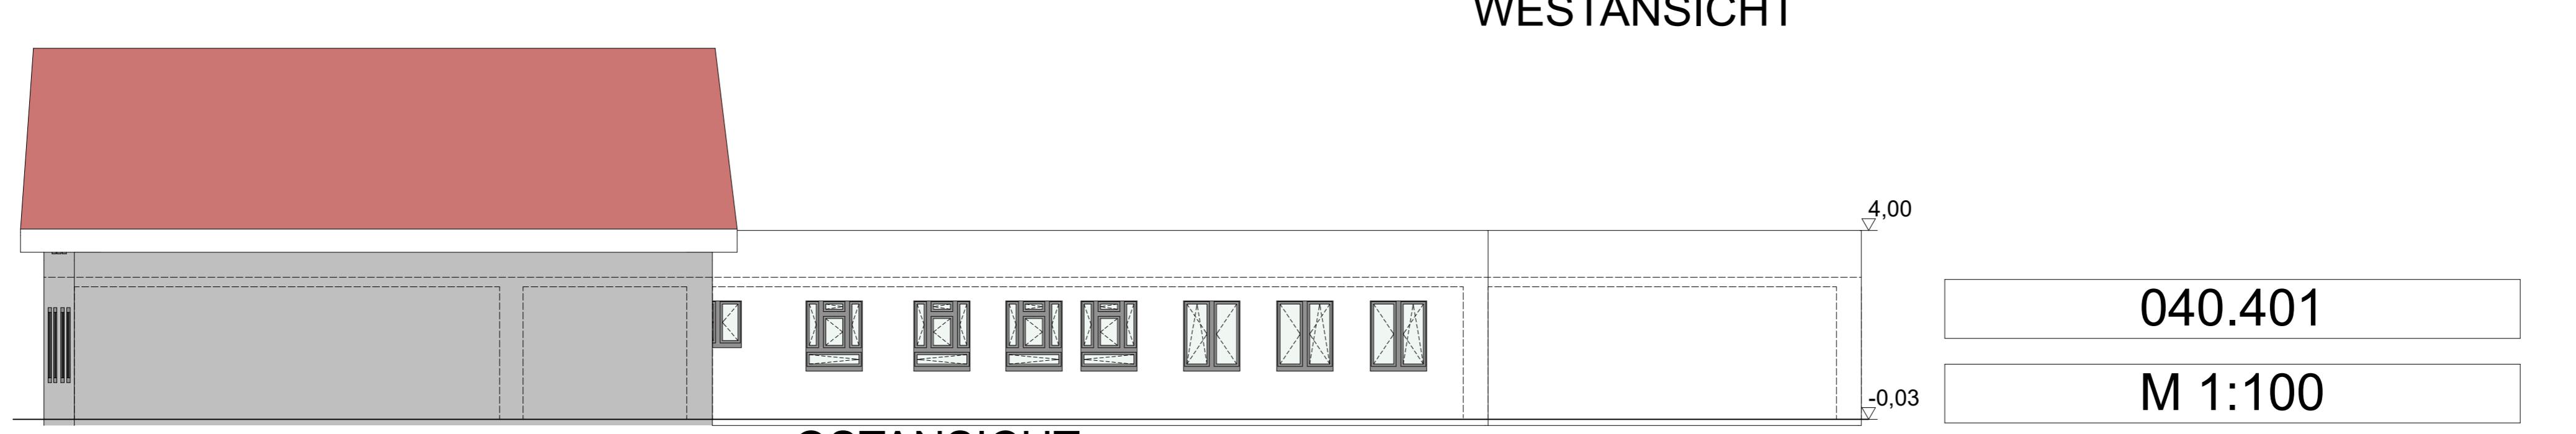

OSTANSICHT

040.401

M 1:100