

QUARTET

AFFECTATION ARTISANAT

BÂTIMENT

Q6

ÉTAGE

5^{ème}

SURFACE UTILISABLE


632.67m²

HAUTEUR UTILE

3.16m

CHARGE UTILE

500 kg/m²

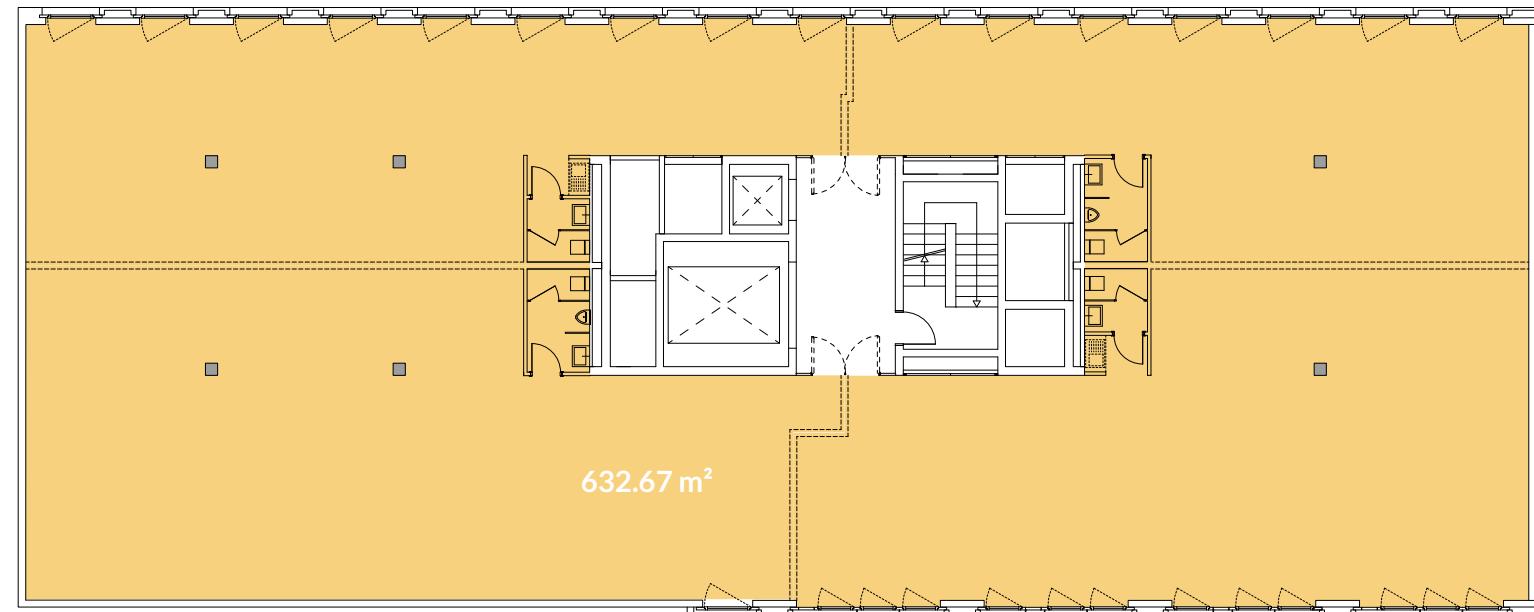

quartet.ch

Les plans et toutes les données sont sans engagement et non-contractuel

