

# QUARTET

AFFECTATION  
COMMERCES

BÂTIMENT  
Q8


ÉTAGE  
RDC

SURFACE UTILISABLE  
513.25m<sup>2</sup>

HAUTEUR UTILE  
3.62m

CHARGE UTILE  
1000 kg/m<sup>2</sup>

[quartet.ch](http://quartet.ch)

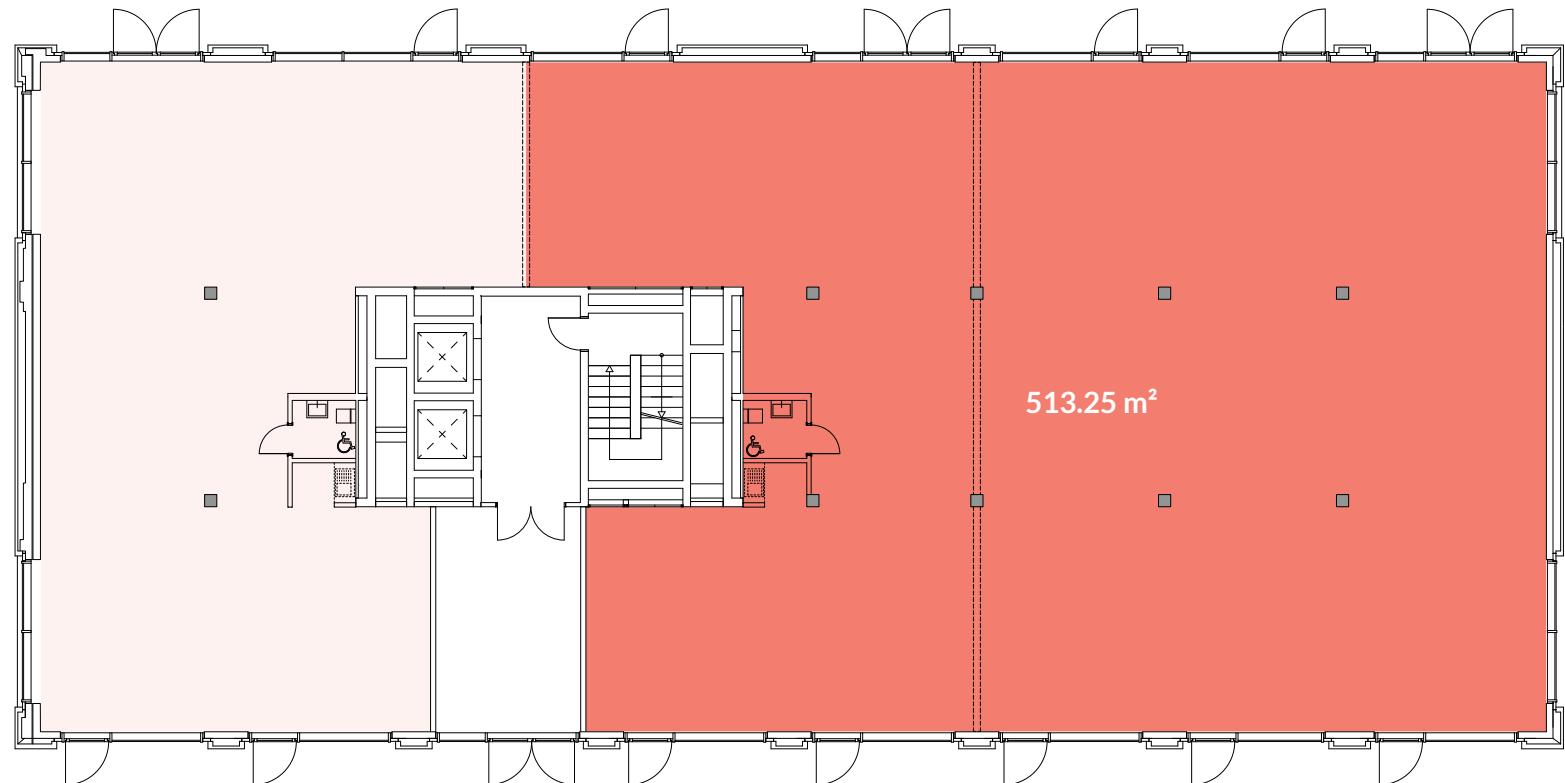

Les plans et toutes les données sont sans engagement et non-contractuel

