bau

höhere Abteilung

Bautechnik

htlkrems
Bautechnik & IT

Wettbewerb "LANDMARK KREMS"

eternit®

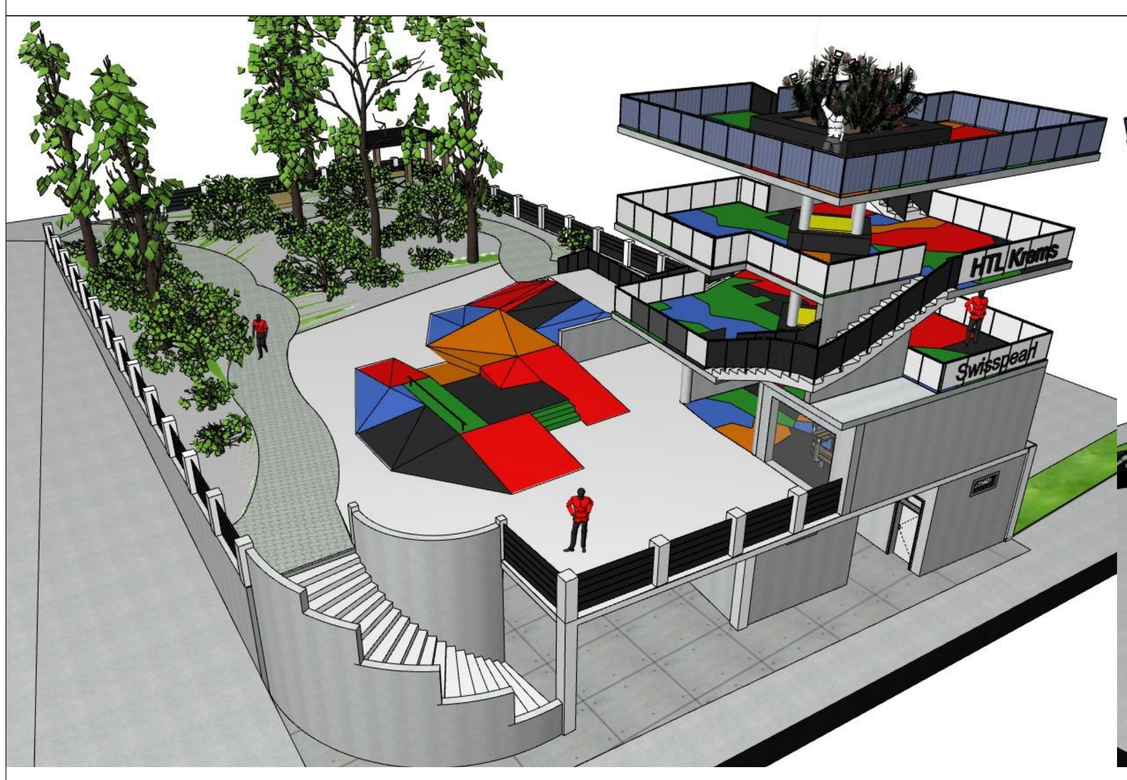

Axonometrie (Süd-West):

Axonometrie (Nord-Ost):

Detailschnitt S-03 - S-03:
(geschnitten durch Skatepark-Anlage)

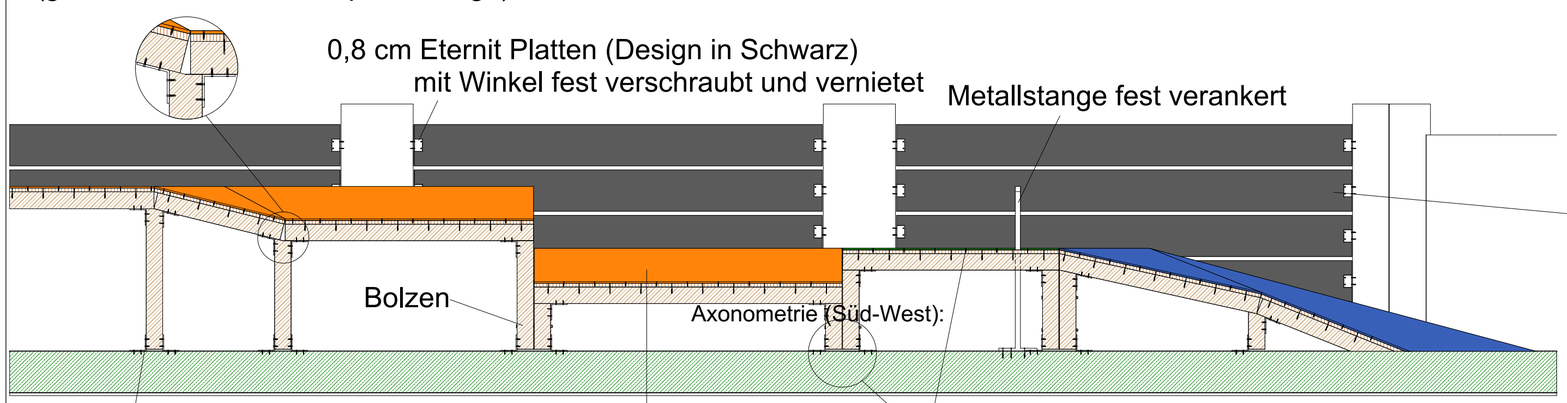

Design 9520

Schnitt S-01 - S-01:

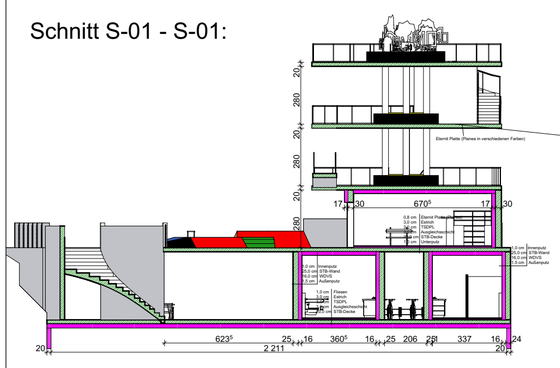

in verschiedenen Farben

Planea (Jungle 532)

Planea (Dragon 332)

Ansicht A-01 (Ostansicht):

Schnitt S-02 - S-02:

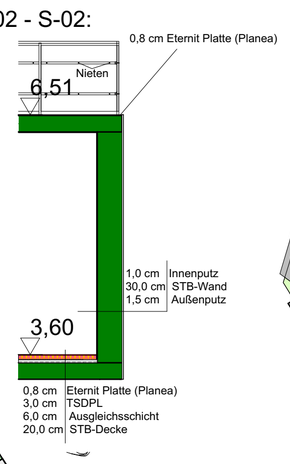

Ansicht A-02 (Ostansicht):

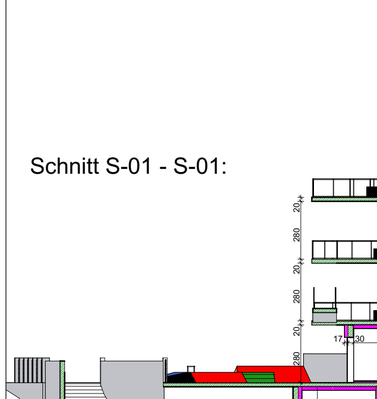

Grundriss Untergeschoß:

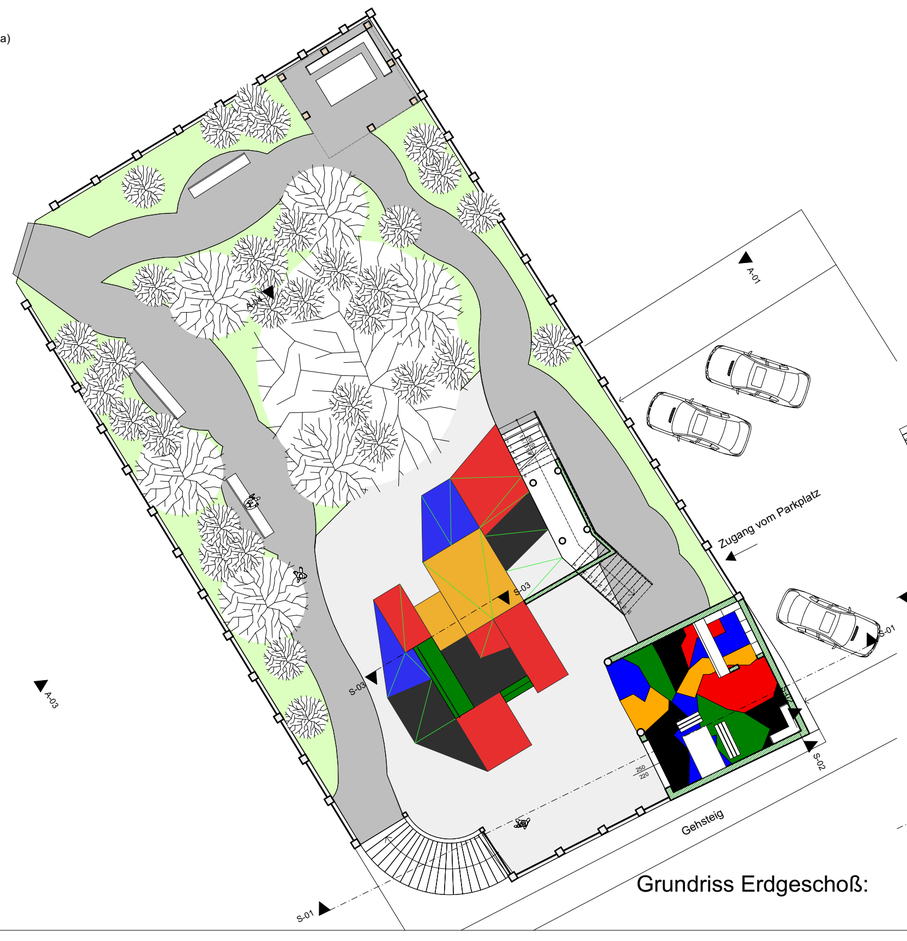

Grundriss Erdgeschoß:

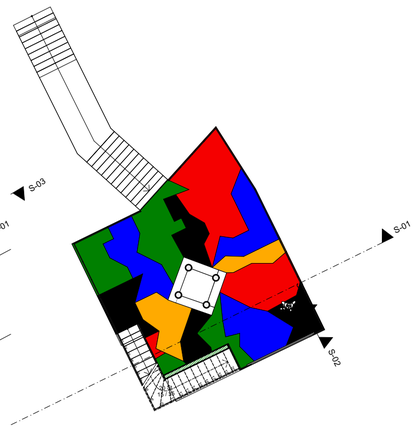

Grundriss Obergeschoß 1:

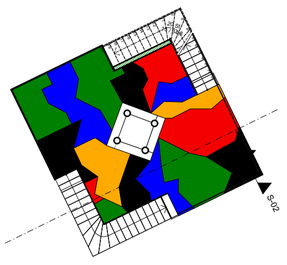

Grundriss Obergeschoß 2:

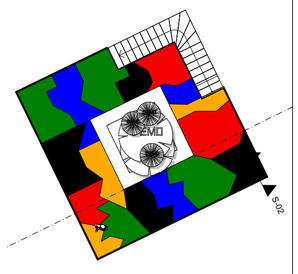

Grundriss Obergeschoß 3:

Daniel Wohlmuth 4XHBT 15.03.23