ARCHICAD STUDENTEN-VERSION

BADESEE
UTTENDORF

STEG

RUTSCHE +
SPIELPLATZ

UMKLEIDEKABINE

RUNDWEG

12,90

FUSSBALLFELD 2

BADEPLATZ
WIESE

61,00

61,00

FUSSBALLFELD 1

VOLLEYBALLPLATZ

BADEPLATZ
WIESE

UMKLEIDEKABINE

RUNDWEG

12,90

FAHRRADSTÄNDER

SKATEPARK

N

PARKPLATZ

Diplomarbeit Freizeitzentrum Uttendorf	Neuhauser Simon 5. AHBTH | HTBL SAALFELDEN	Lageplan	09.02.2023 M 1:500 | 06.03.01

ARCHICAD STUDENTEN-VERSION

Diplomarbeit Freizeitzentrum Uttendorf	Neuhauser Simon 5. AHBTH | HTBL SAALFELDEN	Grundriss EG	09.02.2023 M 1:200 | 06.04.01

ARCHICAD STUDENTEN-VERSION

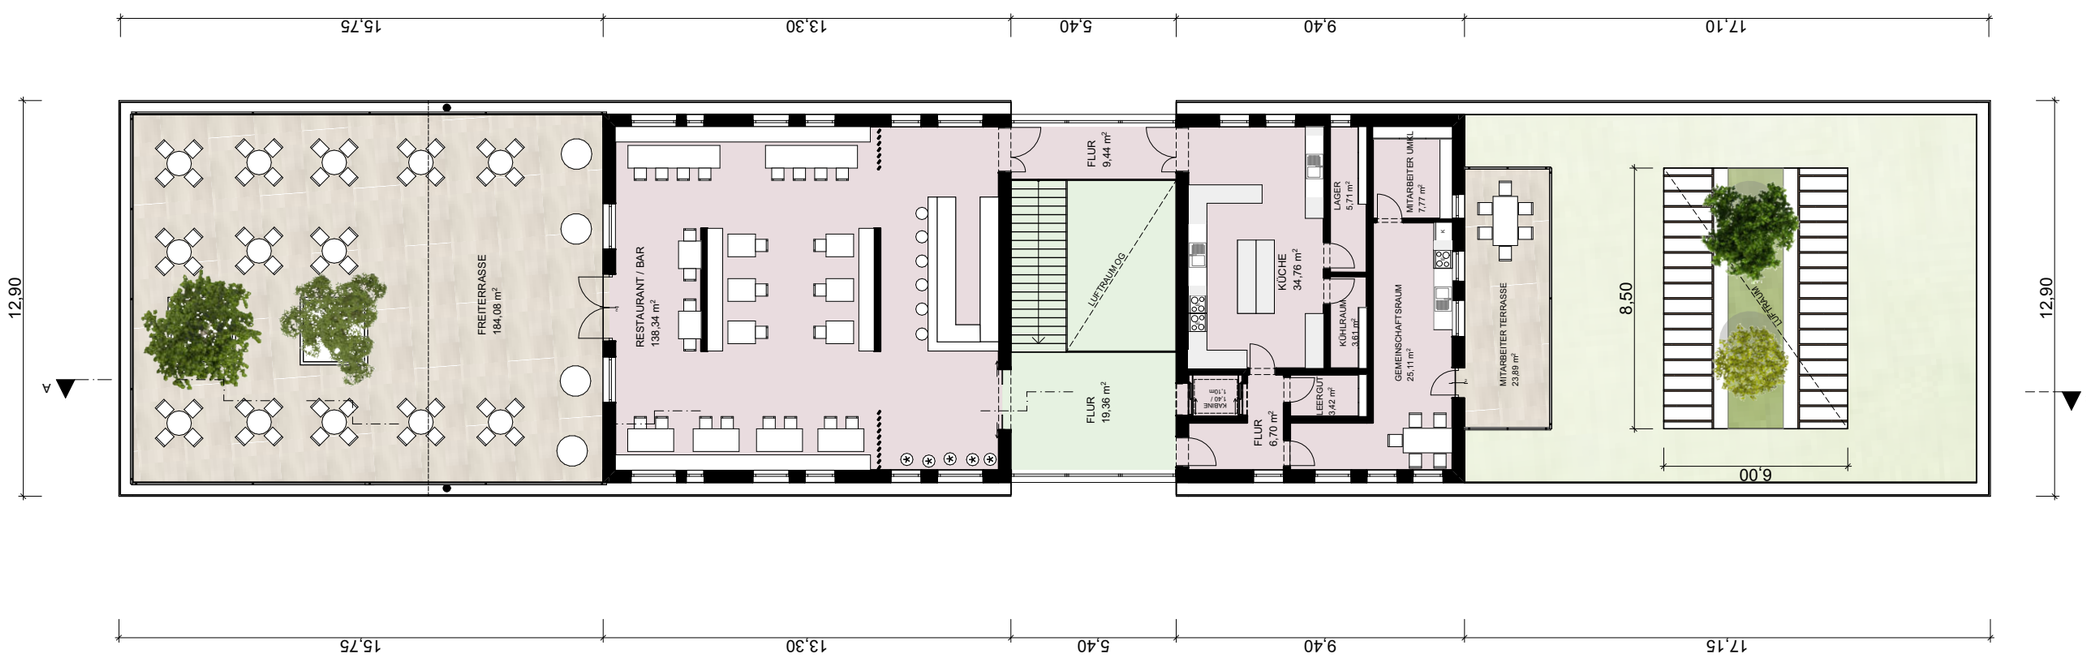

Diplomarbeit Freizeitzentrum Uttendorf	Neuhauser Simon 5. AHBTH | HTBL SAALFELDEN	Grundriss OG	09.02.2023 M 1:200 | 06.04.02

ARCHICAD STUDENTEN-VERSION

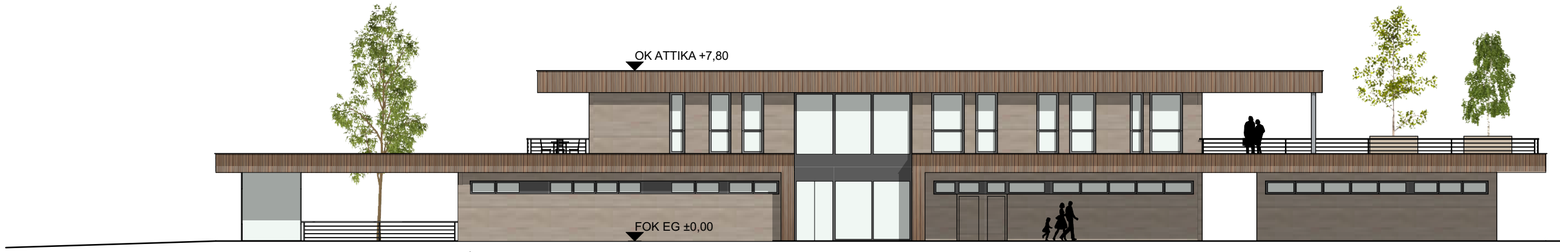

ANSICHT OST /
ANSICHT FUSSBALLPLATZ

ANSICHT NORD /
ANSICHT RUTSCHE

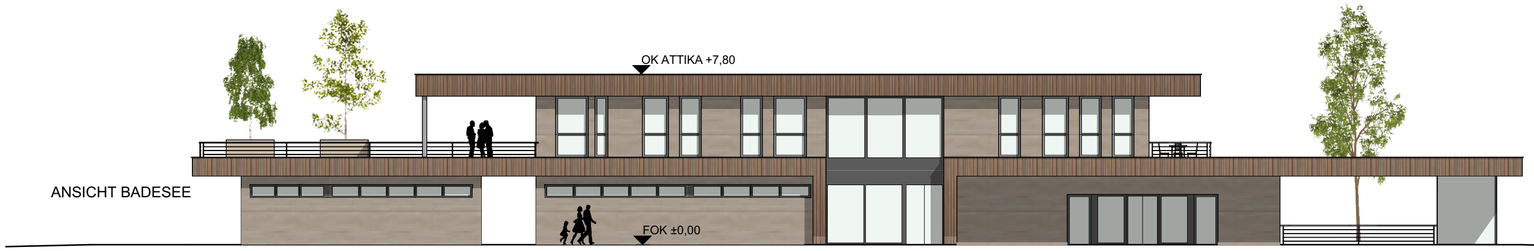

ANSICHT WEST /
ANSICHT VOLLEYBALLPLATZ

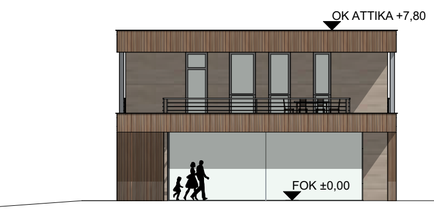

ANSICHT SÜD /
ANSICHT PARKPLATZ

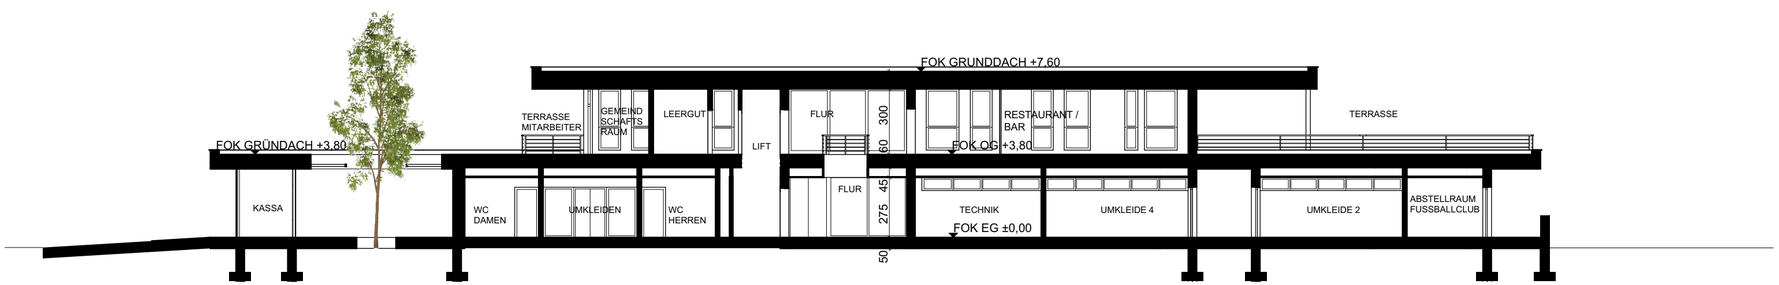

SCHNITT A

Diplomarbeit Freizeitzentrum Uttendorf	Neuhauser Simon 5. AHBTH | HTBL SAALFELDEN	Ansichten, Schnitt A	09.02.2023 M 1:200 | 06.05.01