




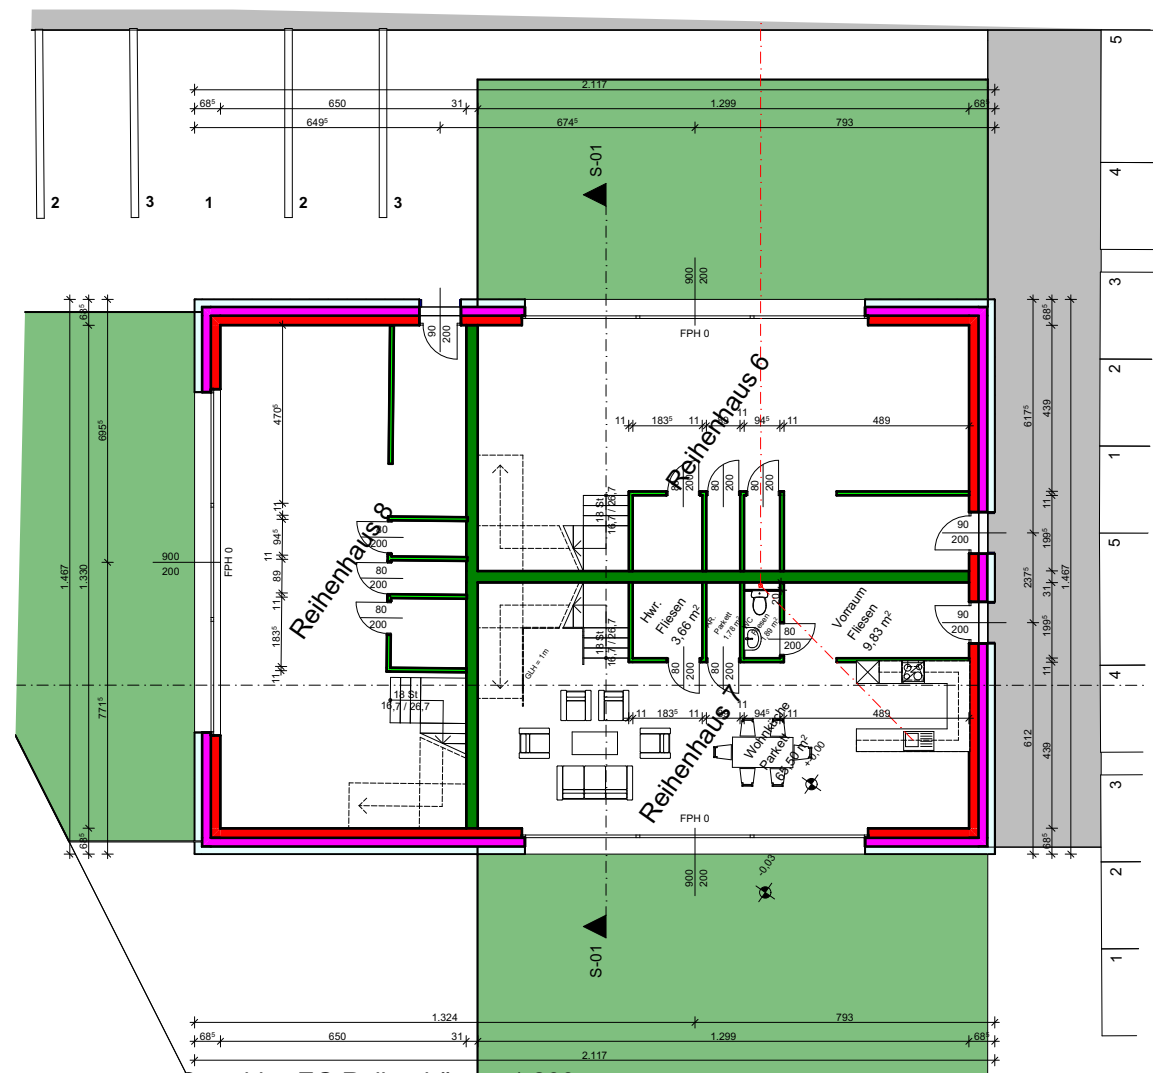


Grundriss EG Reihenhäuser 1:200

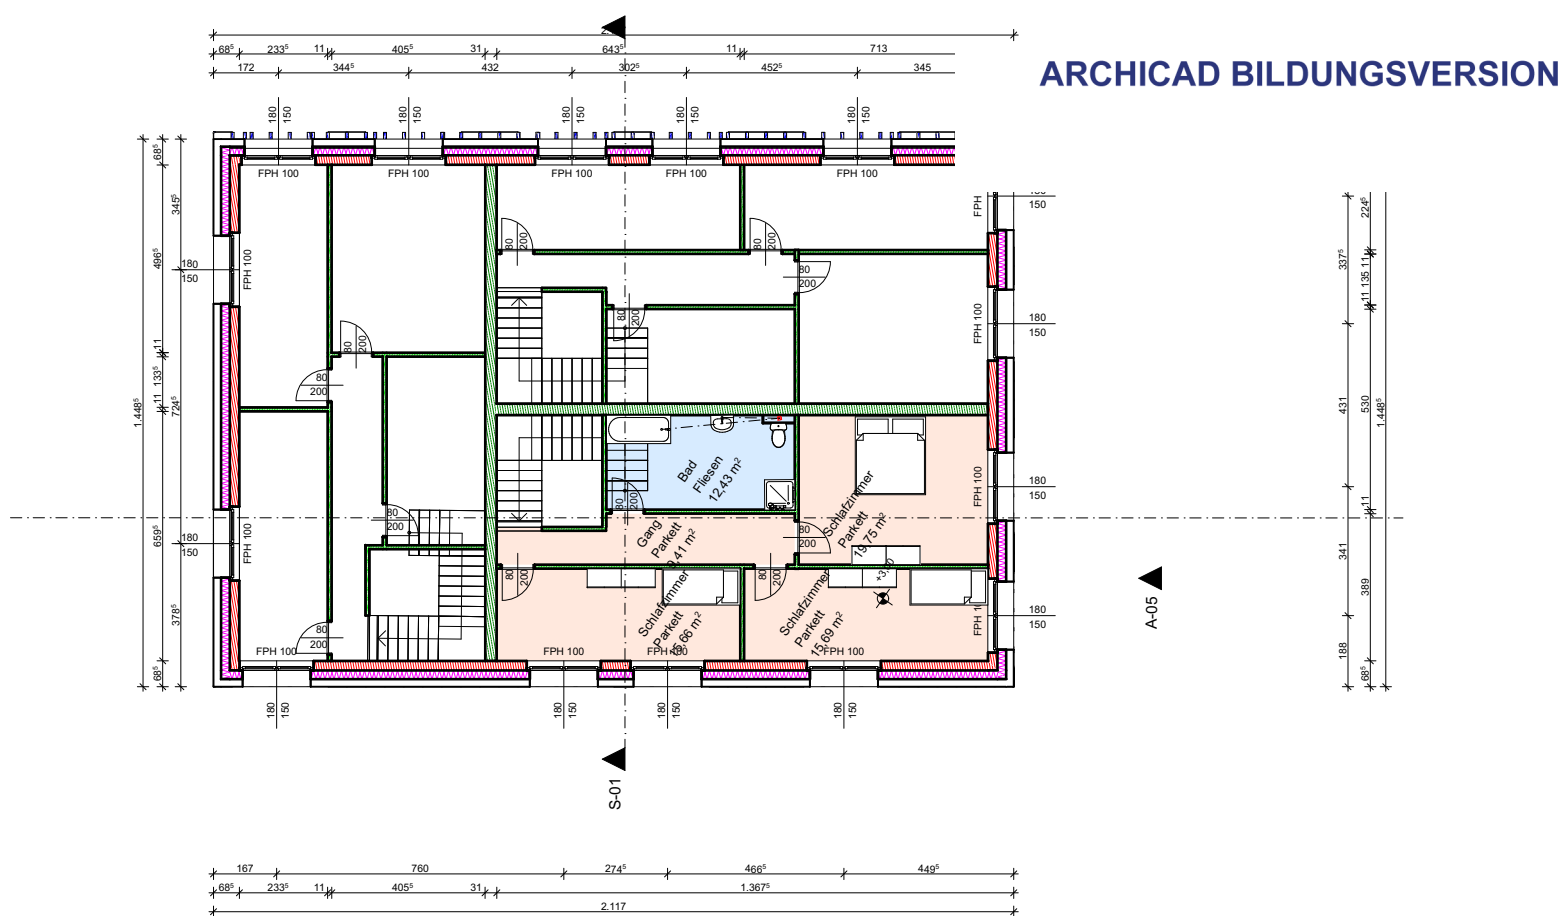


Grundriss 1 Stock Reihenhäuser 1:200

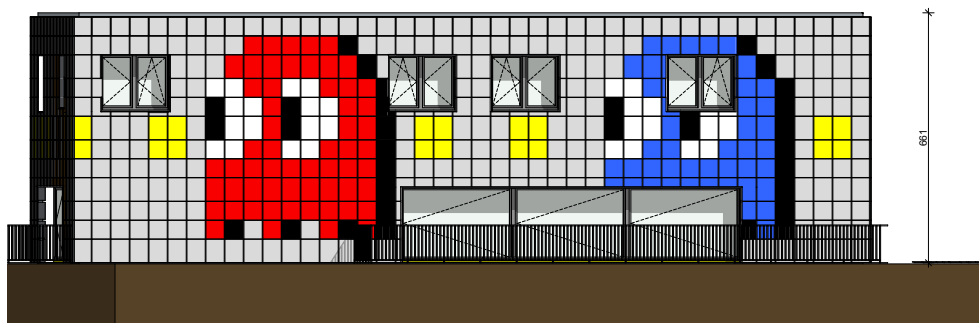


Ansicht 1 1:200

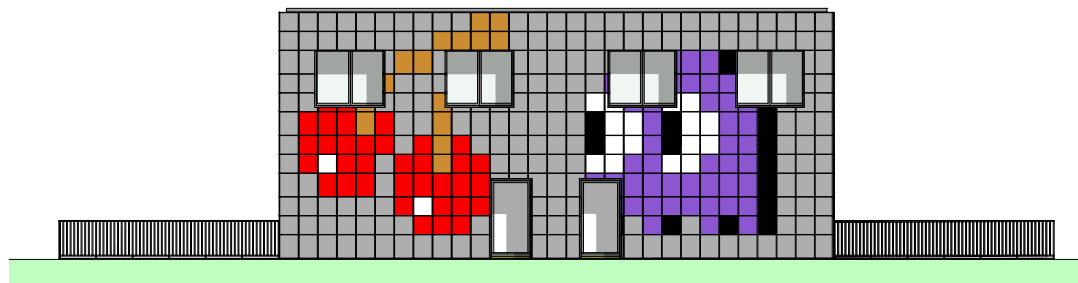


Ansicht 1 1:200

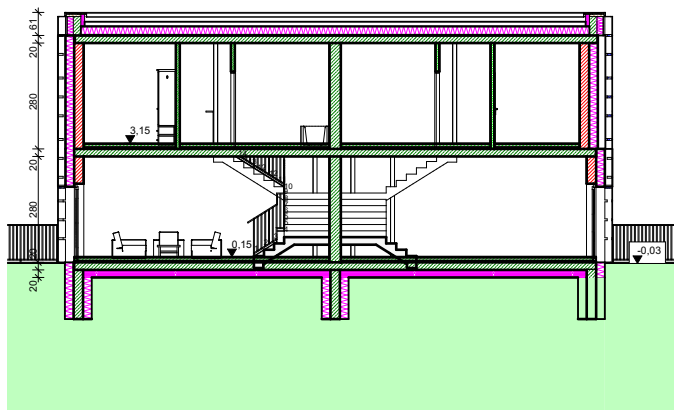

Schnitt 2 1:200

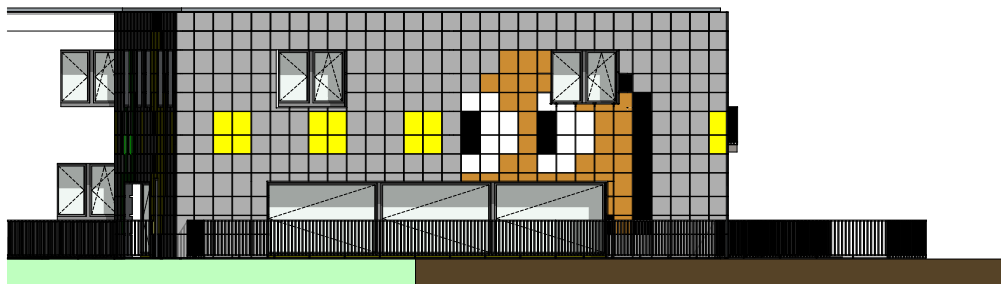

Ansicht 1 1:200

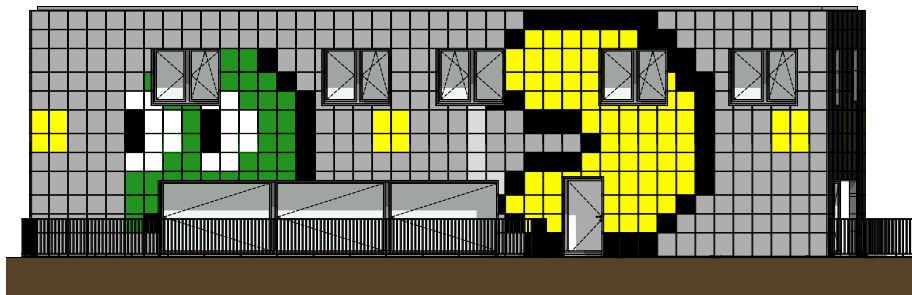

Ansicht 1 1:200