


Rotdornweg 2a

Schnitt A-A

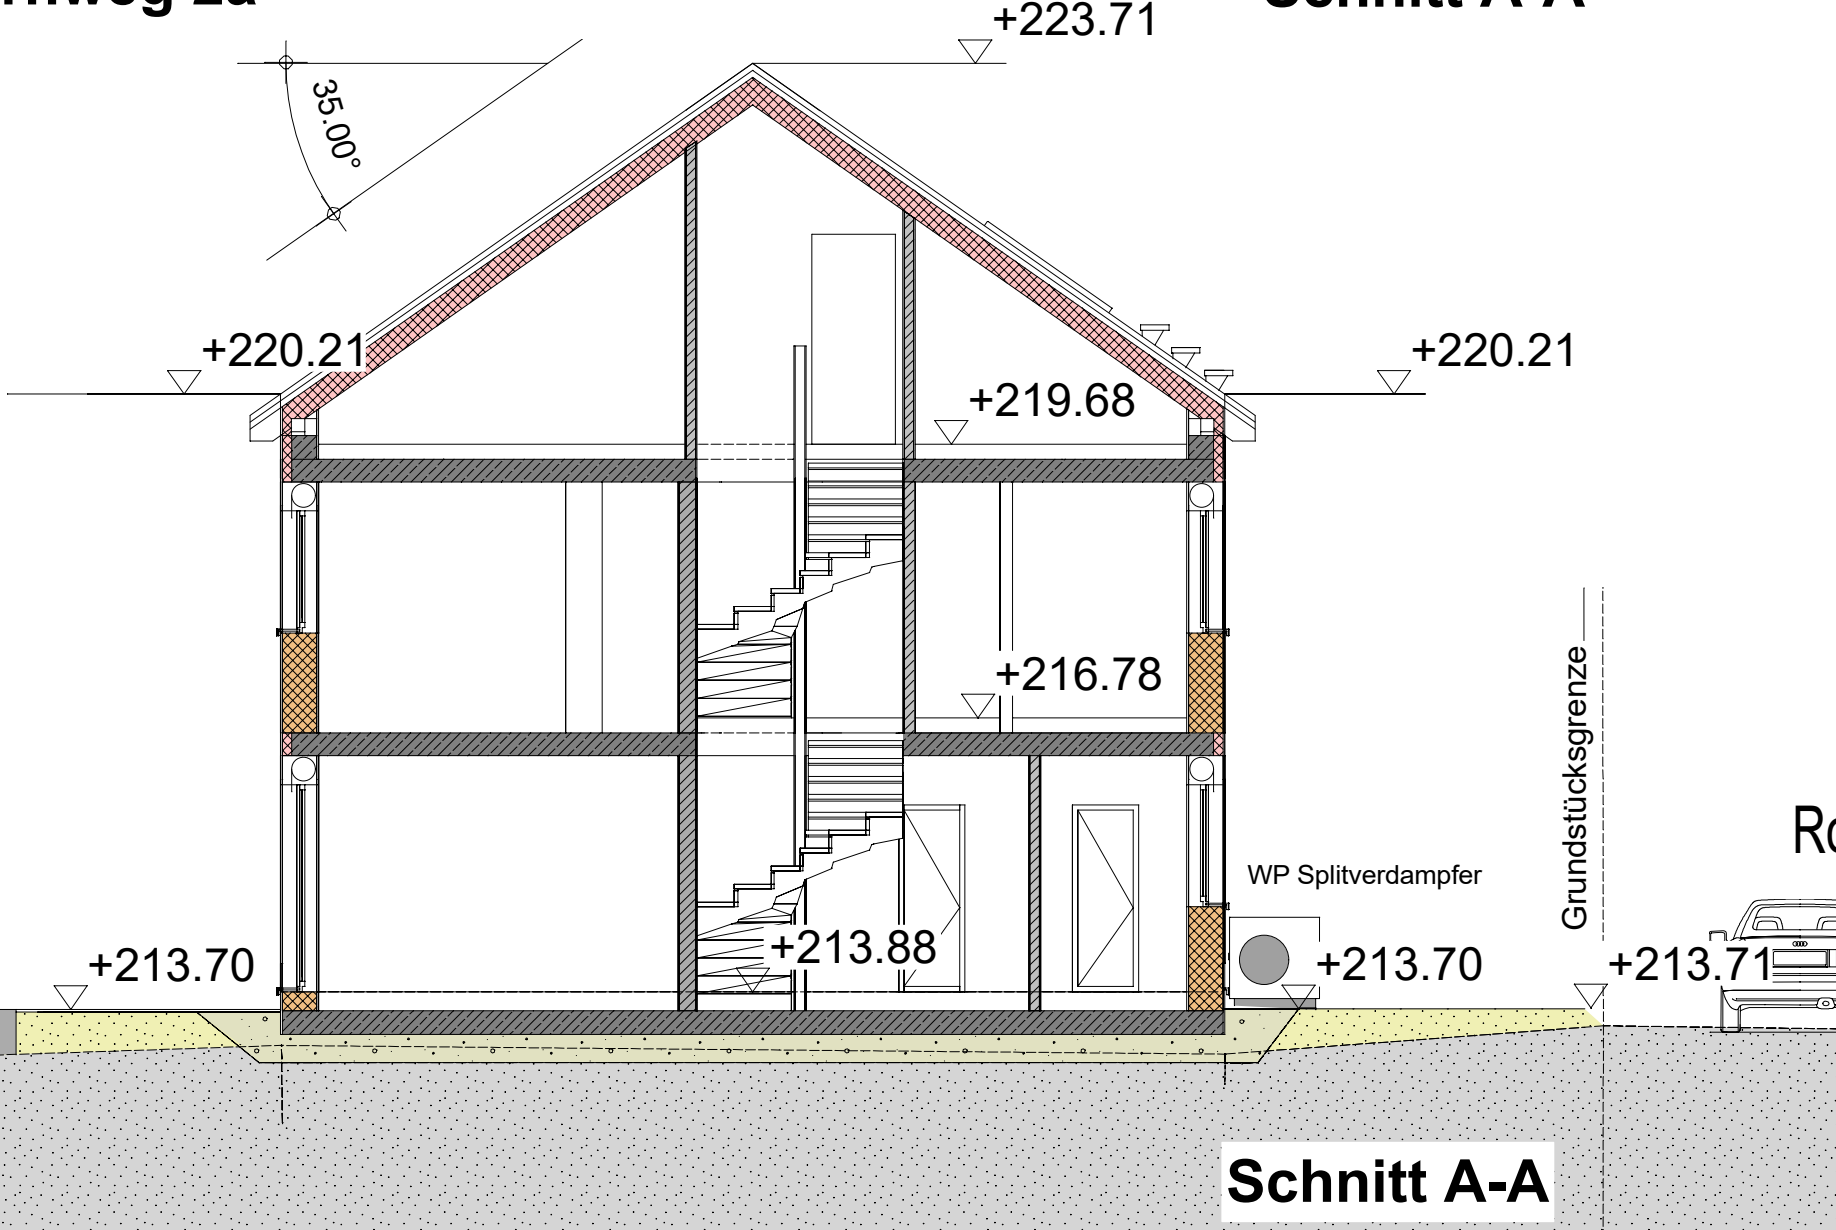

Schnitt A-A