


Schnitt A-A

Haus 2 + 3

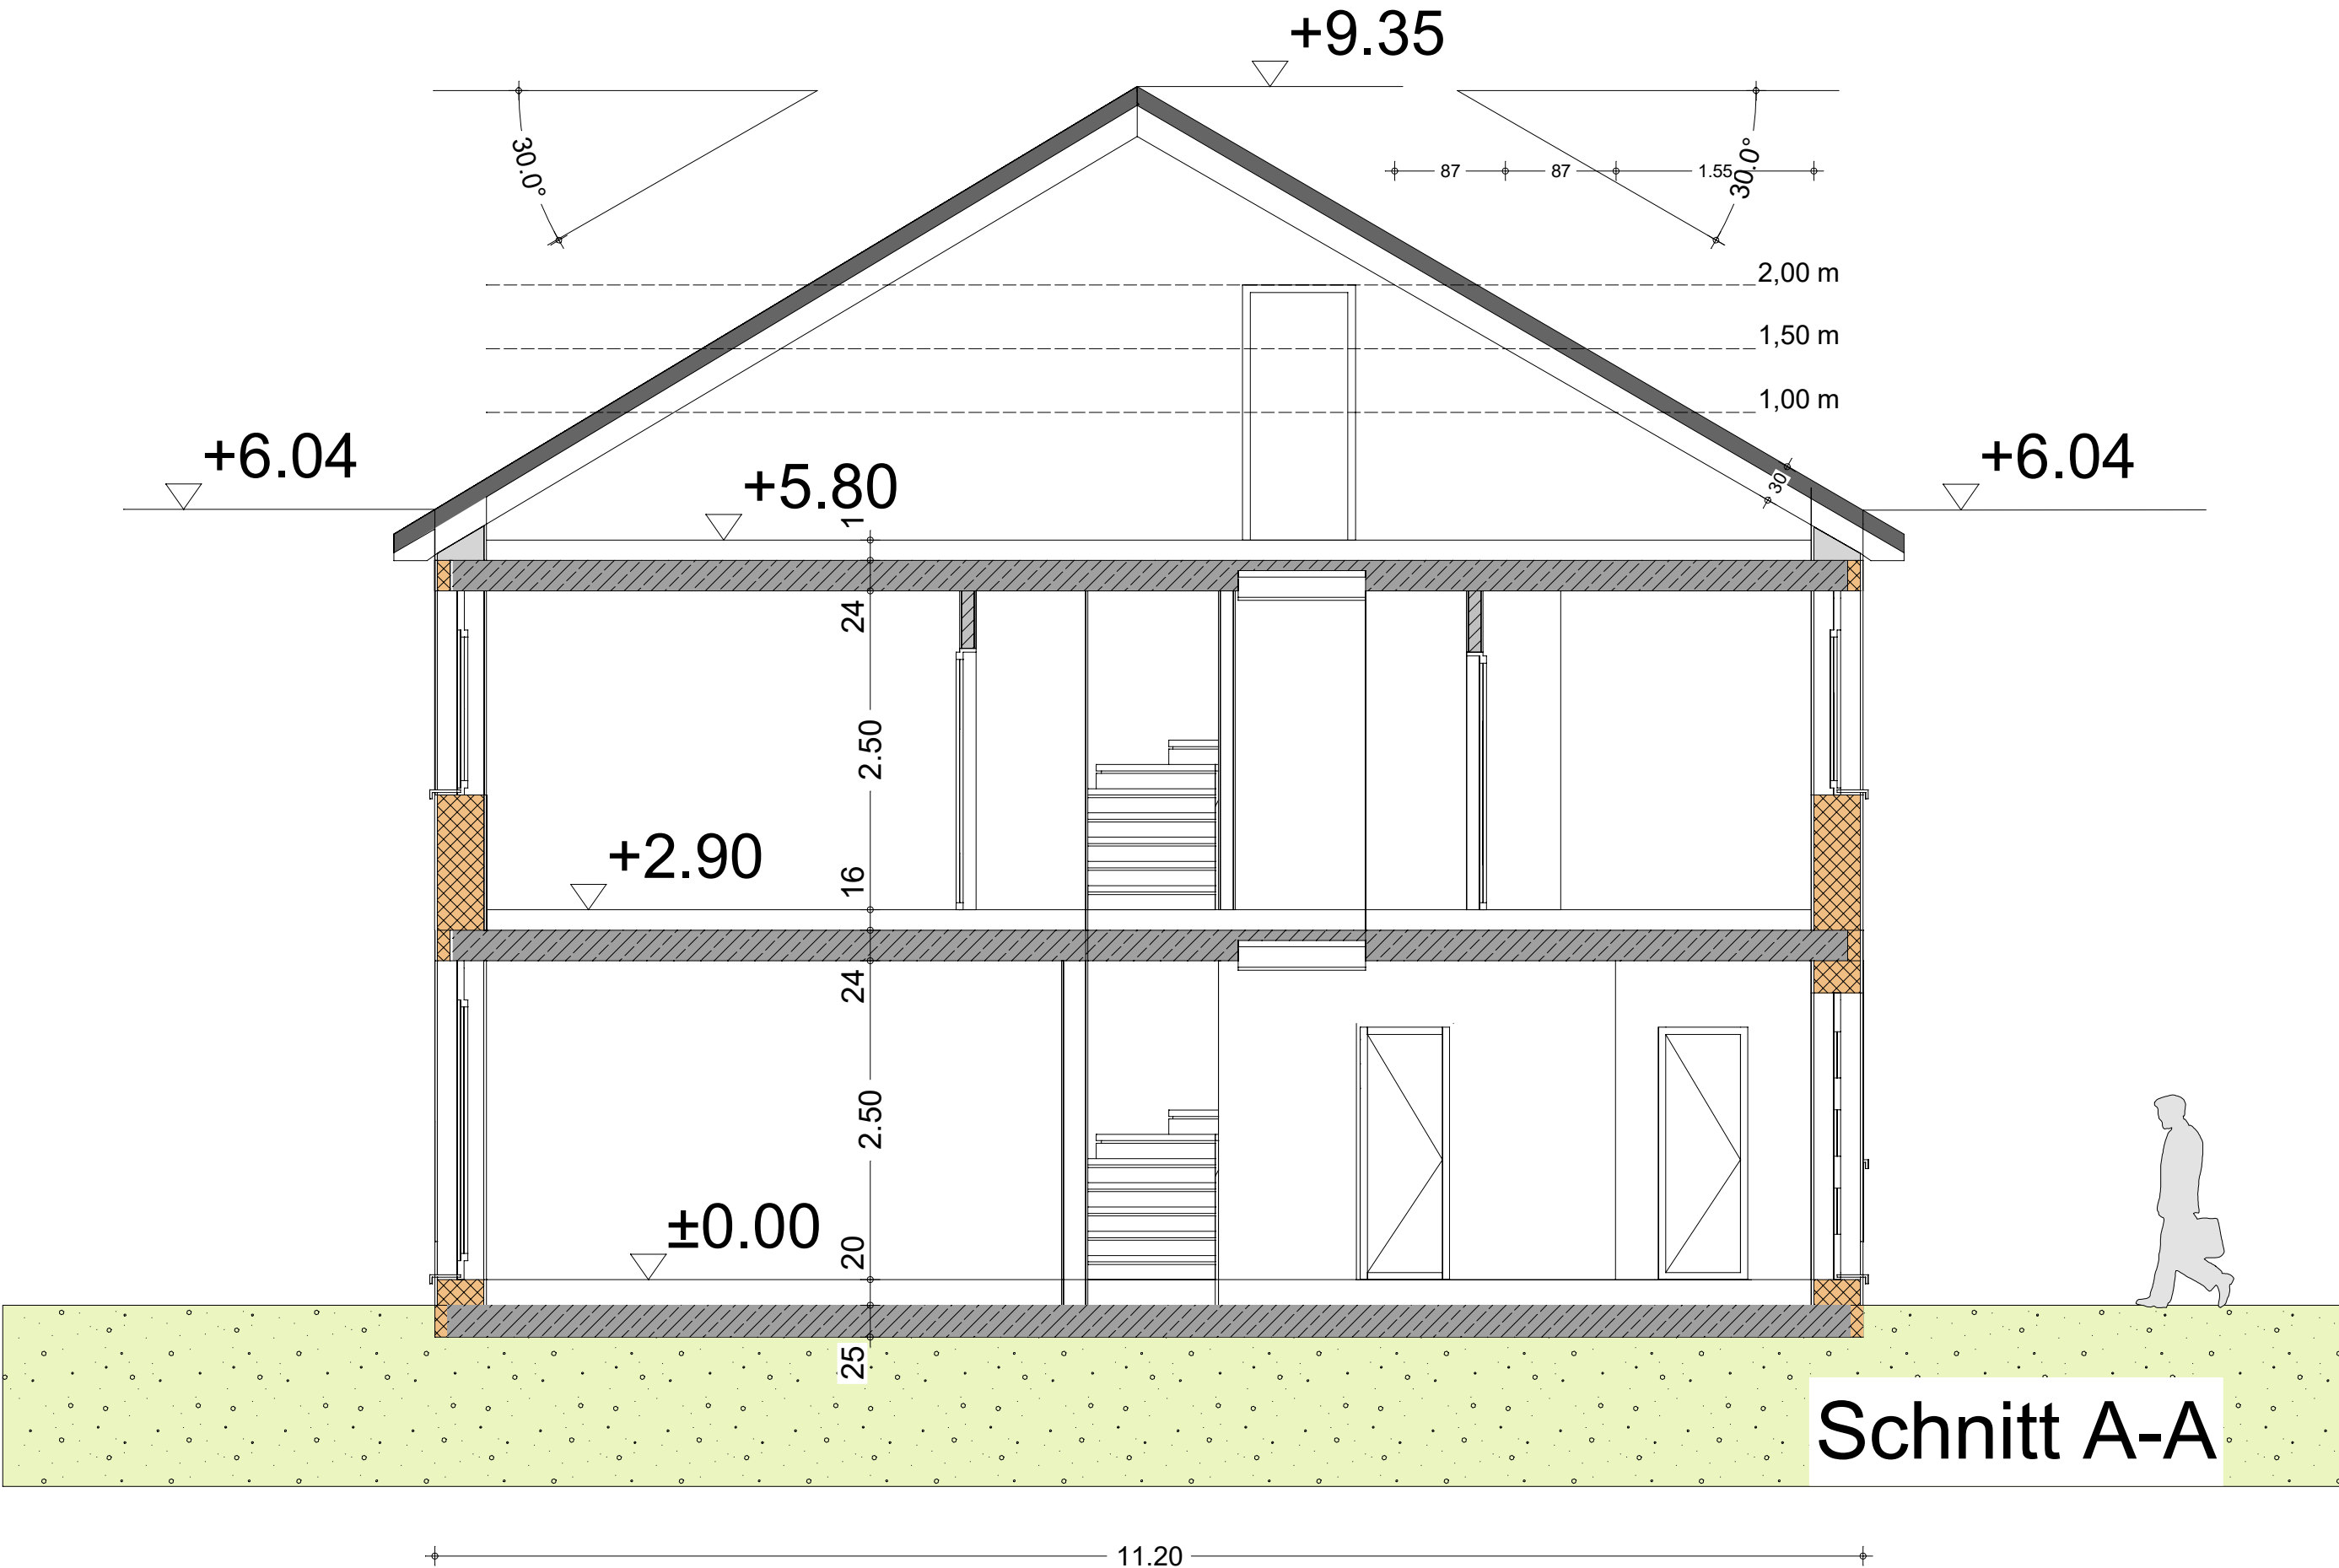

Schnitt A-A