



PORTONI D'INGRESSO INTELAIATI IN LEGNO

PORTES D'ENTRÉE INTÉGRÉES

WOOD MAIN ENTRANCES

Controtelaio In legno e lamiera assemblati ad "L" con zanche e distanziali.

Telaio In legno (sezioni come da disegni).

Anta in legno (sezioni come da disegni).

Cerniere Frizionate e registrabili con numero idoneo alle caratteristiche di progetto.

Maniglia Interna in ottone massiccio, modello Cipriani. Optional: scelta da catalogo.

Serratura Tipo Yale con cilindro, elettrica (optional), antipanico (optional), SAC1 via di esodo (optional).

Finitura e accessori Bronzati, ottonati, cromati e satinati.

Prestazioni Antieffrazione, Potere fonoisolante, Trasmittanza Termica, Resistenza al Fuoco.

Précadre En bois et tôle assemblés "L" avec pincas et entretoises.

Cadre En bois (sections selon les dessins).

Porte En bois (sections comme indiqué sur les dessins).

Charnières À friction et réglables avec un nombre adapté aux caractéristiques de conception.

Poignée Interne en laiton massif, modèle Cipriani. En option: choix du catalogue.

Verrou Yale avec cylindre, électrique (en option), anti-panique (en option), SAC1 désactivé de l'exode (facultatif).

Finition et accessoires Bronzes, cuivrés, chromés et satinés.

Performance Anti-effraction, puissance d'insonorisation, transmittance thermique, résistance à Feu.

Subframe In wood and metal sheet "L" assembled with clamps and spacers.

Frame In wood (sections as per the drawings).

Wing In wood (sections as per the drawings).

Hinges With friction and adjustable with quantity suitable to the project.


Handle Internal solid brass model Cipriani. Optional: choice from catalogue.

Lock Type Yale with cylinder, electrical (optional), antipanic (optional), SAC1 escape route (optional).


Accessories and finish Bronzed, brass-plated, chrome and satin.

Performance Burglar class, Soundproofing Power, Thermal transmittance, Fire resistance.


PORTONE INTELAIATO IN LEGNO / PORTE D'ENTRÉE EN BOIS / WOOD MAIN ENTRANCE

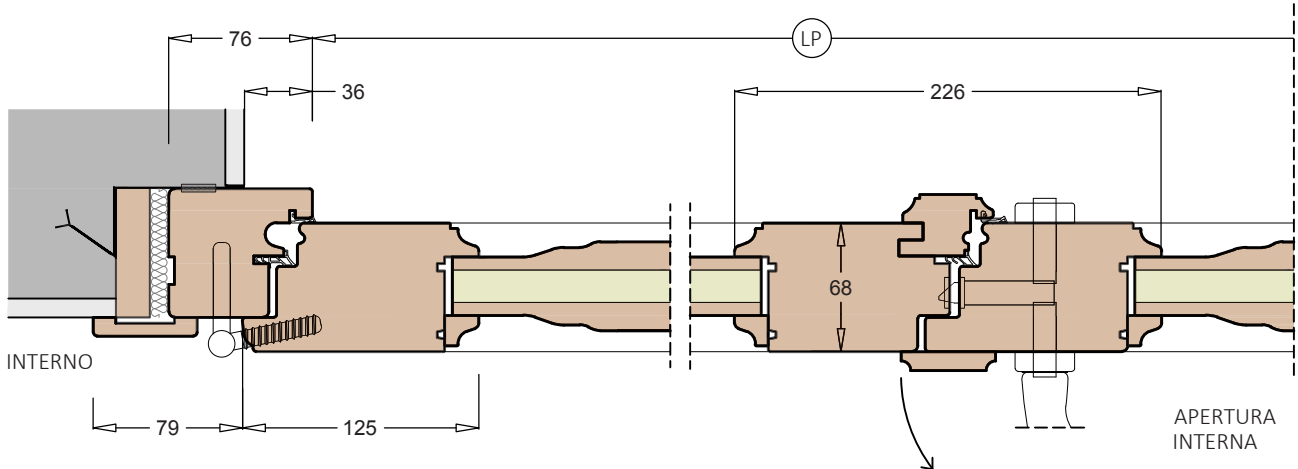

PORTONE VETRATO IN LEGNO / PORTE D'ENTRÉE VITRÉE EN BOIS / WOOD GLAZED MAIN ENTRANCE

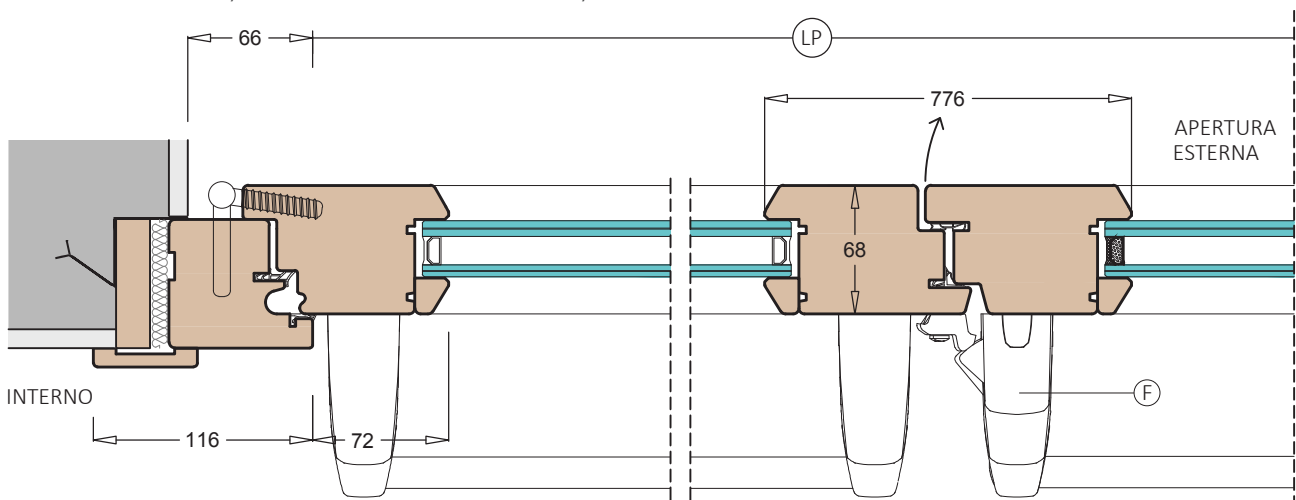

SEZIONE VERTICALE / SECTION VERTICALE / VERTICAL SECTION

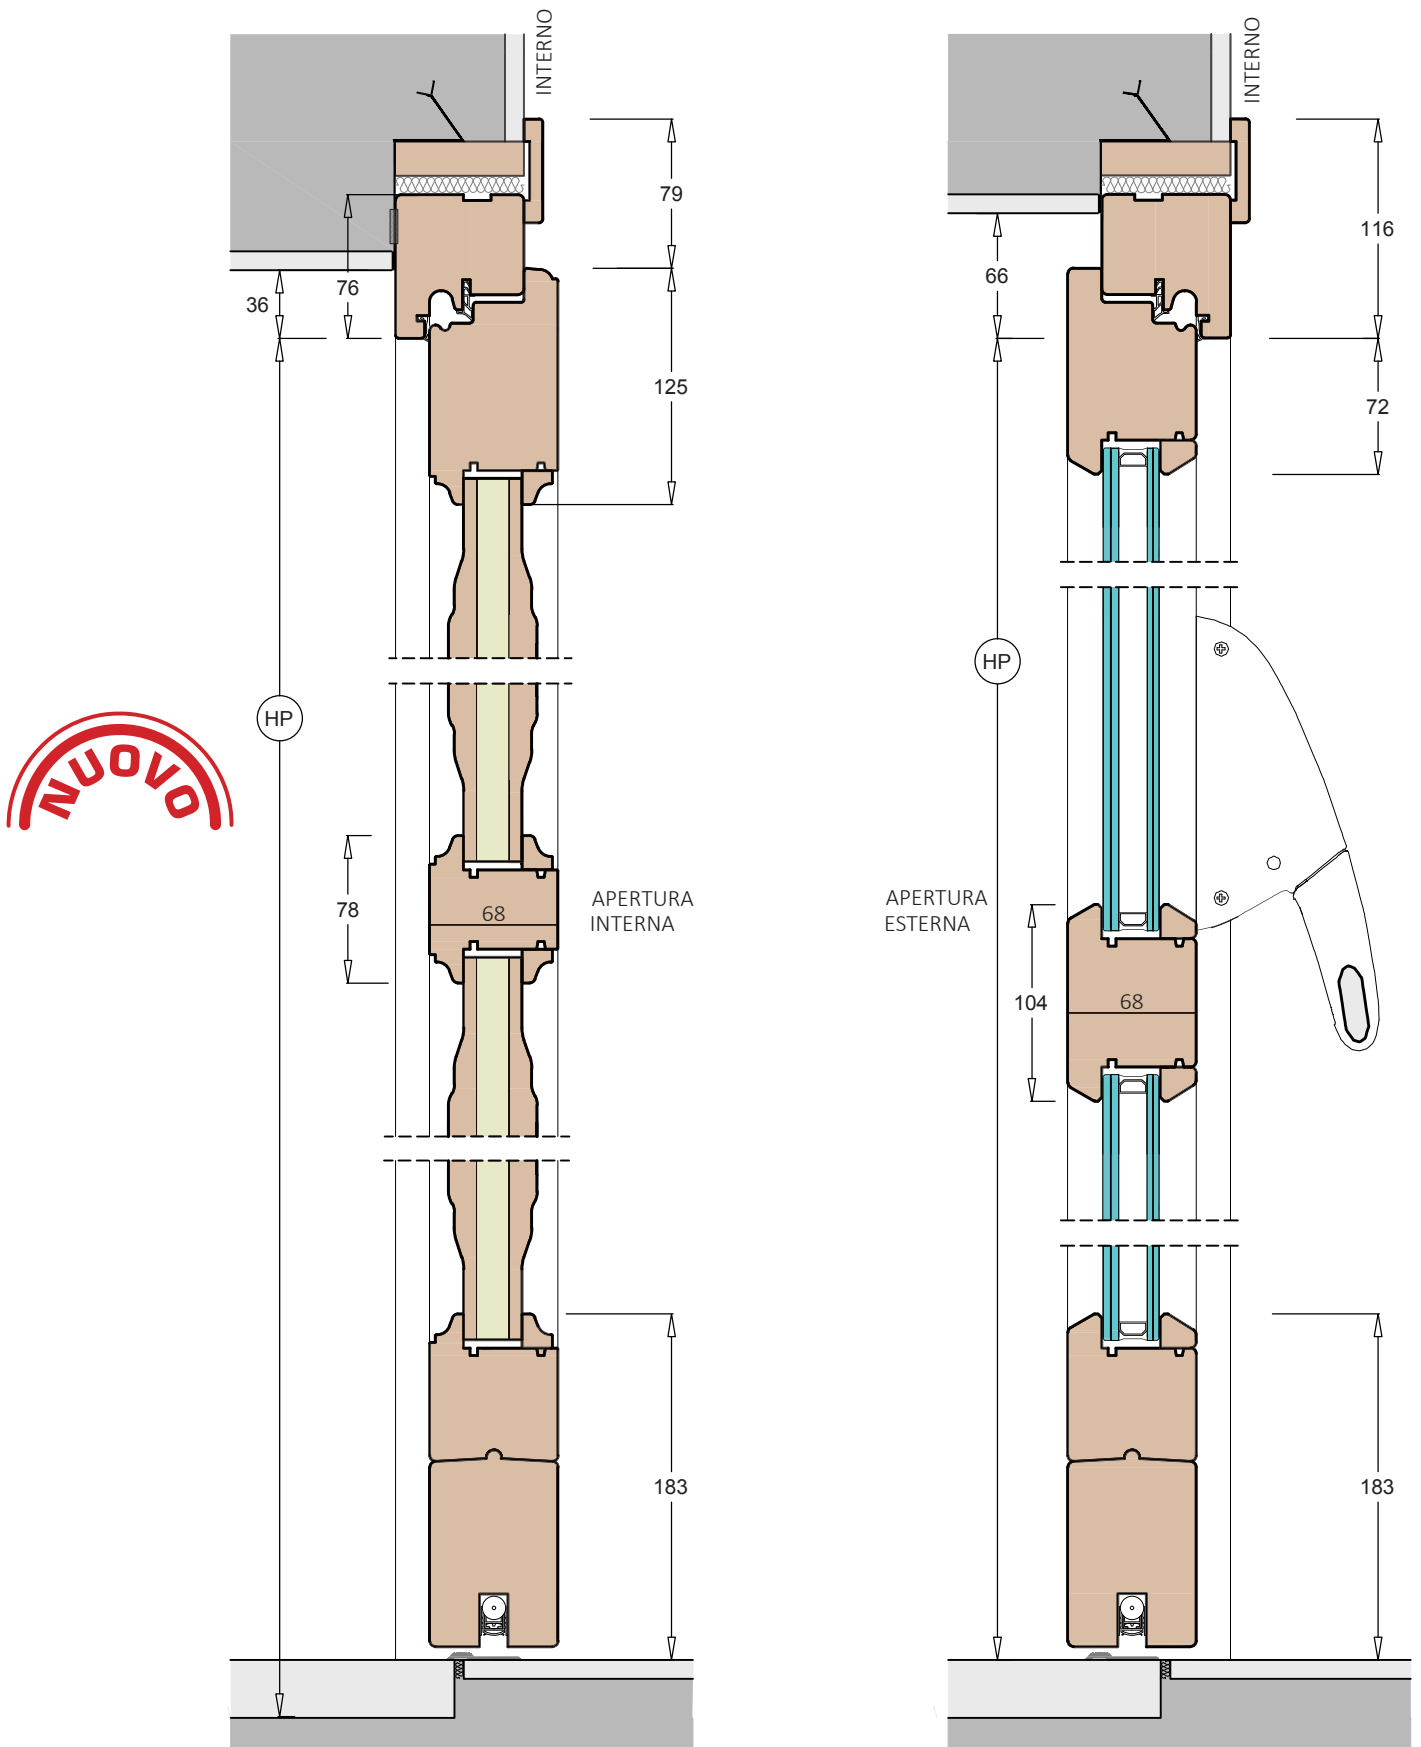

LP - Larghezza di Passaggio
 HP - Altezza Passaggio
 F - Maniglione Antipanico

SCALA / ÉCHELLE / SCALE 1:4