

OSCURANTI AVVOLGIBILI (MONOBLOCCO A SCOMPARSA) LES VOLETS ROULANTS OBSCURCIRS (MONOBLOC ENCASTRÉ) ROLLER SHUTTER (INVISIBLE SYSTEM)

Sistema di oscuramento esterno con profili estrusi in APVC o Alluminio con densità e colorazioni a richiesta. Movimentabili manualmente o con motorizzazione. Il sistema è integrato con uno speciale contro telaio isolato termicamente, insonorizzabile per essere inserito all'interno della muratura, spalle laterali coibentate prefinite. Spessore totale del sistema in funzione della tipologia di muratura.

Abbinabile a tutti i modelli di finestre Cipriani.

Guide in metallo laterali sui due lati con eventuale profilo alluminio aggiuntivo con spazzole di scorrimento, sportello ispezionabile esternamente (cielino) oppure internamente con fuga a vista.

Stecche profilate robuste e rigide, colori a mazzetta, densità da 3 a 7 kg/mq.

Système d'obscurissement externe avec des profils extrudés en APVC ou en aluminium avec densité et couleurs sur demande. Déplaçable à la main ou avec motorisation. Le système est intégré avec un contre-châssis spécial thermiquement isolé, plâtré pour s'adapter à l'intérieur du mur, panneaux latéraux pré-finis isolés. Epaisseur totale du système en fonction du type de maçonnerie.

Peut être combiné avec tous les modèles de fenêtres Cipriani.

Guide métal latéral des deux côtés avec profil supplémentaire en aluminium supplémentaire avec brosses coulissantes, caisson traditionnel avec porte inspectable.

Liteaux profils robustes et rigides, bandes de couleurs, densité de 3 à 7 kg/mq.


External shading system with extruded profiles in APVC or aluminium, density and color on request. Operated manually or motorized. The system is integrated in a special subframe with high level thermal break with two lateral thermal guides, ready to be painted; upper box to be put directly on the wall hole.

Combined with all models of Cipriani windows.

Guides in metal lateral on two sides with eventual added aluminum profile with sliding brushes.


Slats strong and rigid profile, colors from catalogue, density from 3 to 7 kg/sqm.

SEZIONE ORIZZONTALE / SECTION HORIZONTALE / HORIZONTAL SECTION

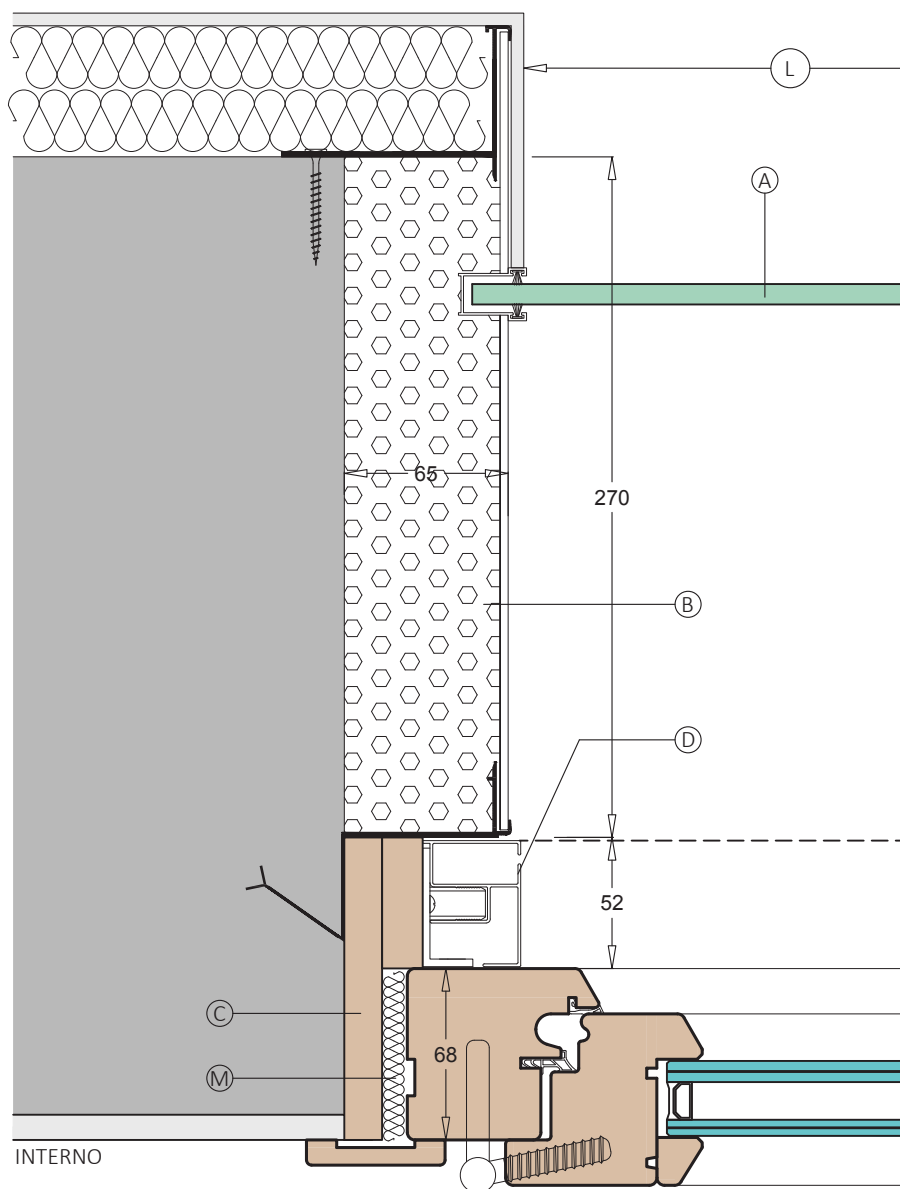

 **CIPRIANI** 

- A - Avvolgibile in APVC, legno, alluminio e acciaio
- B - Spalle in schiuma rigida di poliuretano contenuta da profili di alluminio, con guide in alluminio estruso con spazzolino antirumore
- C - Controtelaio sagomato a taglio termico in lamiera e legno, per alloggiamento guide e cassonetto
- D - Zanzariera con spalle e cassonetto in alluminio
- E - Cassonetto in schiuma rigida di poliuretano
- F - Cielino isolato da 30 mm
- L - Larghezza architettonica finita
- H - Altezza architettonica finita
- G - Soglia in pietra / Davanzale
- M - Schiuma Poliuretanic isolante e acustica

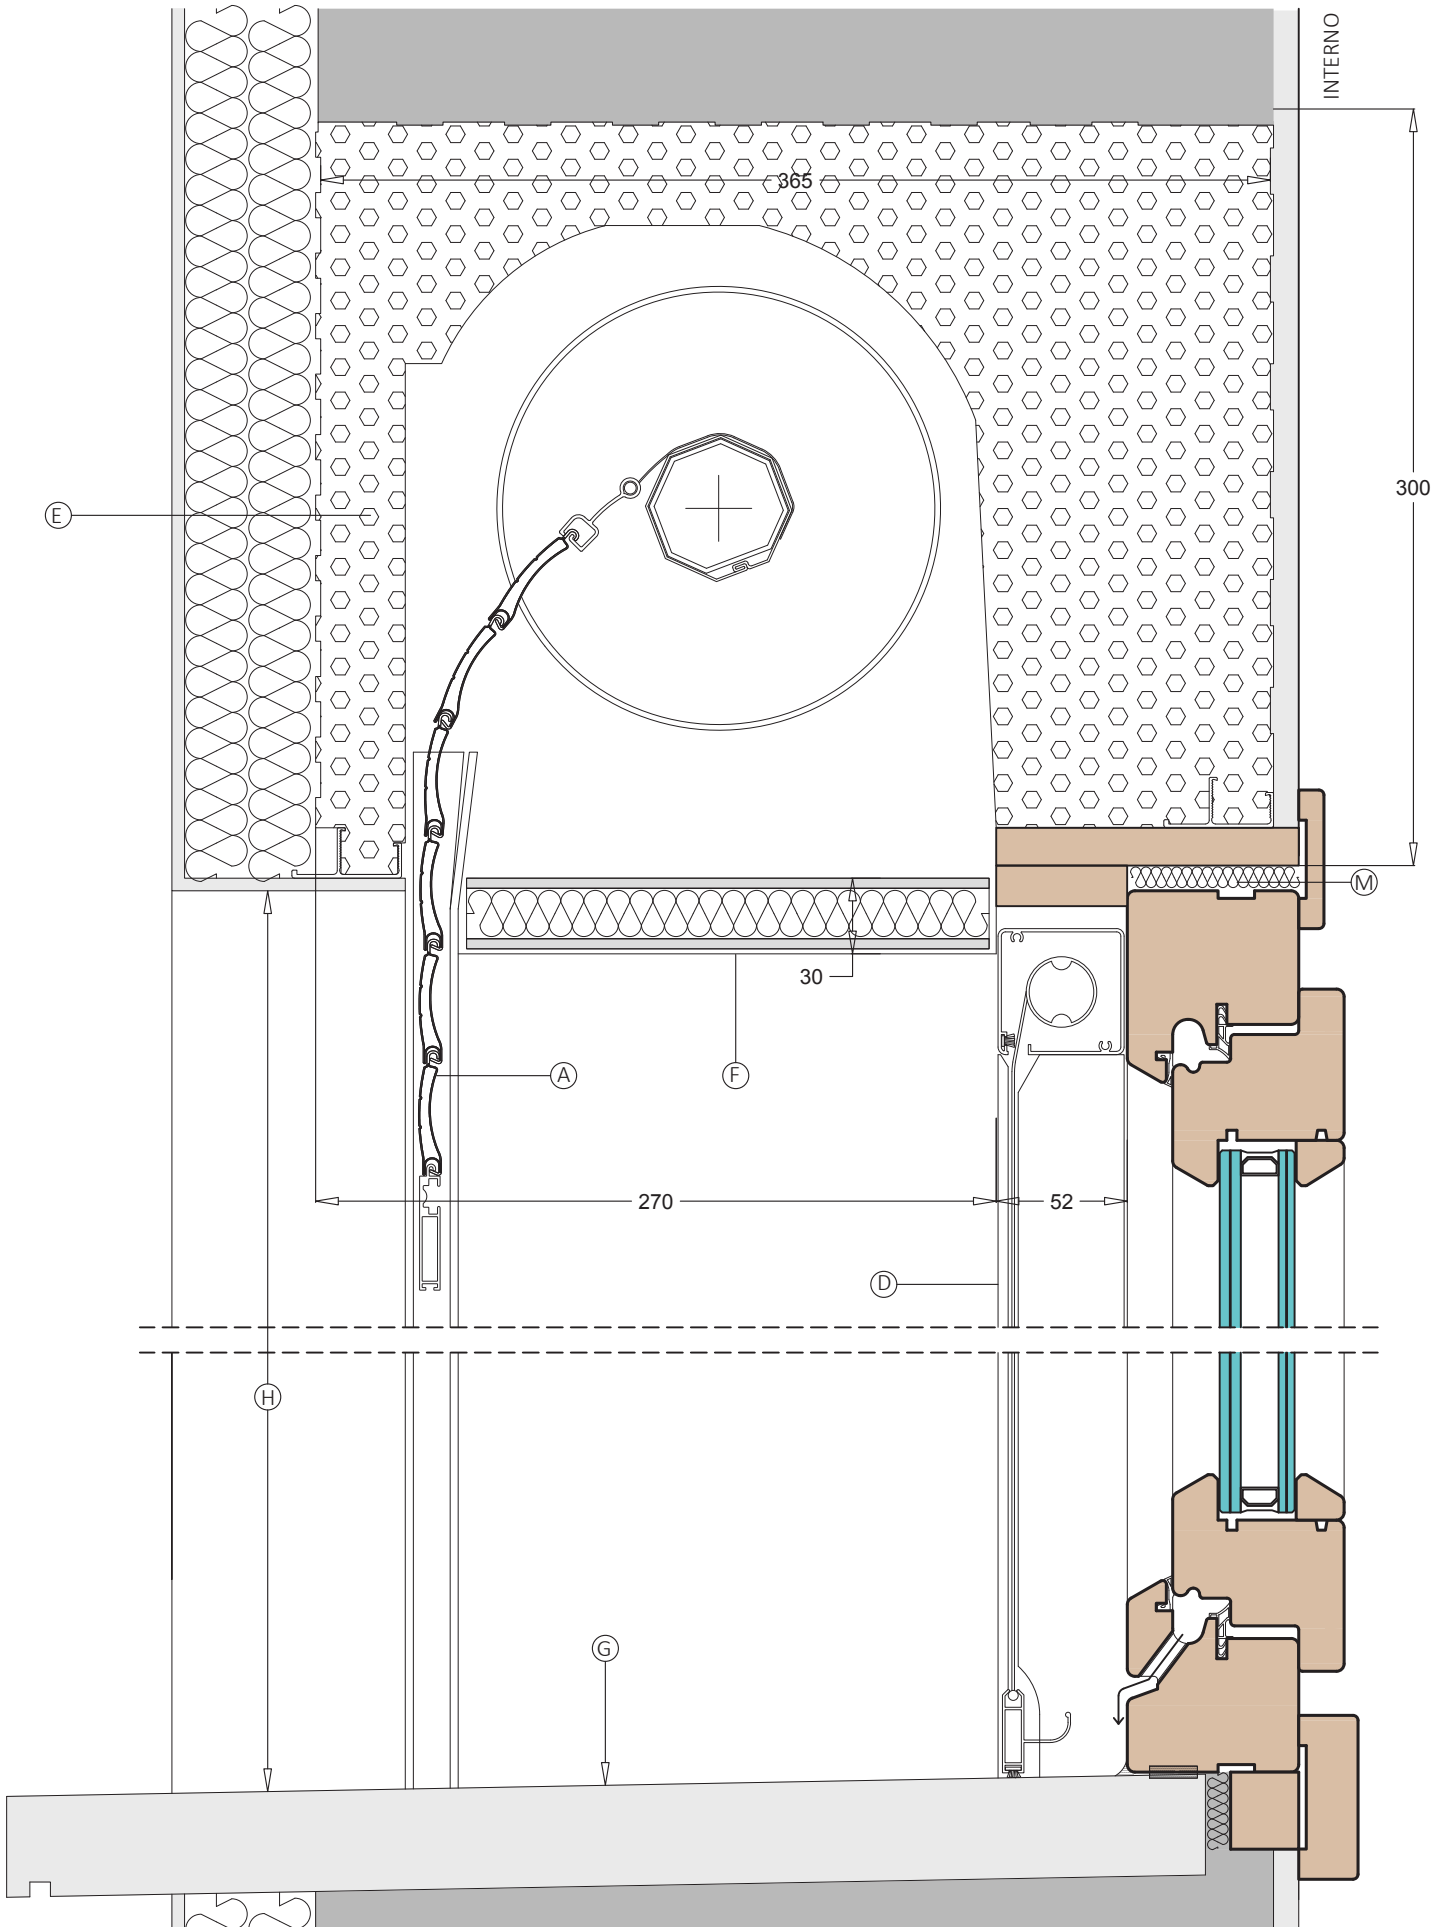

SEZIONE VERTICALE / SECTION VERTICALE / VERTICAL SECTION

SCALA / SCALE / SCALE 1:3