



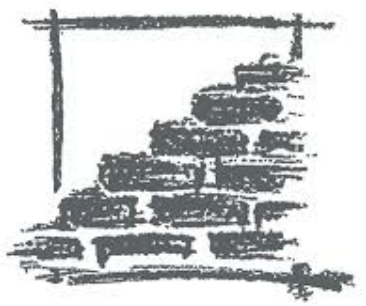


HTL Mödling Bautechnik Hochbau - 4AKBTH
28. eternit® - Trophy 2019/20
Projekt: Einfamilienhaus am Hang

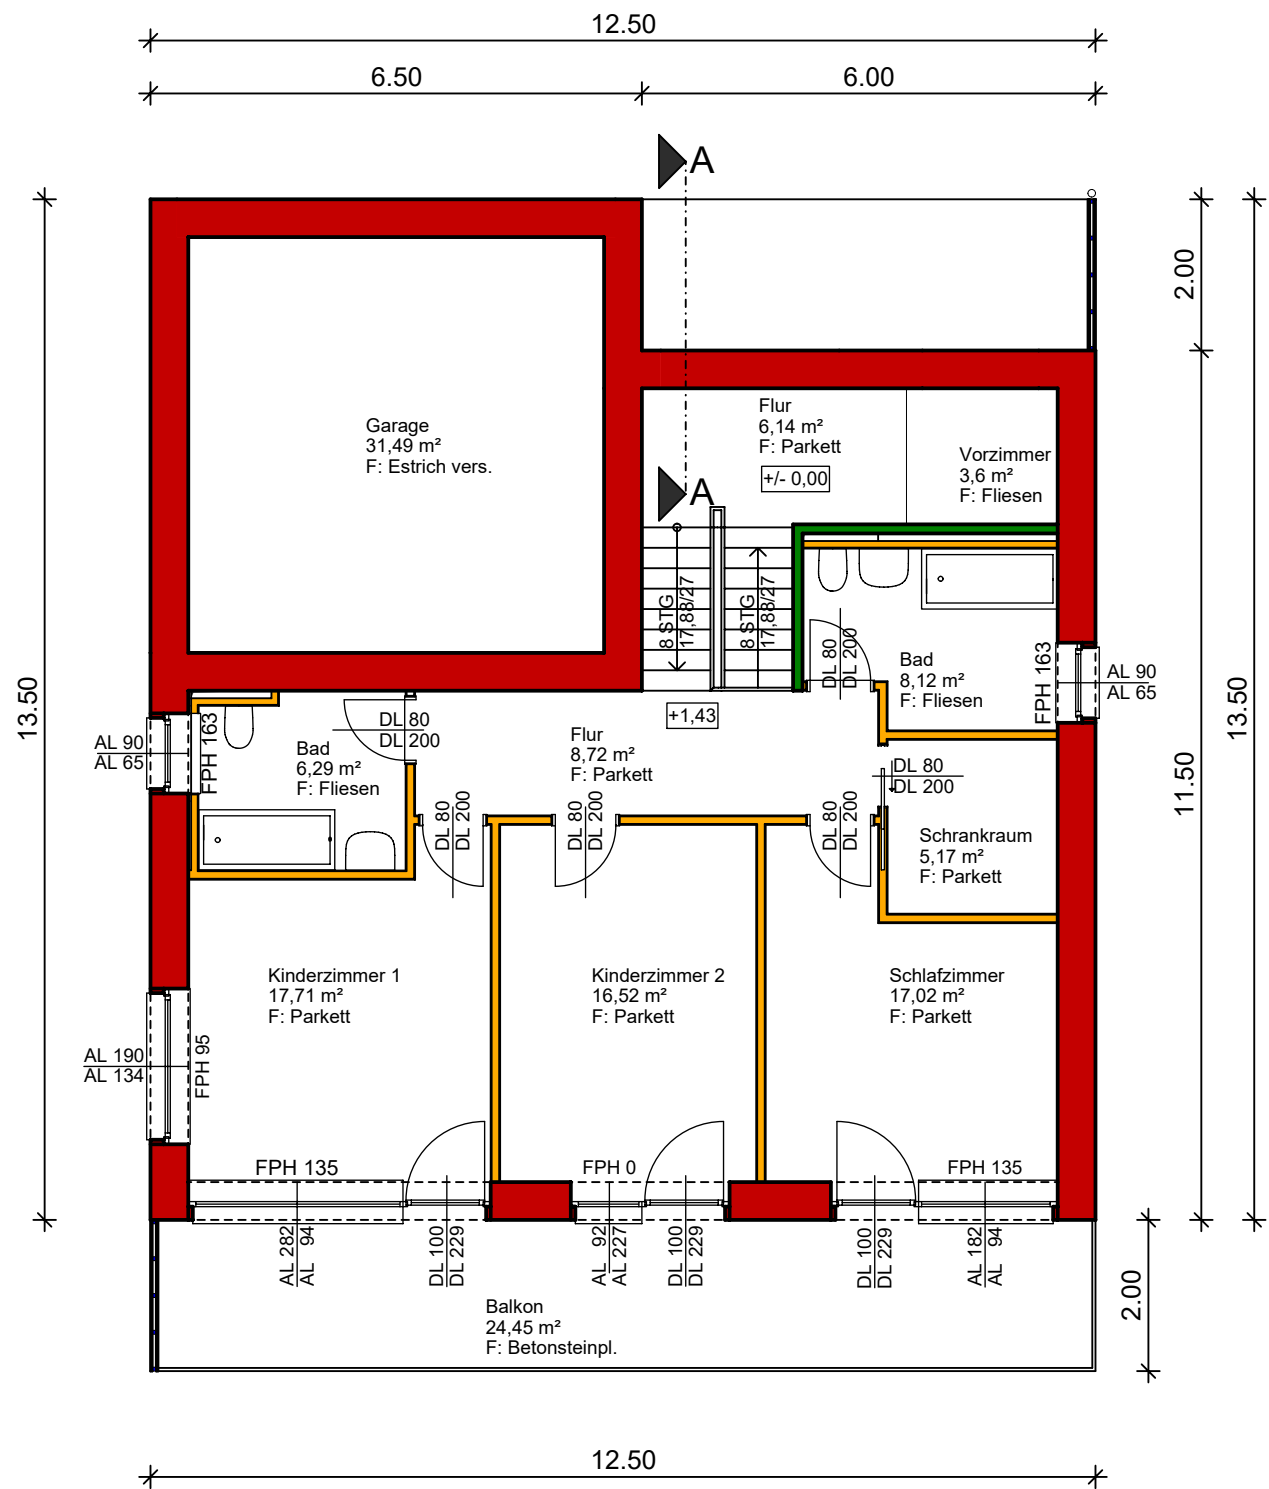


Obergeschoß




Erdgeschoß

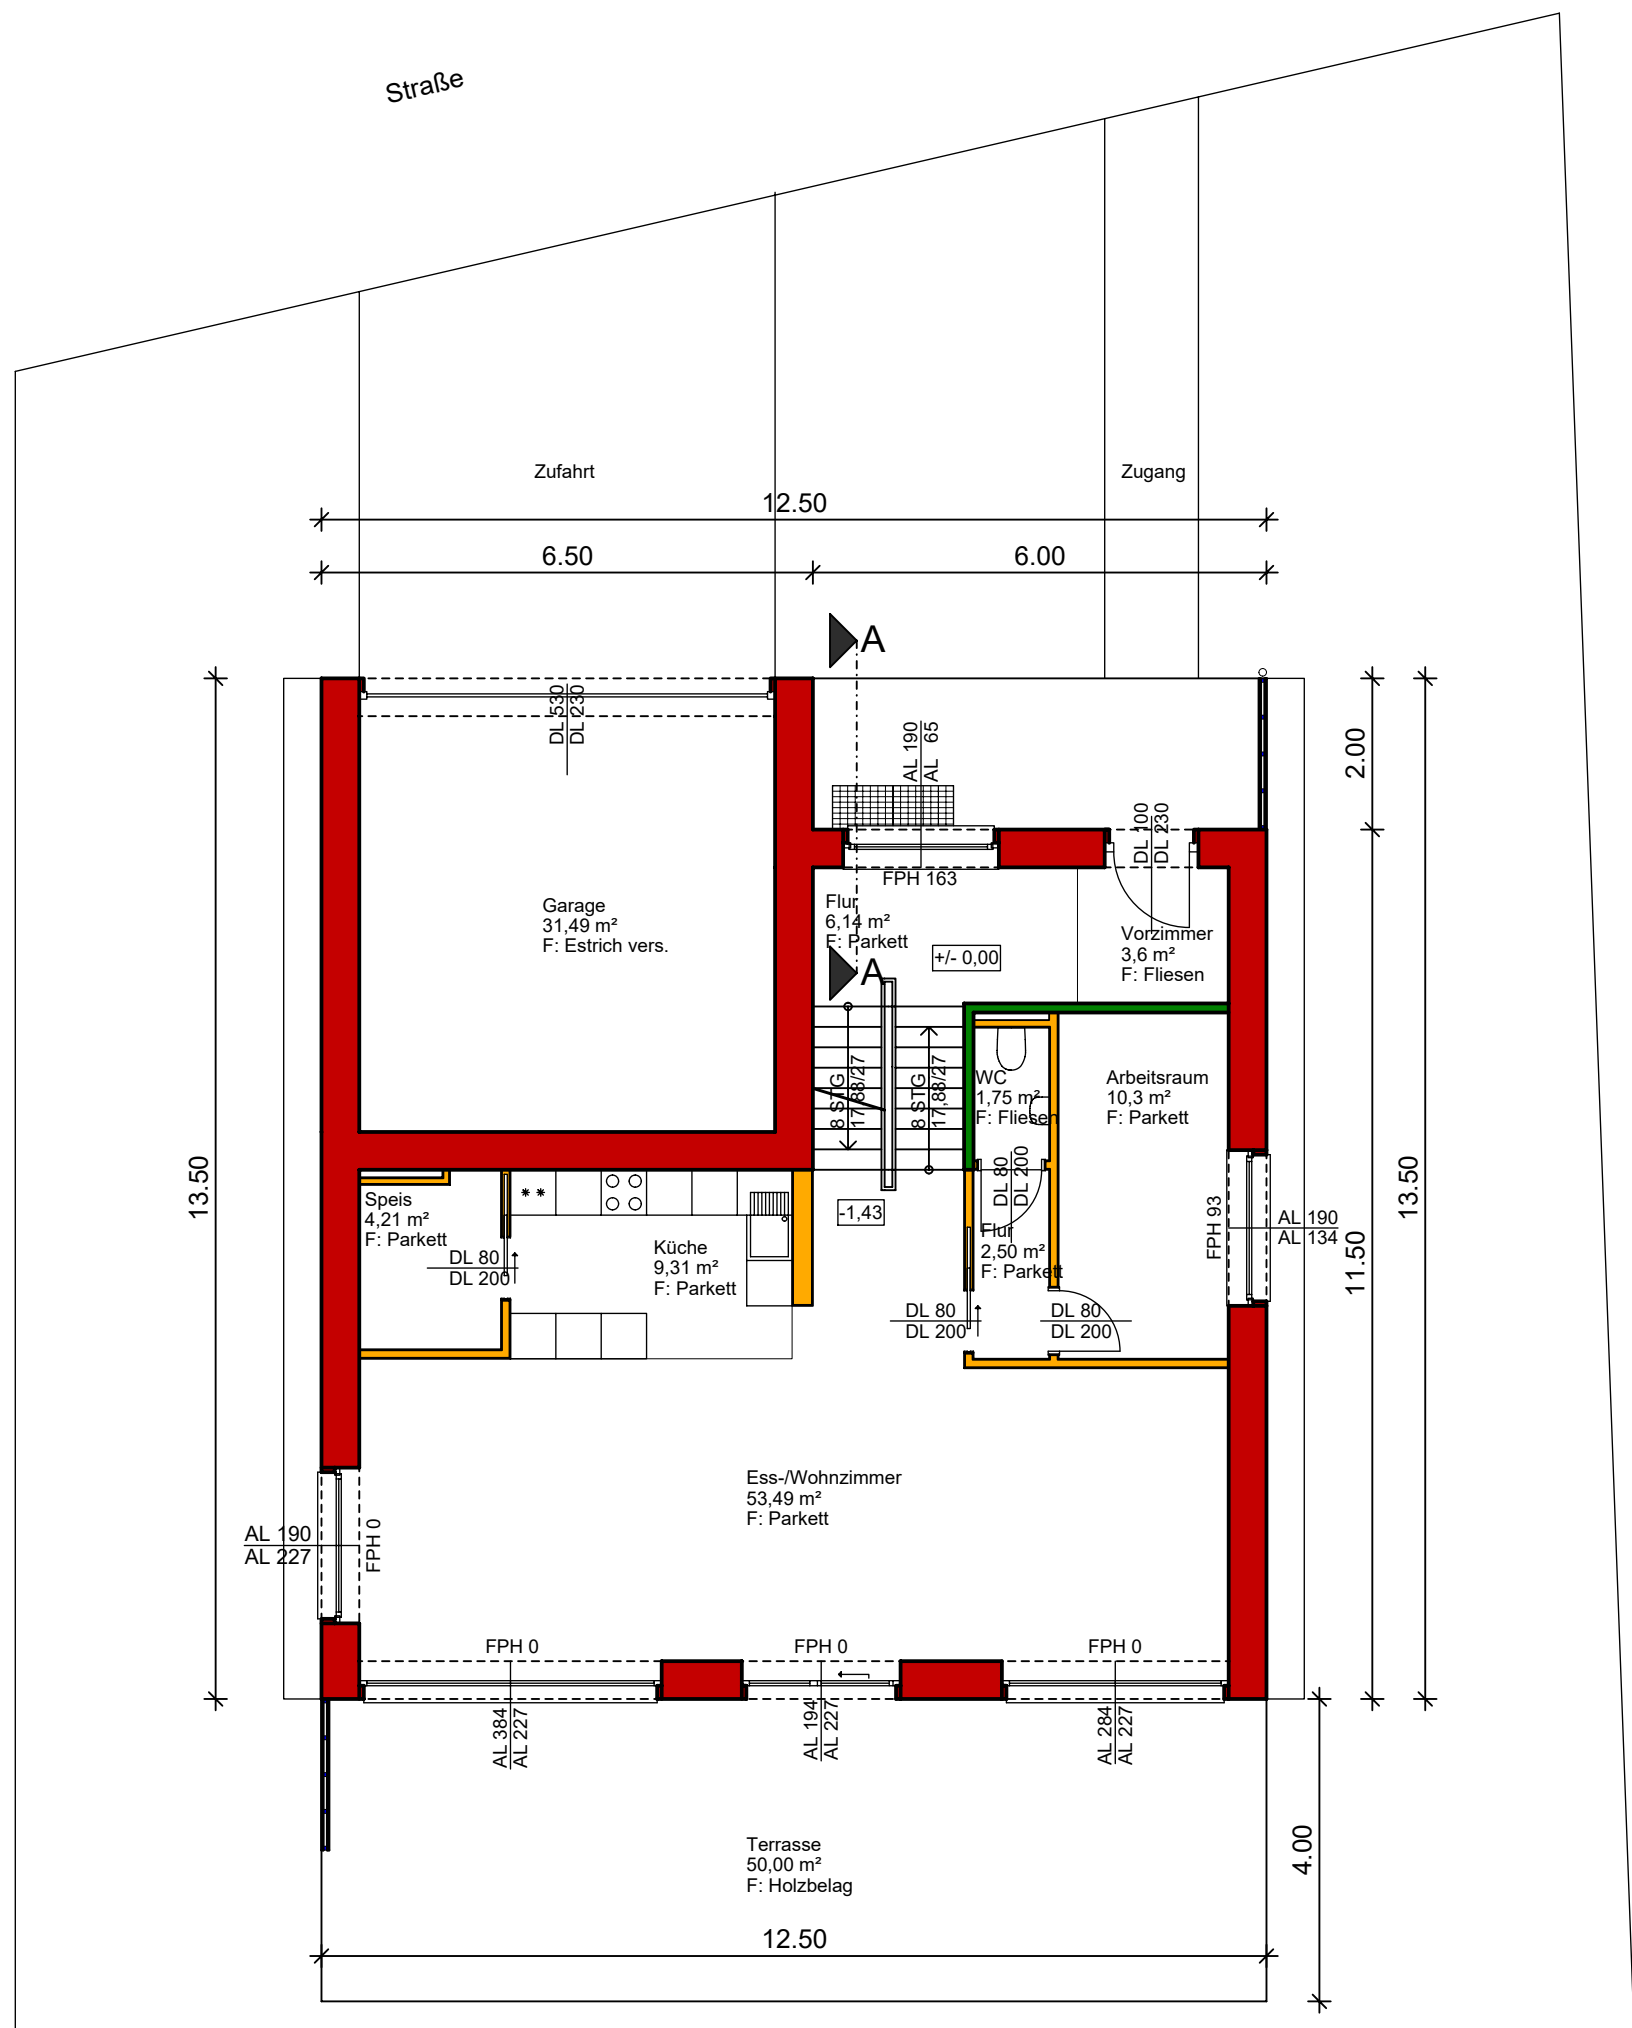

Kellergeschoß

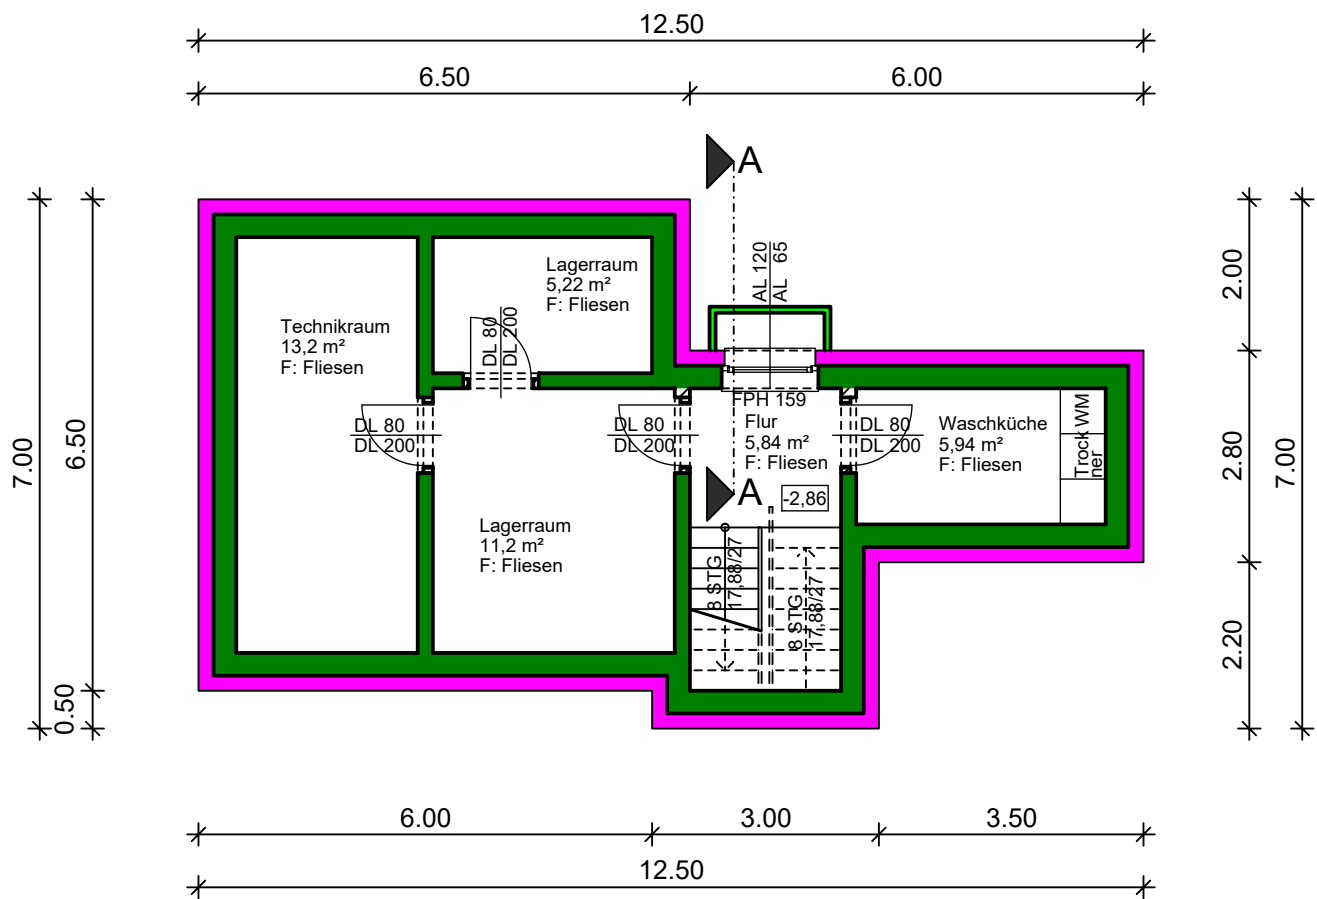

Schnitt A-A

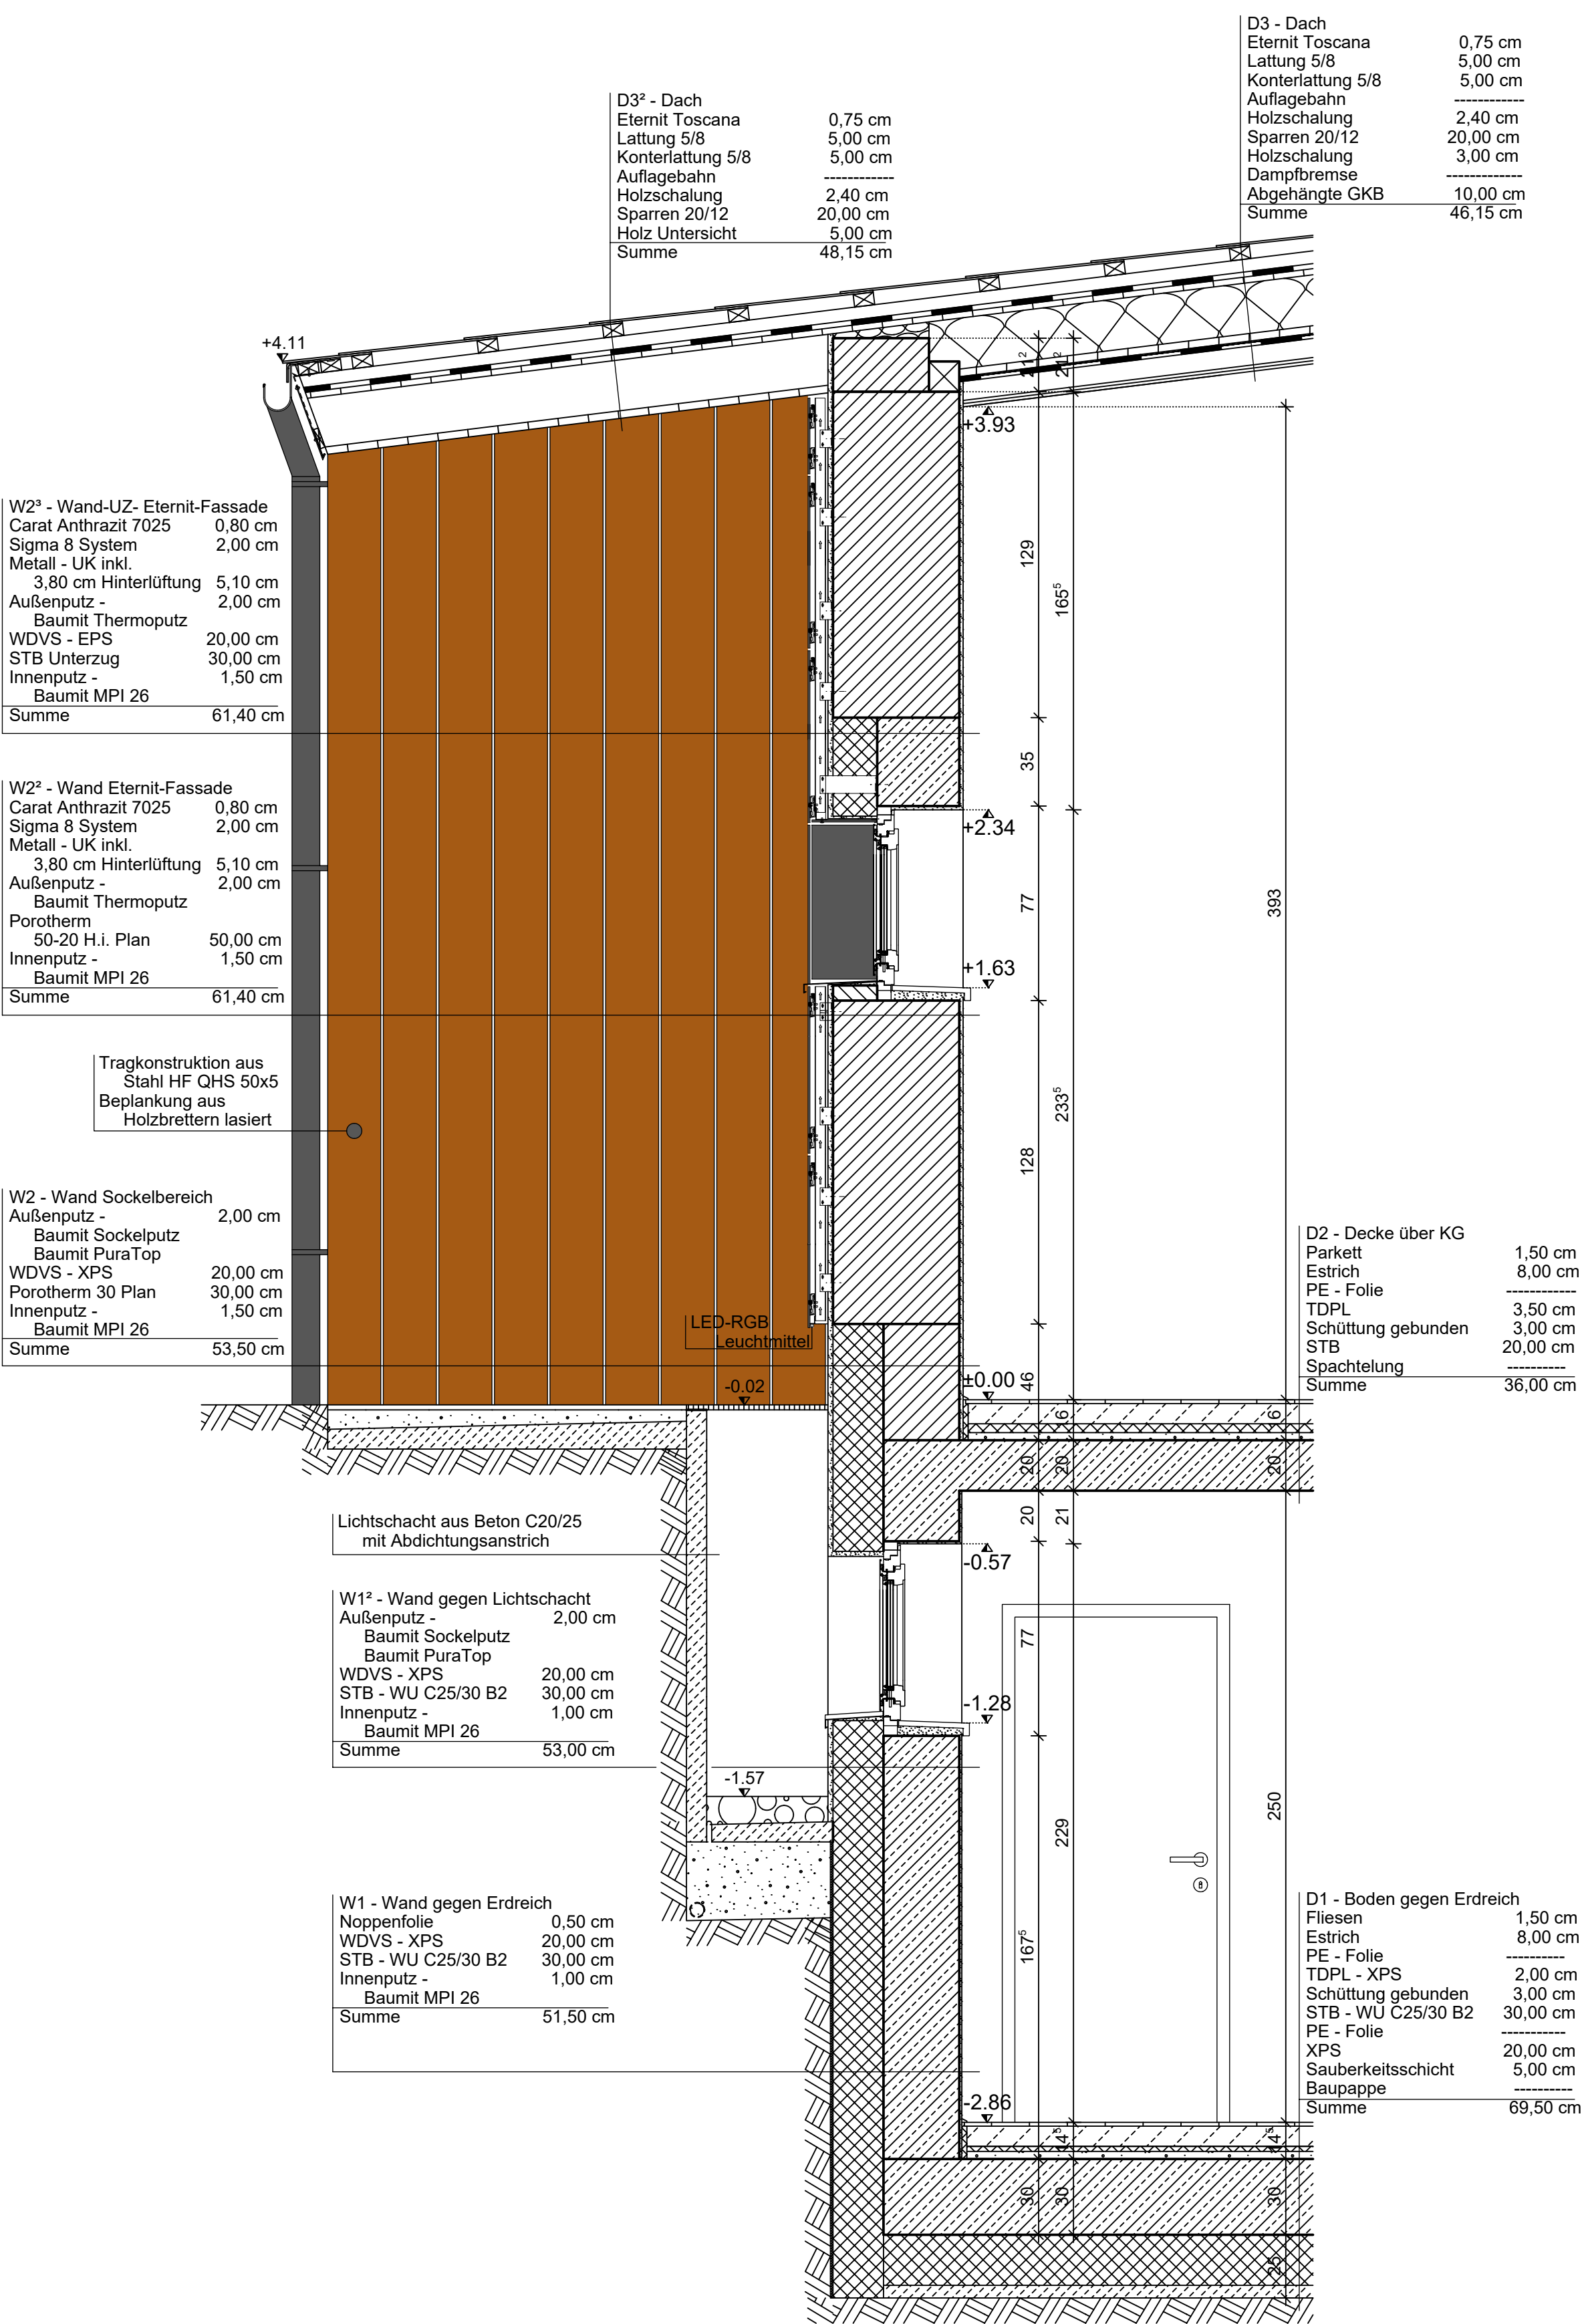

Carat Anthrazit 7025



Toscana Dachplatte Dunkelgrau

