

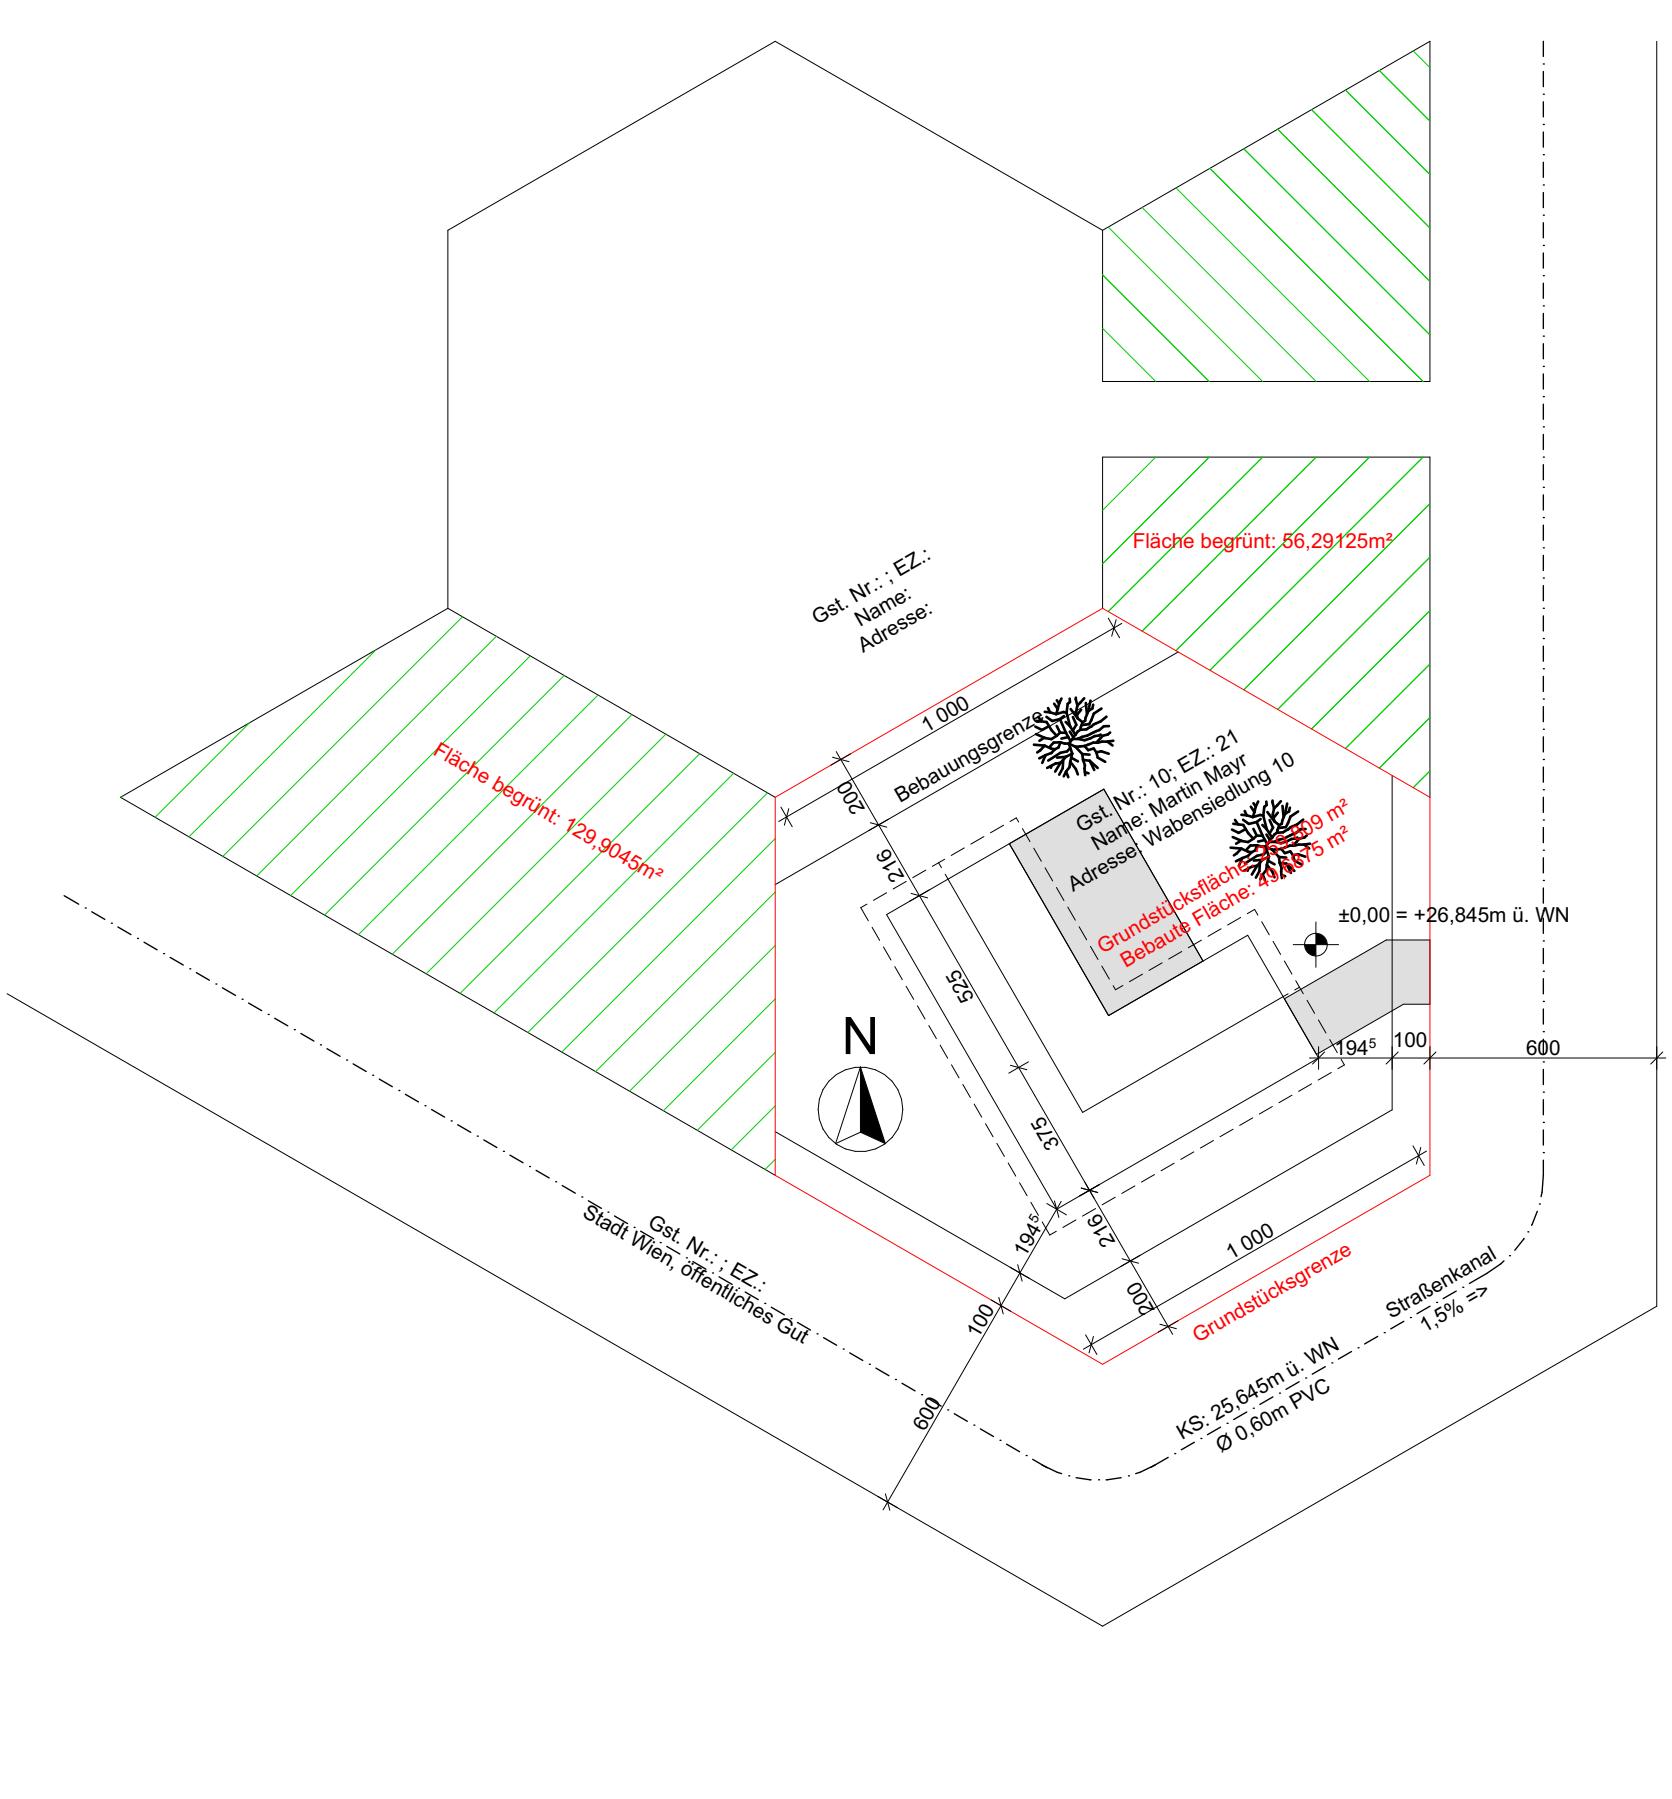
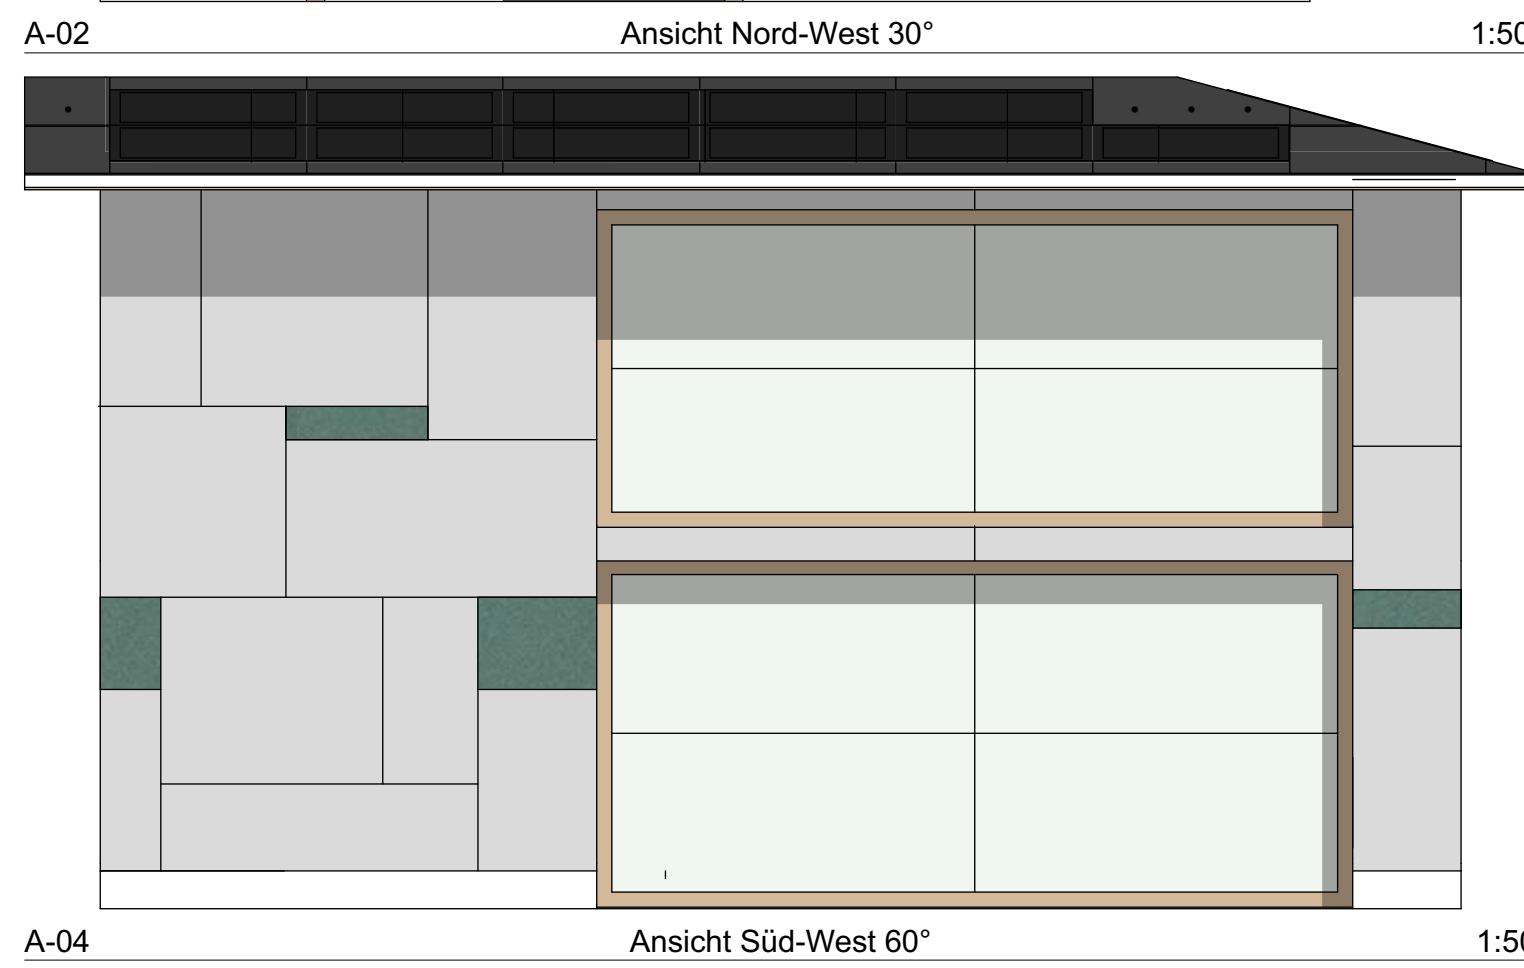


eternit

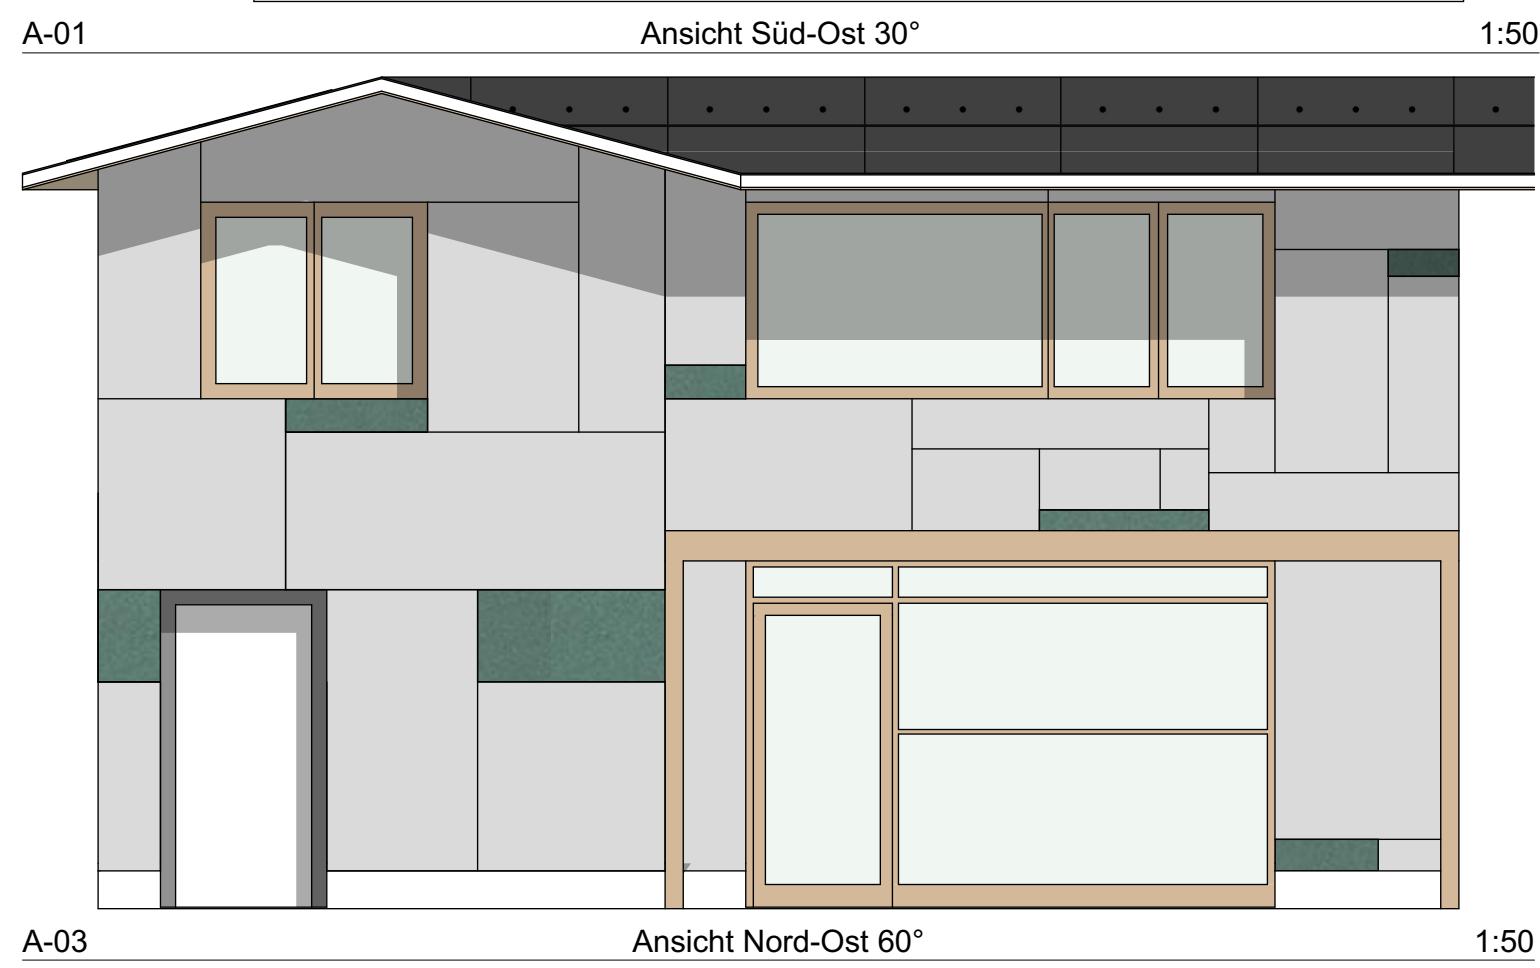


PRODUKTE

PV - Anlage Eternit

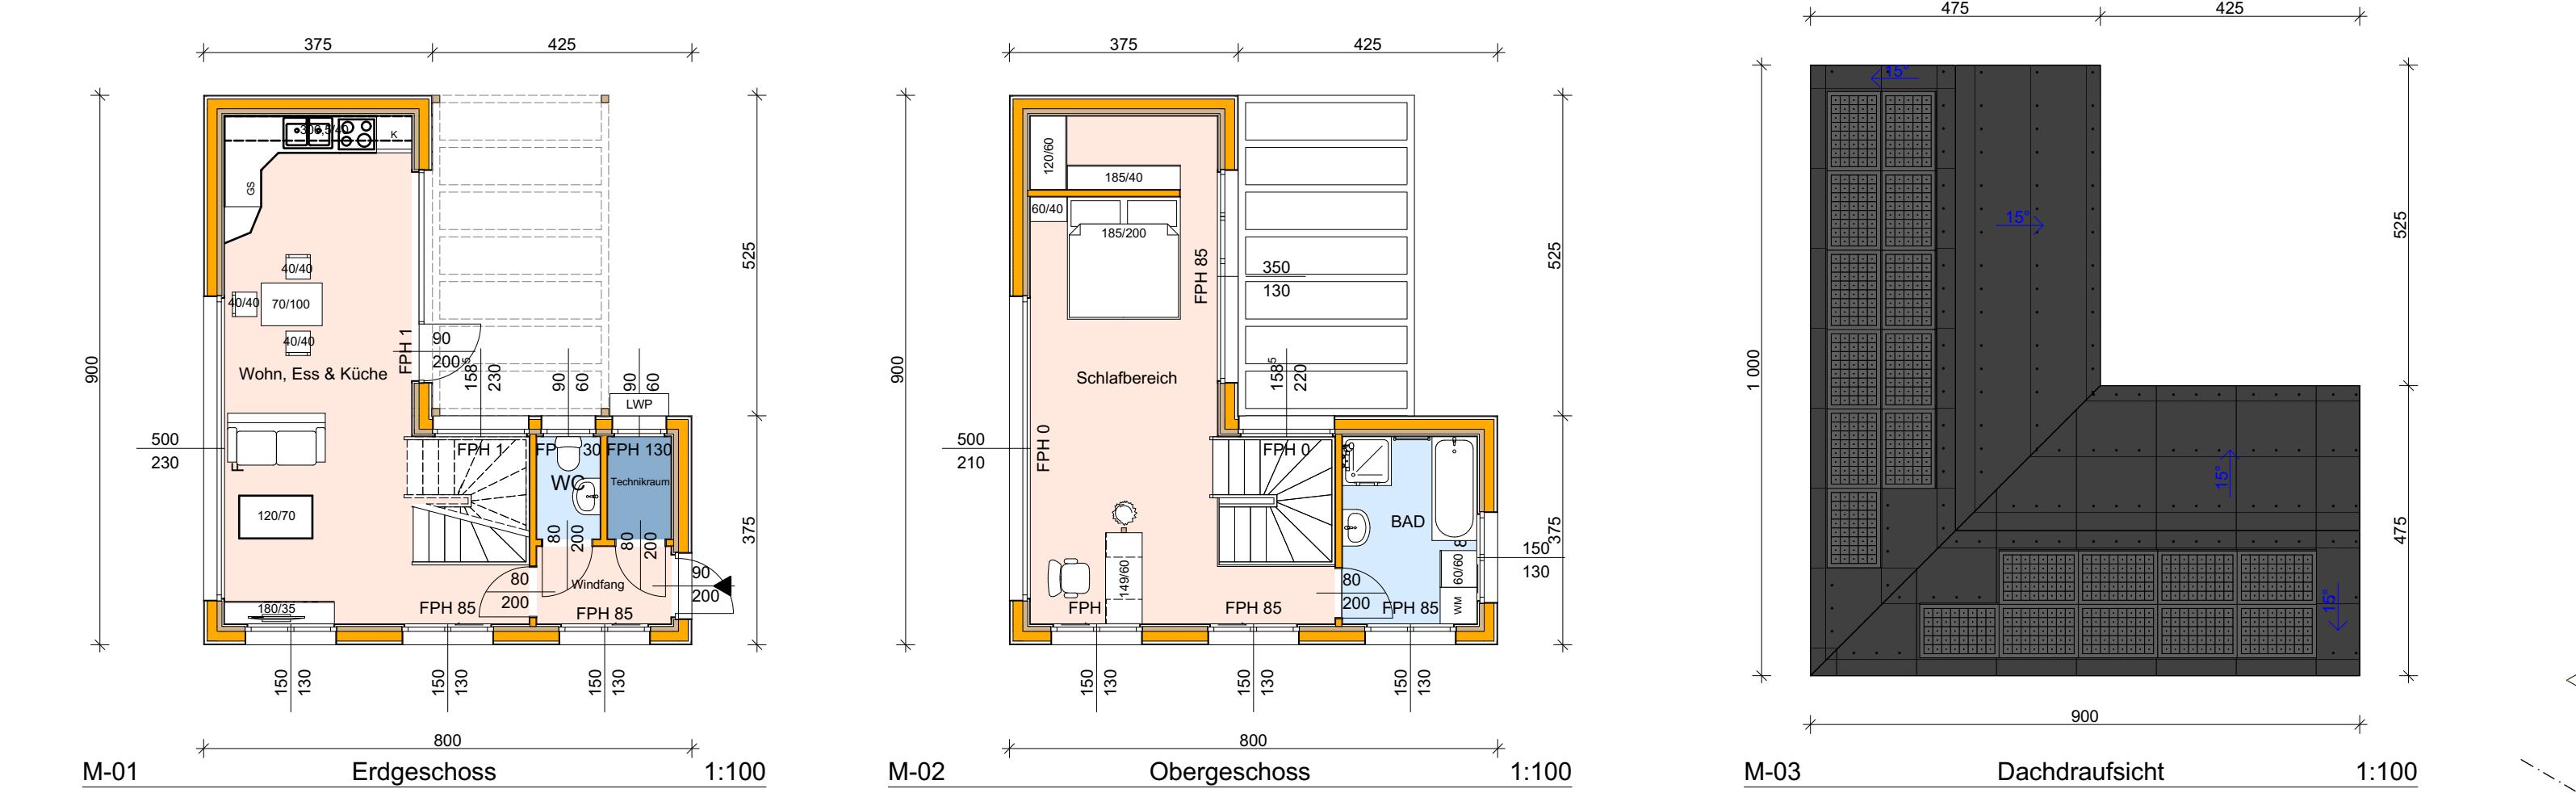

20 Photovoltaikkollektoren, welche nach Süden ausgerichtet sind, erzeugen tagsüber genügend Strom für einerseits den Hausinterenen Strombedarf und andererseits für die Luftwärmepumpe, welche das Haus mit Warmwasser versorgt. Rund um die Module wird aufgrund der Dachform mit den Aura Ergänzungssplatten ergänzt.

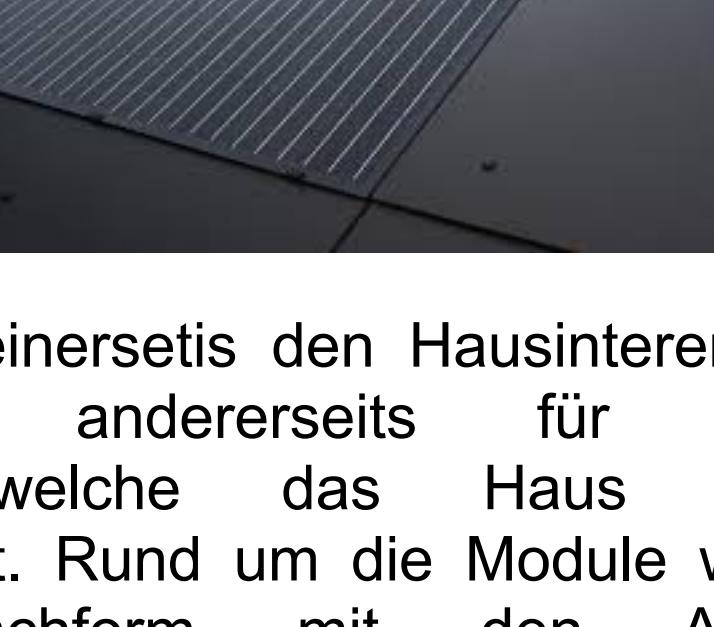

Carat Fassadentafel



Die 106 grauen und 28 grünen Faserzementplatten geben der Fassade ein Gesicht. Die großformatigen Carat Fassadenplatten, haben diverse Größen um eine gewisse 3 Dimensionalität in das Bild zu bringen, sind allerdings bis auf den Dachabschluss immer Orthogonal zugeschnitten. Die Fassadentafeln sind auf einer Aluminiumunterkonstruktion angebracht und für nähere Informationen, siehe Details.

Eternit floor



Sowohl im Erdgeschoss als auch im Bad wird der Boden von Eternit verwendet, um über die großen Glasflächen, einen fließenden Übergang in den Außenraum zu schaffen und ein natürlicheres Raumklima zu bieten. In Kombination mit der im Erdgeschoss darunterliegenden Fußbodenheizung, sind auch kalte Füße ein Problem der Vergangenheit.

Bonco Gefäß



The image shows a single, dark grey, rounded plant pot. It has a smooth, minimalist design with a slightly flared top. The pot is centered against a plain white background.