




ANSICHT – NORD  
GROSSFORMATPLATTE ZENOR 15015

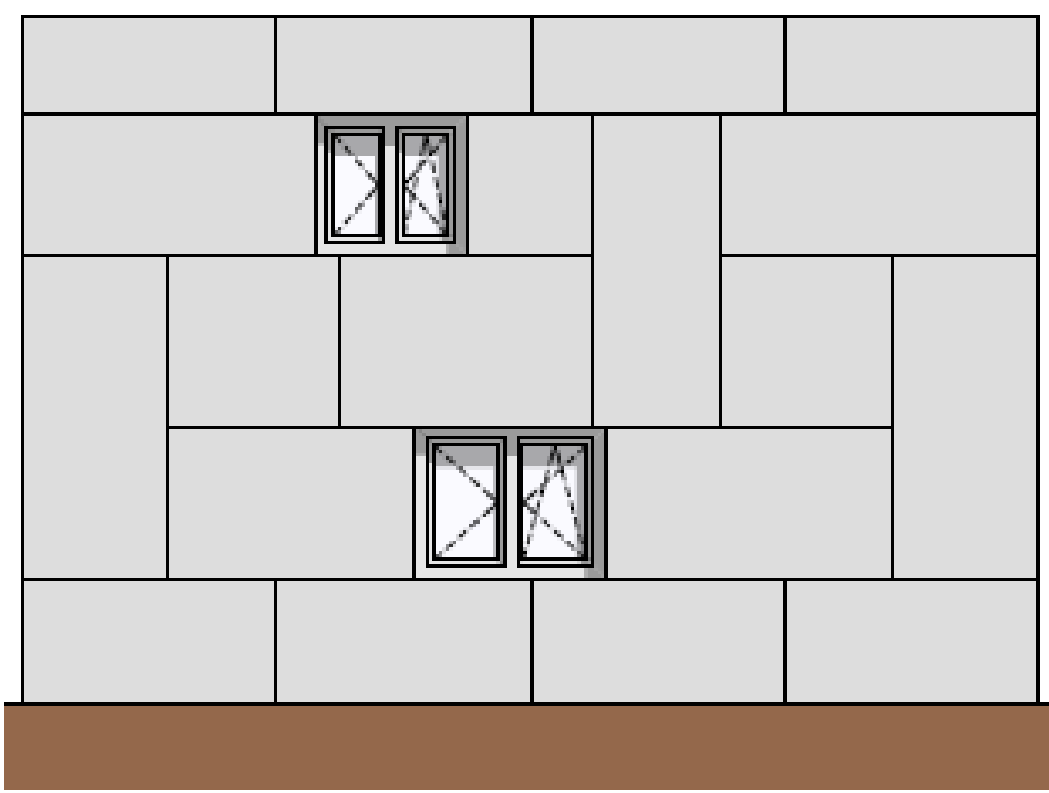

ANSICHT – SÜD  
GROSSFORMATPLATTE ZENOR 15015

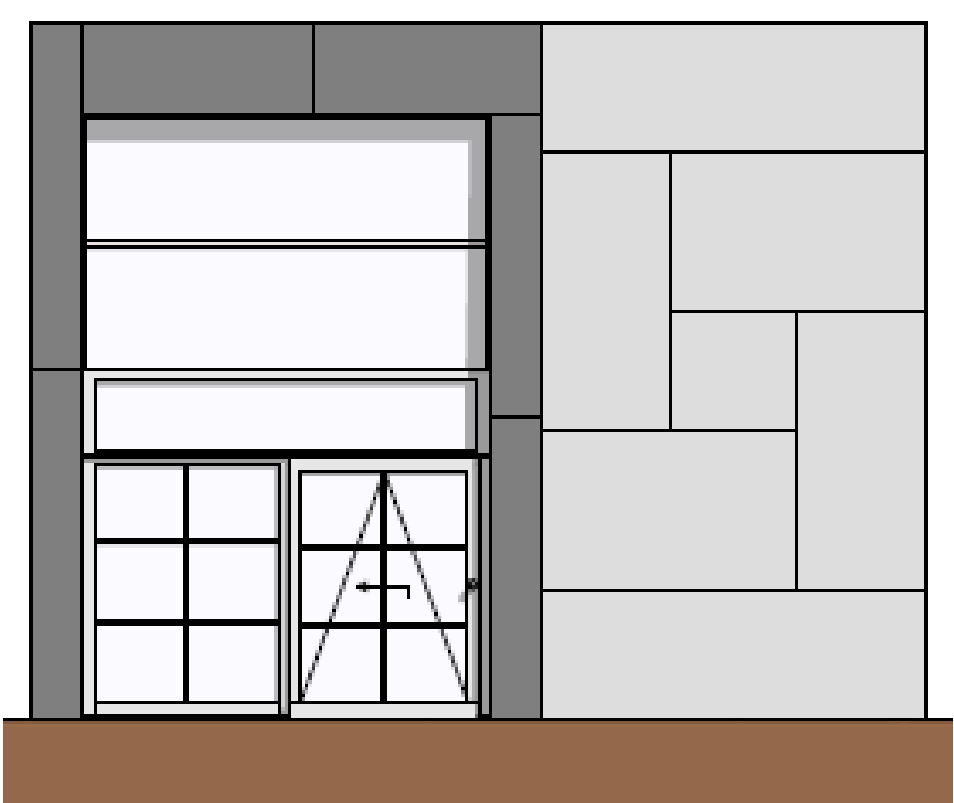


ANSICHT – OST  
GROSSFORMATPLATTE ZENOR 15015&67159

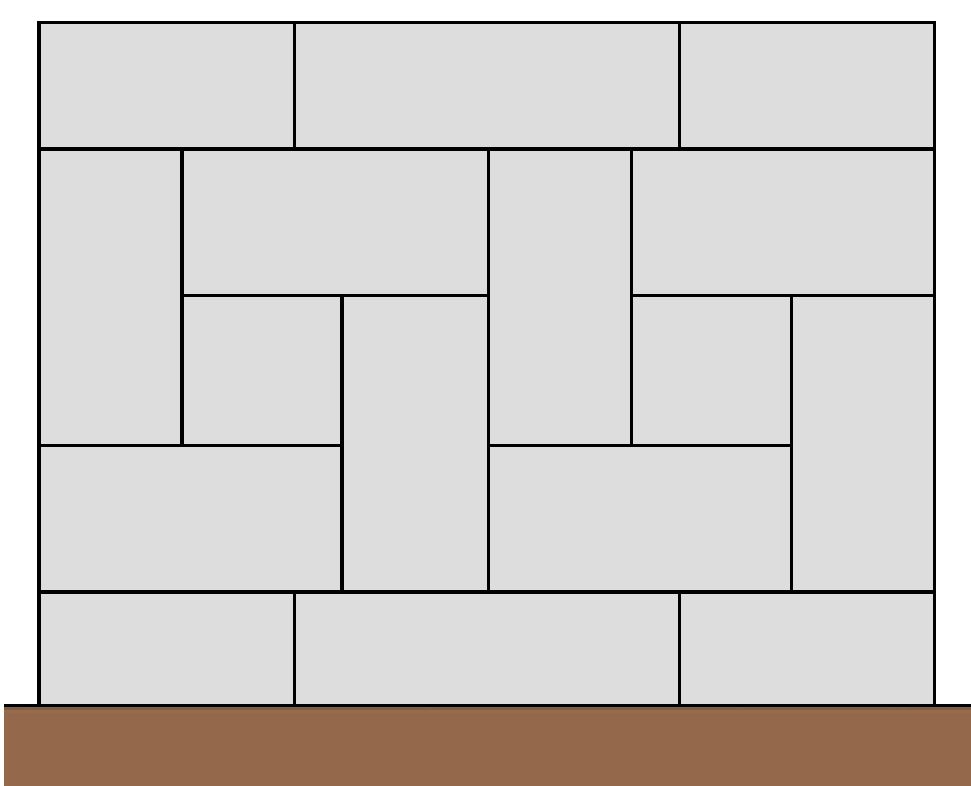

ANSICHT – WEST  
GROSSFORMATPLATTE ZENOR 15015


[KEIN MASSSTAB]

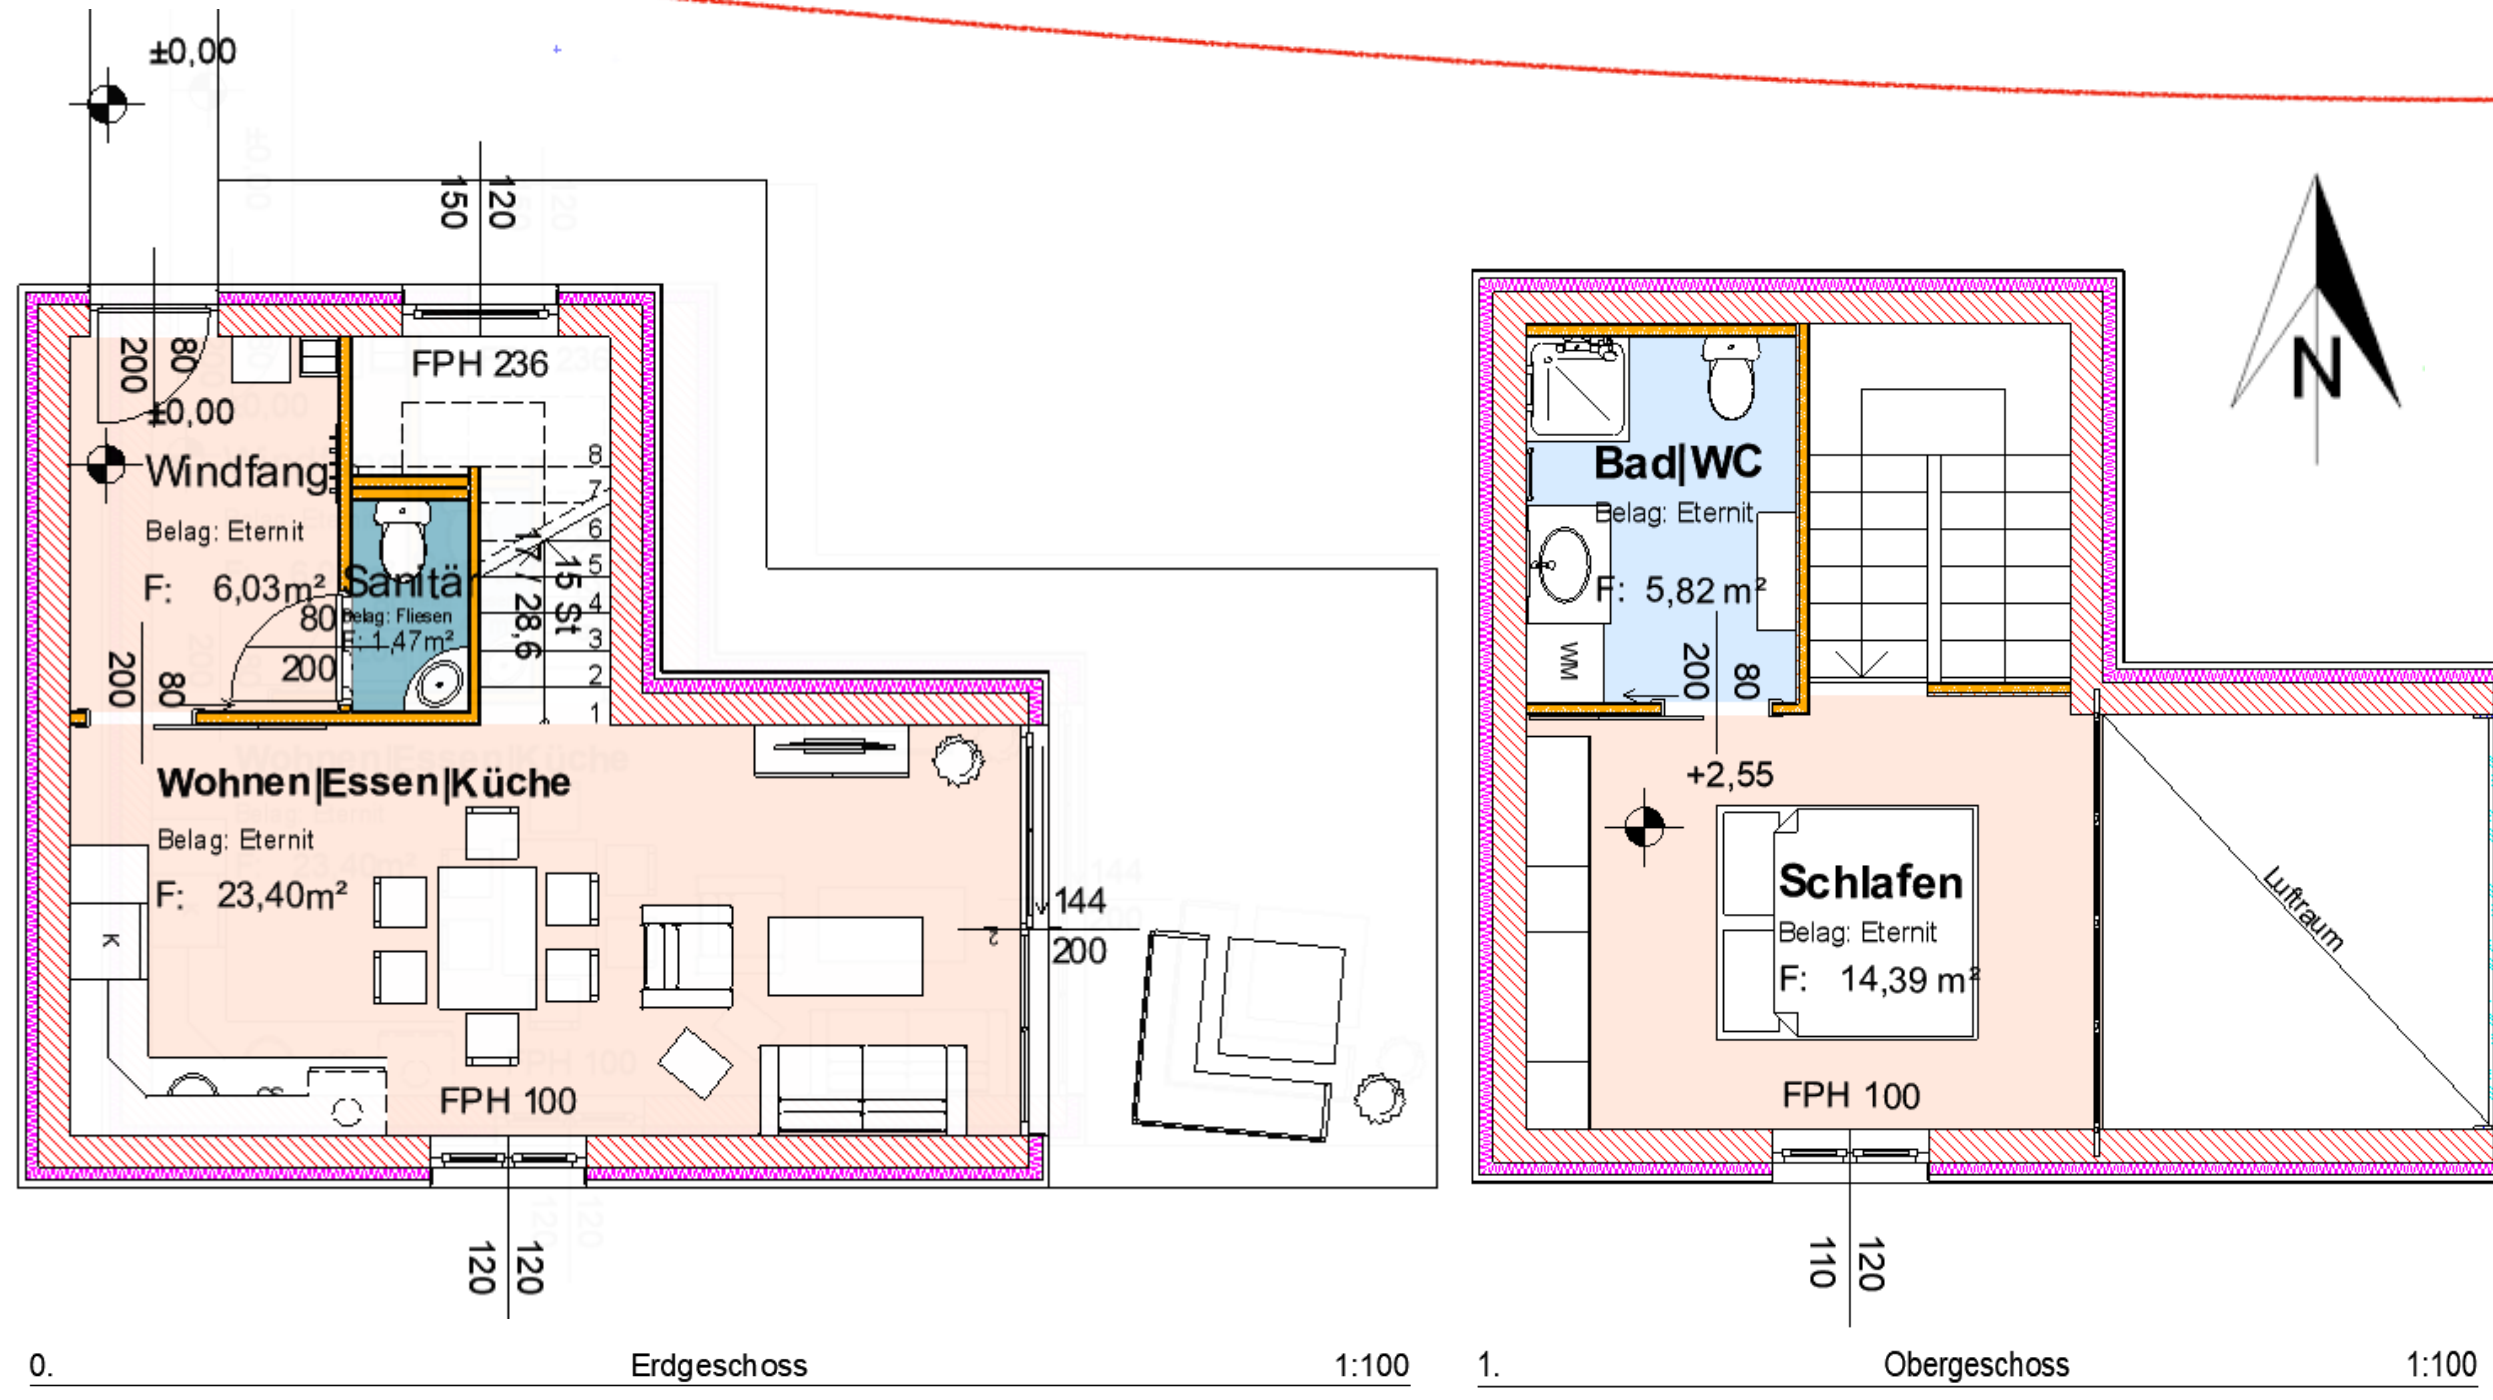


## ETERNIT - PRODUKTE - INTERIOR

### GARTEN – MÖBEL

- Dune Lounge: L=96 B=95 H=80 Gewicht=48kg
- Dune Tisch: L=96 B=89 H=36 Gewicht=44kg

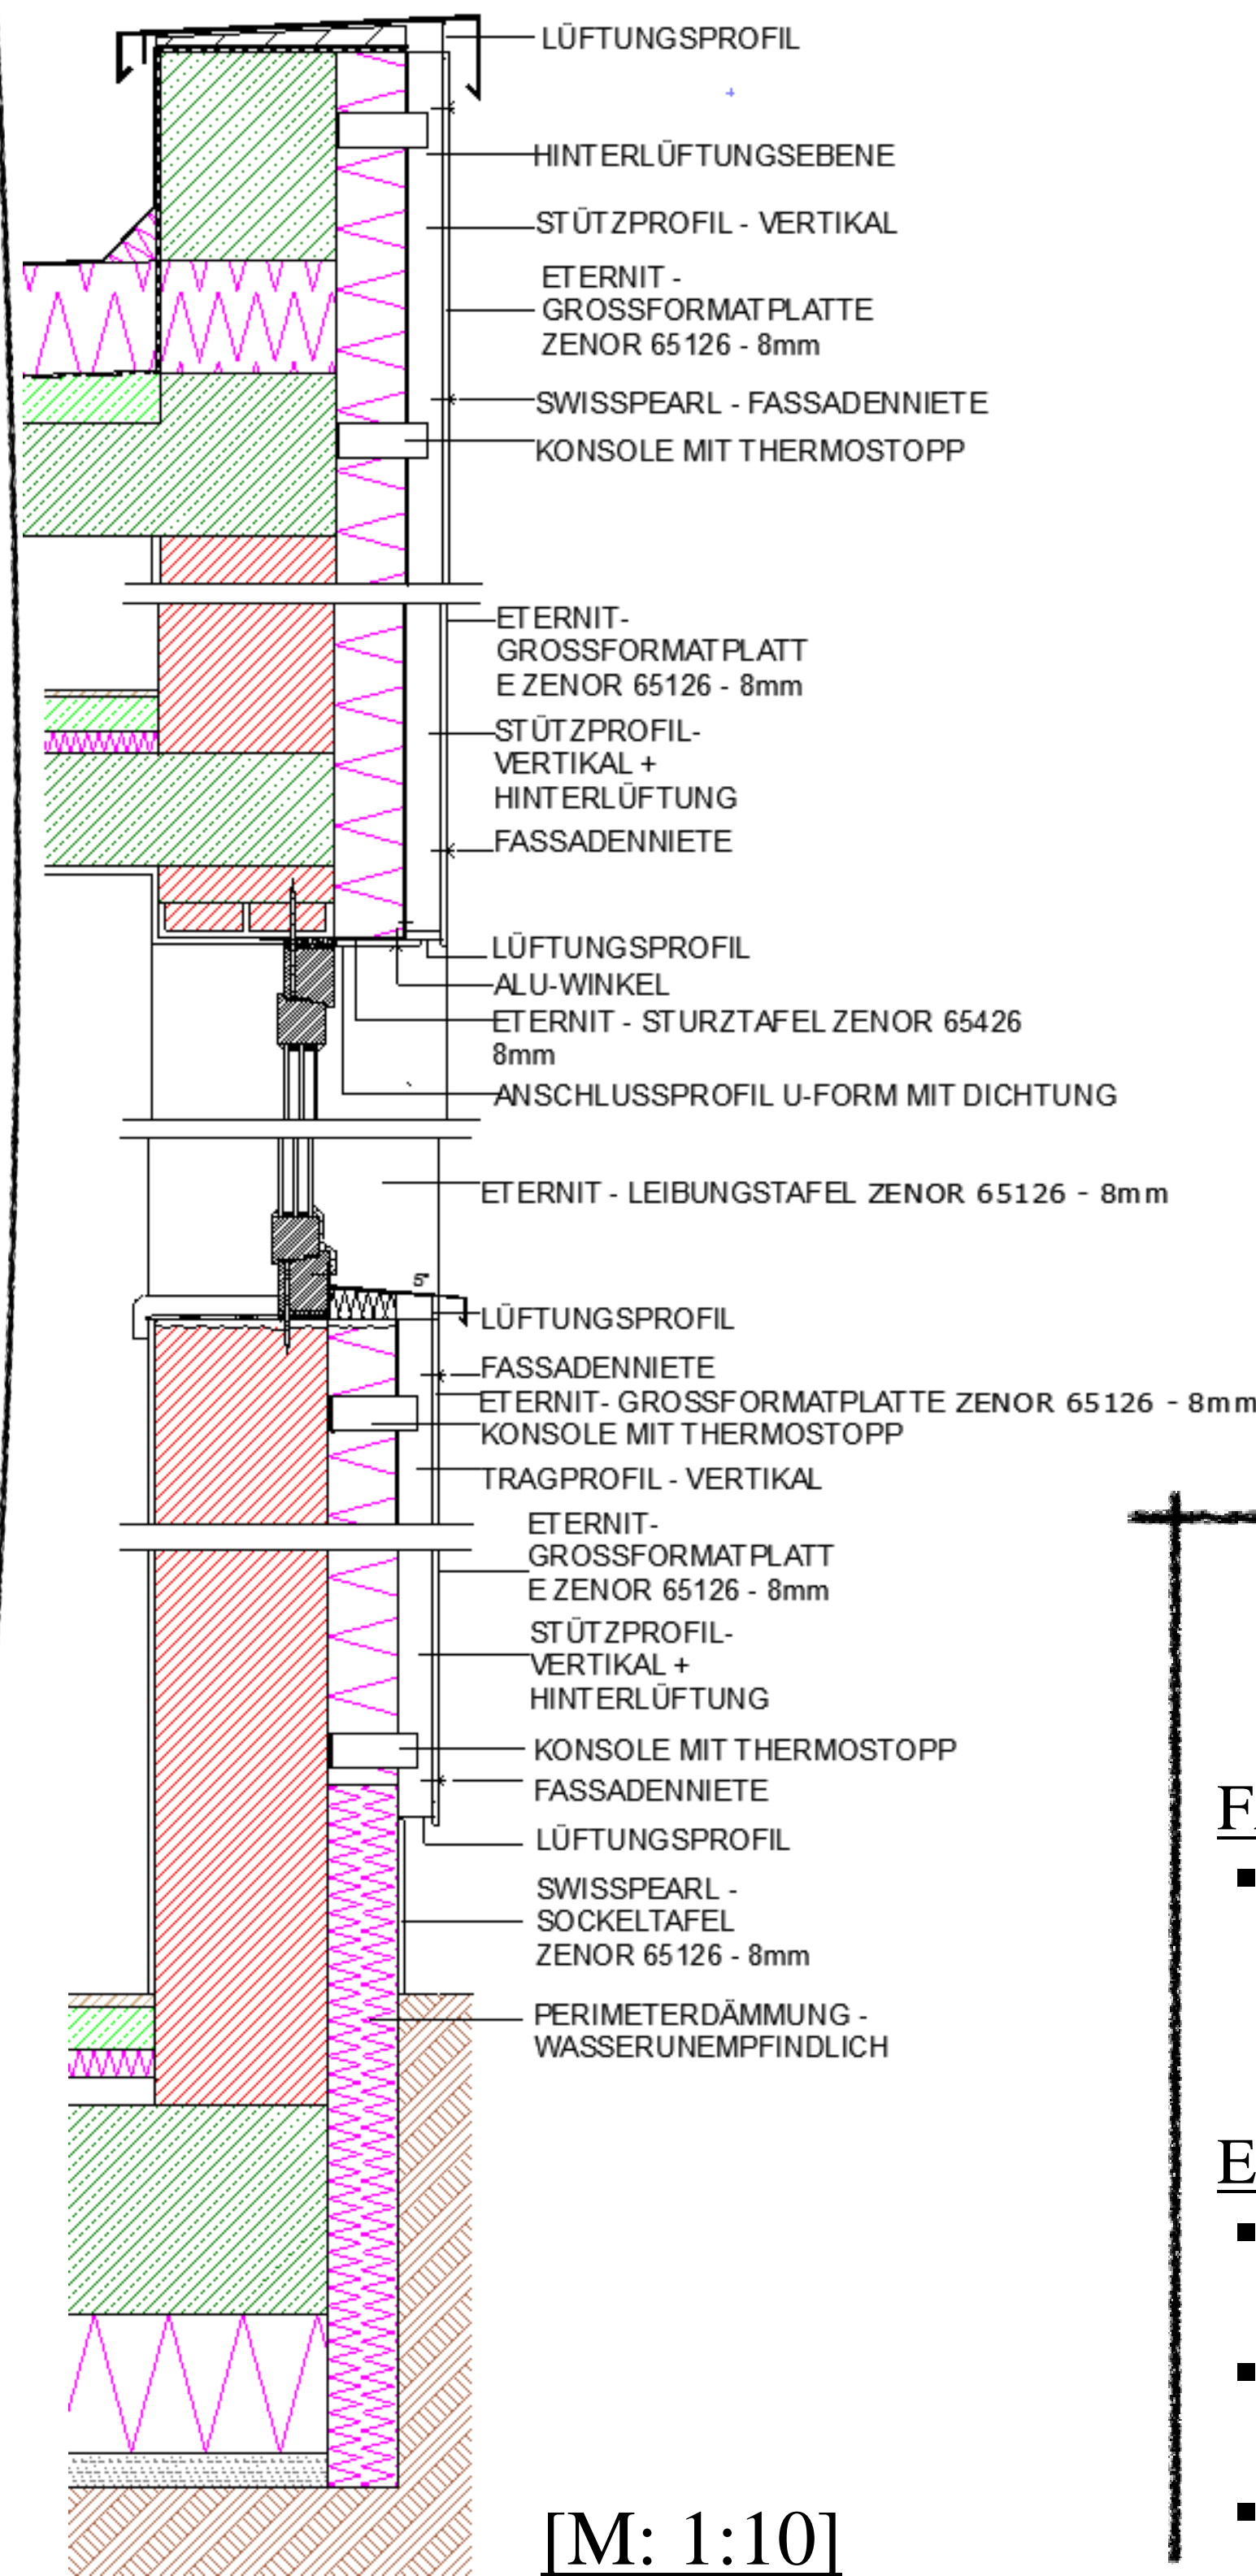

[M: 1:10]

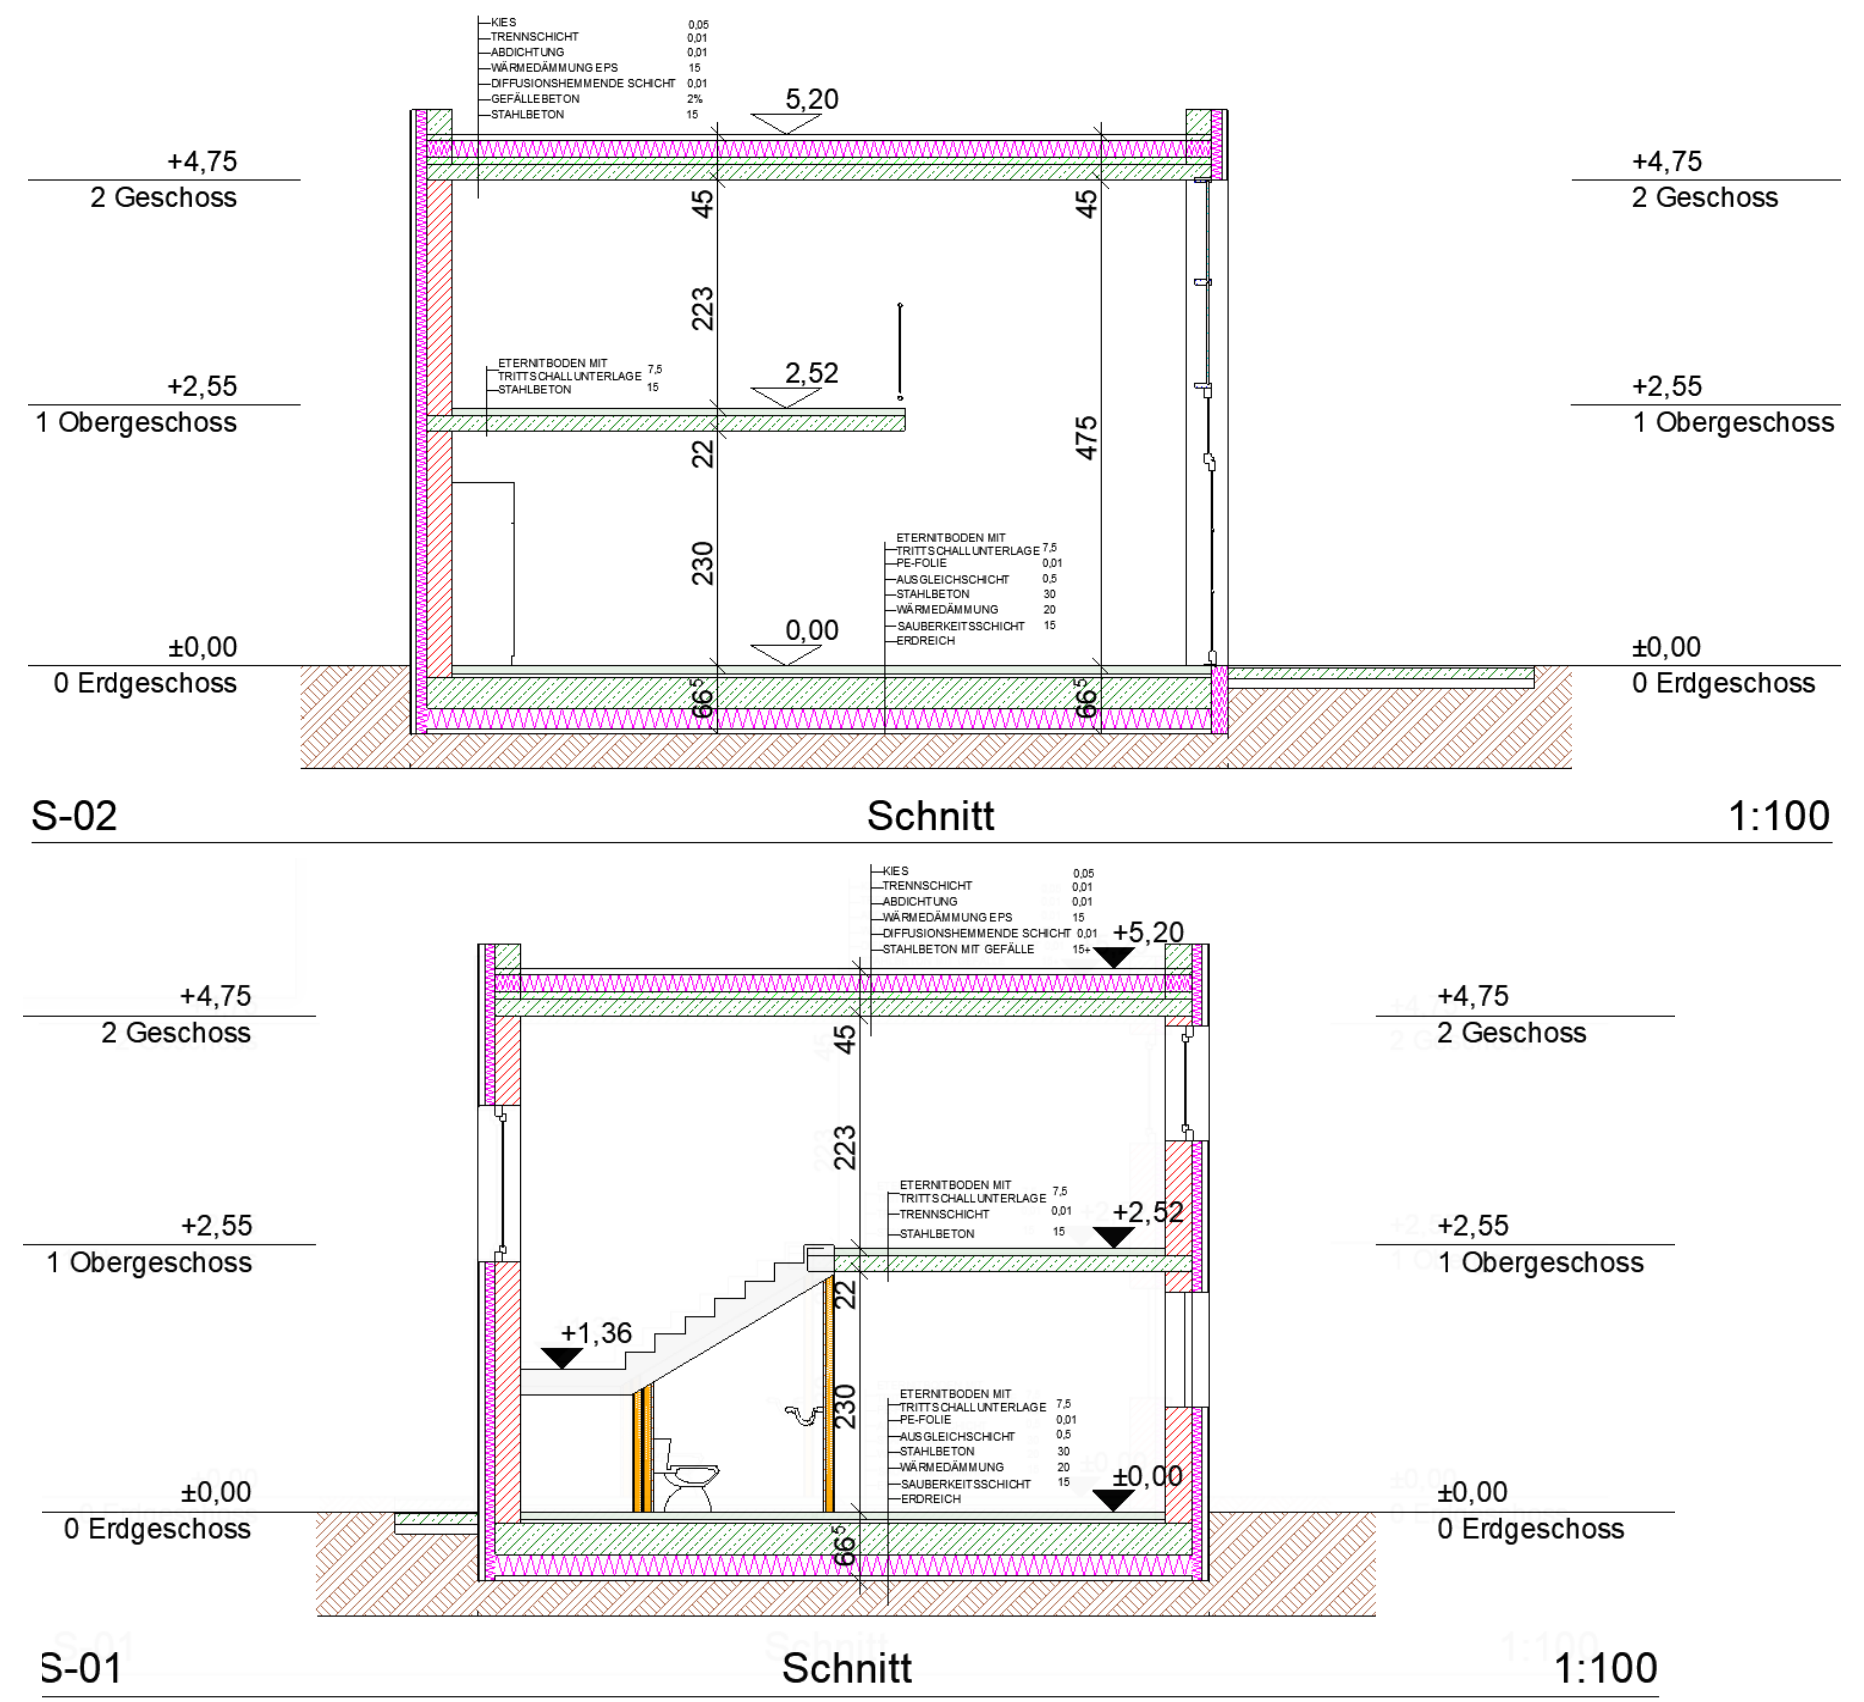

## ETERNIT PRODUKTE

### FASSADE:

- Großformatplatten: 8mm Zenor 65126
- Zenor 67159 → Ostansicht: Rahmen der Glasfassade

67159


15015

### ETERNIT FLOOR

- Bad, Küche, Windfang: → Crystal H101 mit Fugendichtmasse
- Schlafzimmer, Wohn-&Essbereich: → Anthrazit H201
- 920 x 460 mm

Anthrazit H201

Crystal H101

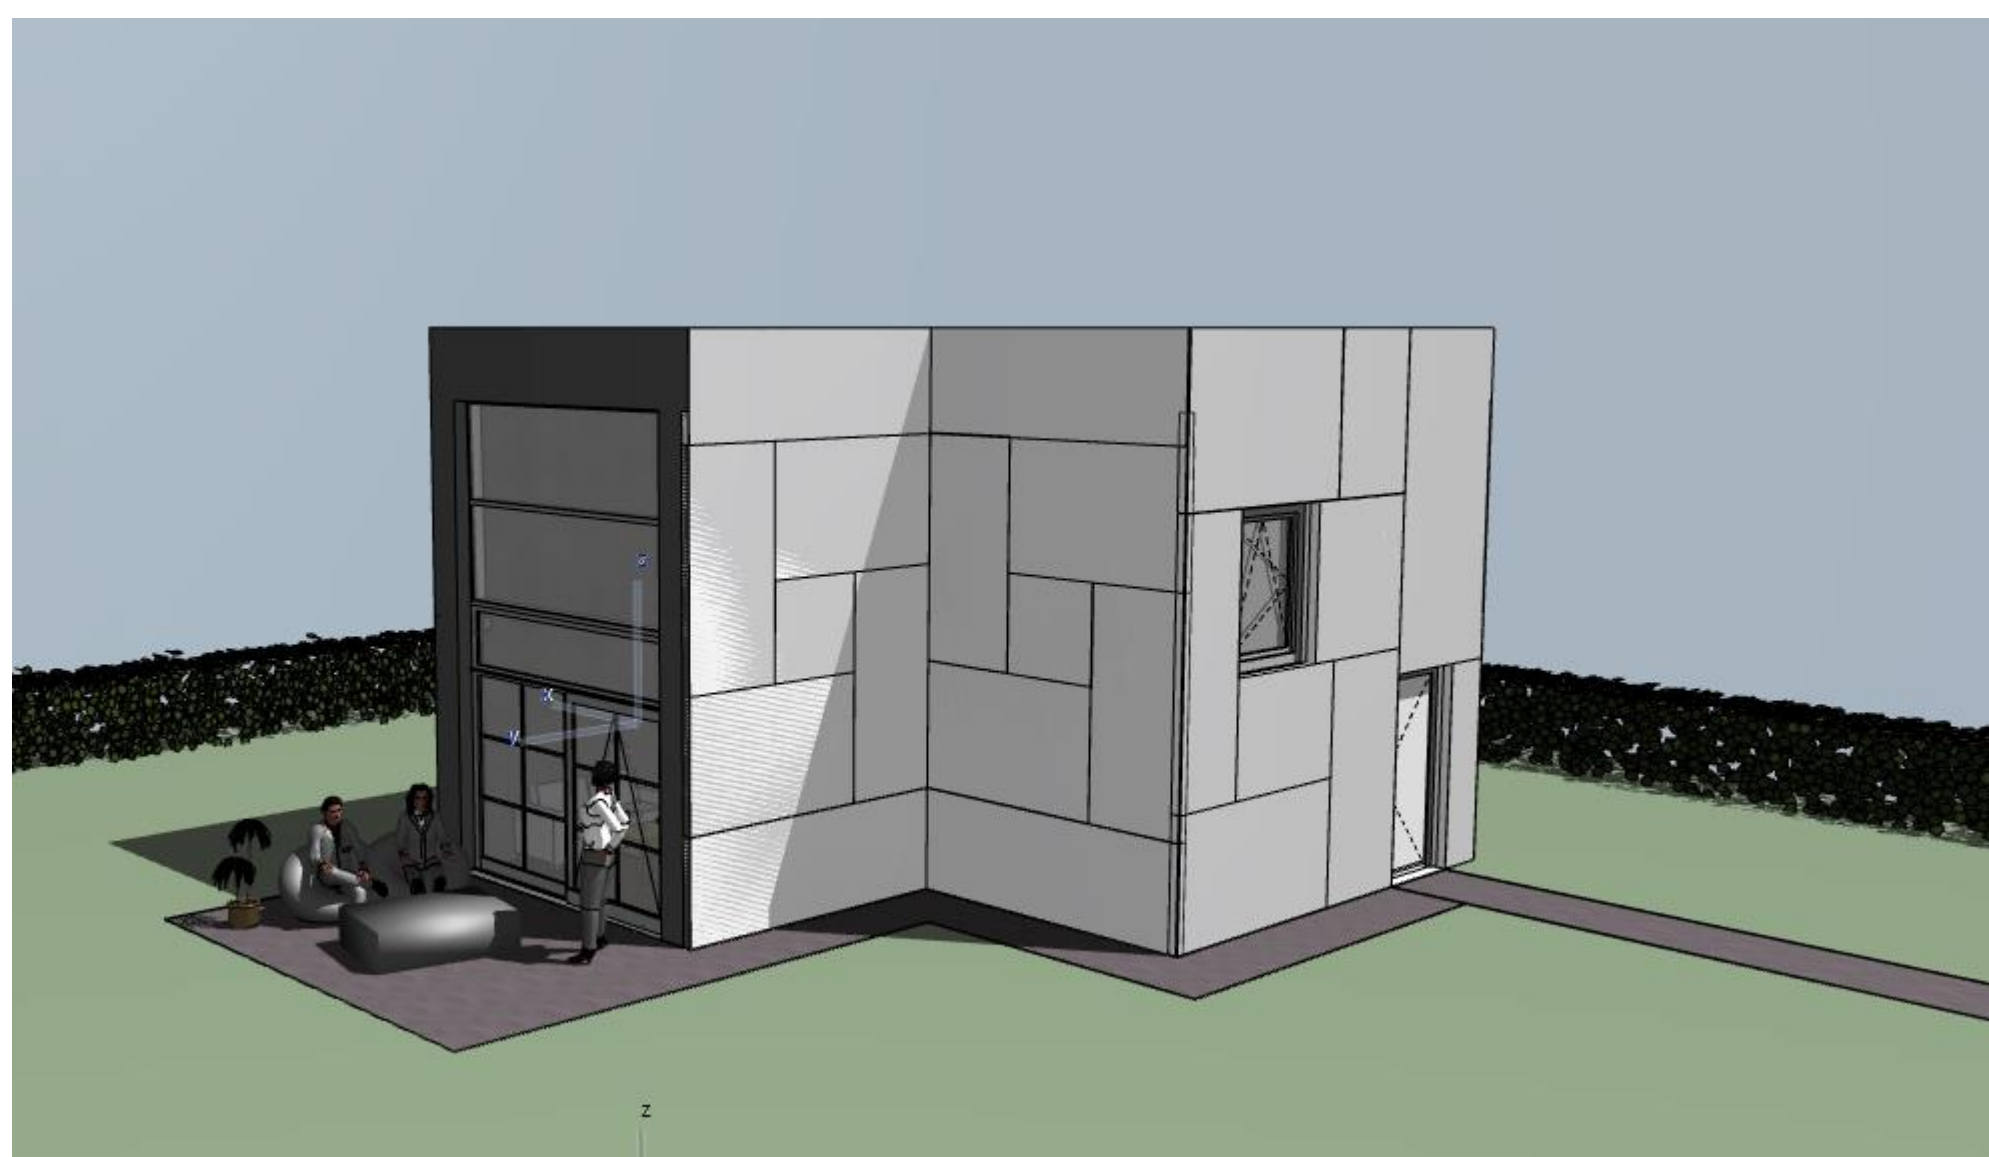

Das Kleingartenhaus ist für eine 2-köpfige Familie perfekt geeignet. Wenige Wände und ein großer Luftraum macht das KGWH zu einem sehr gemütlichen und komfortablen Wohnort. Die große Glasfassade bringt nicht nur Tageslicht hinein, sondern erschafft auch einen weiten Ausblick nach außen und ist zugleich eine Verbindung zur Terrasse.

