

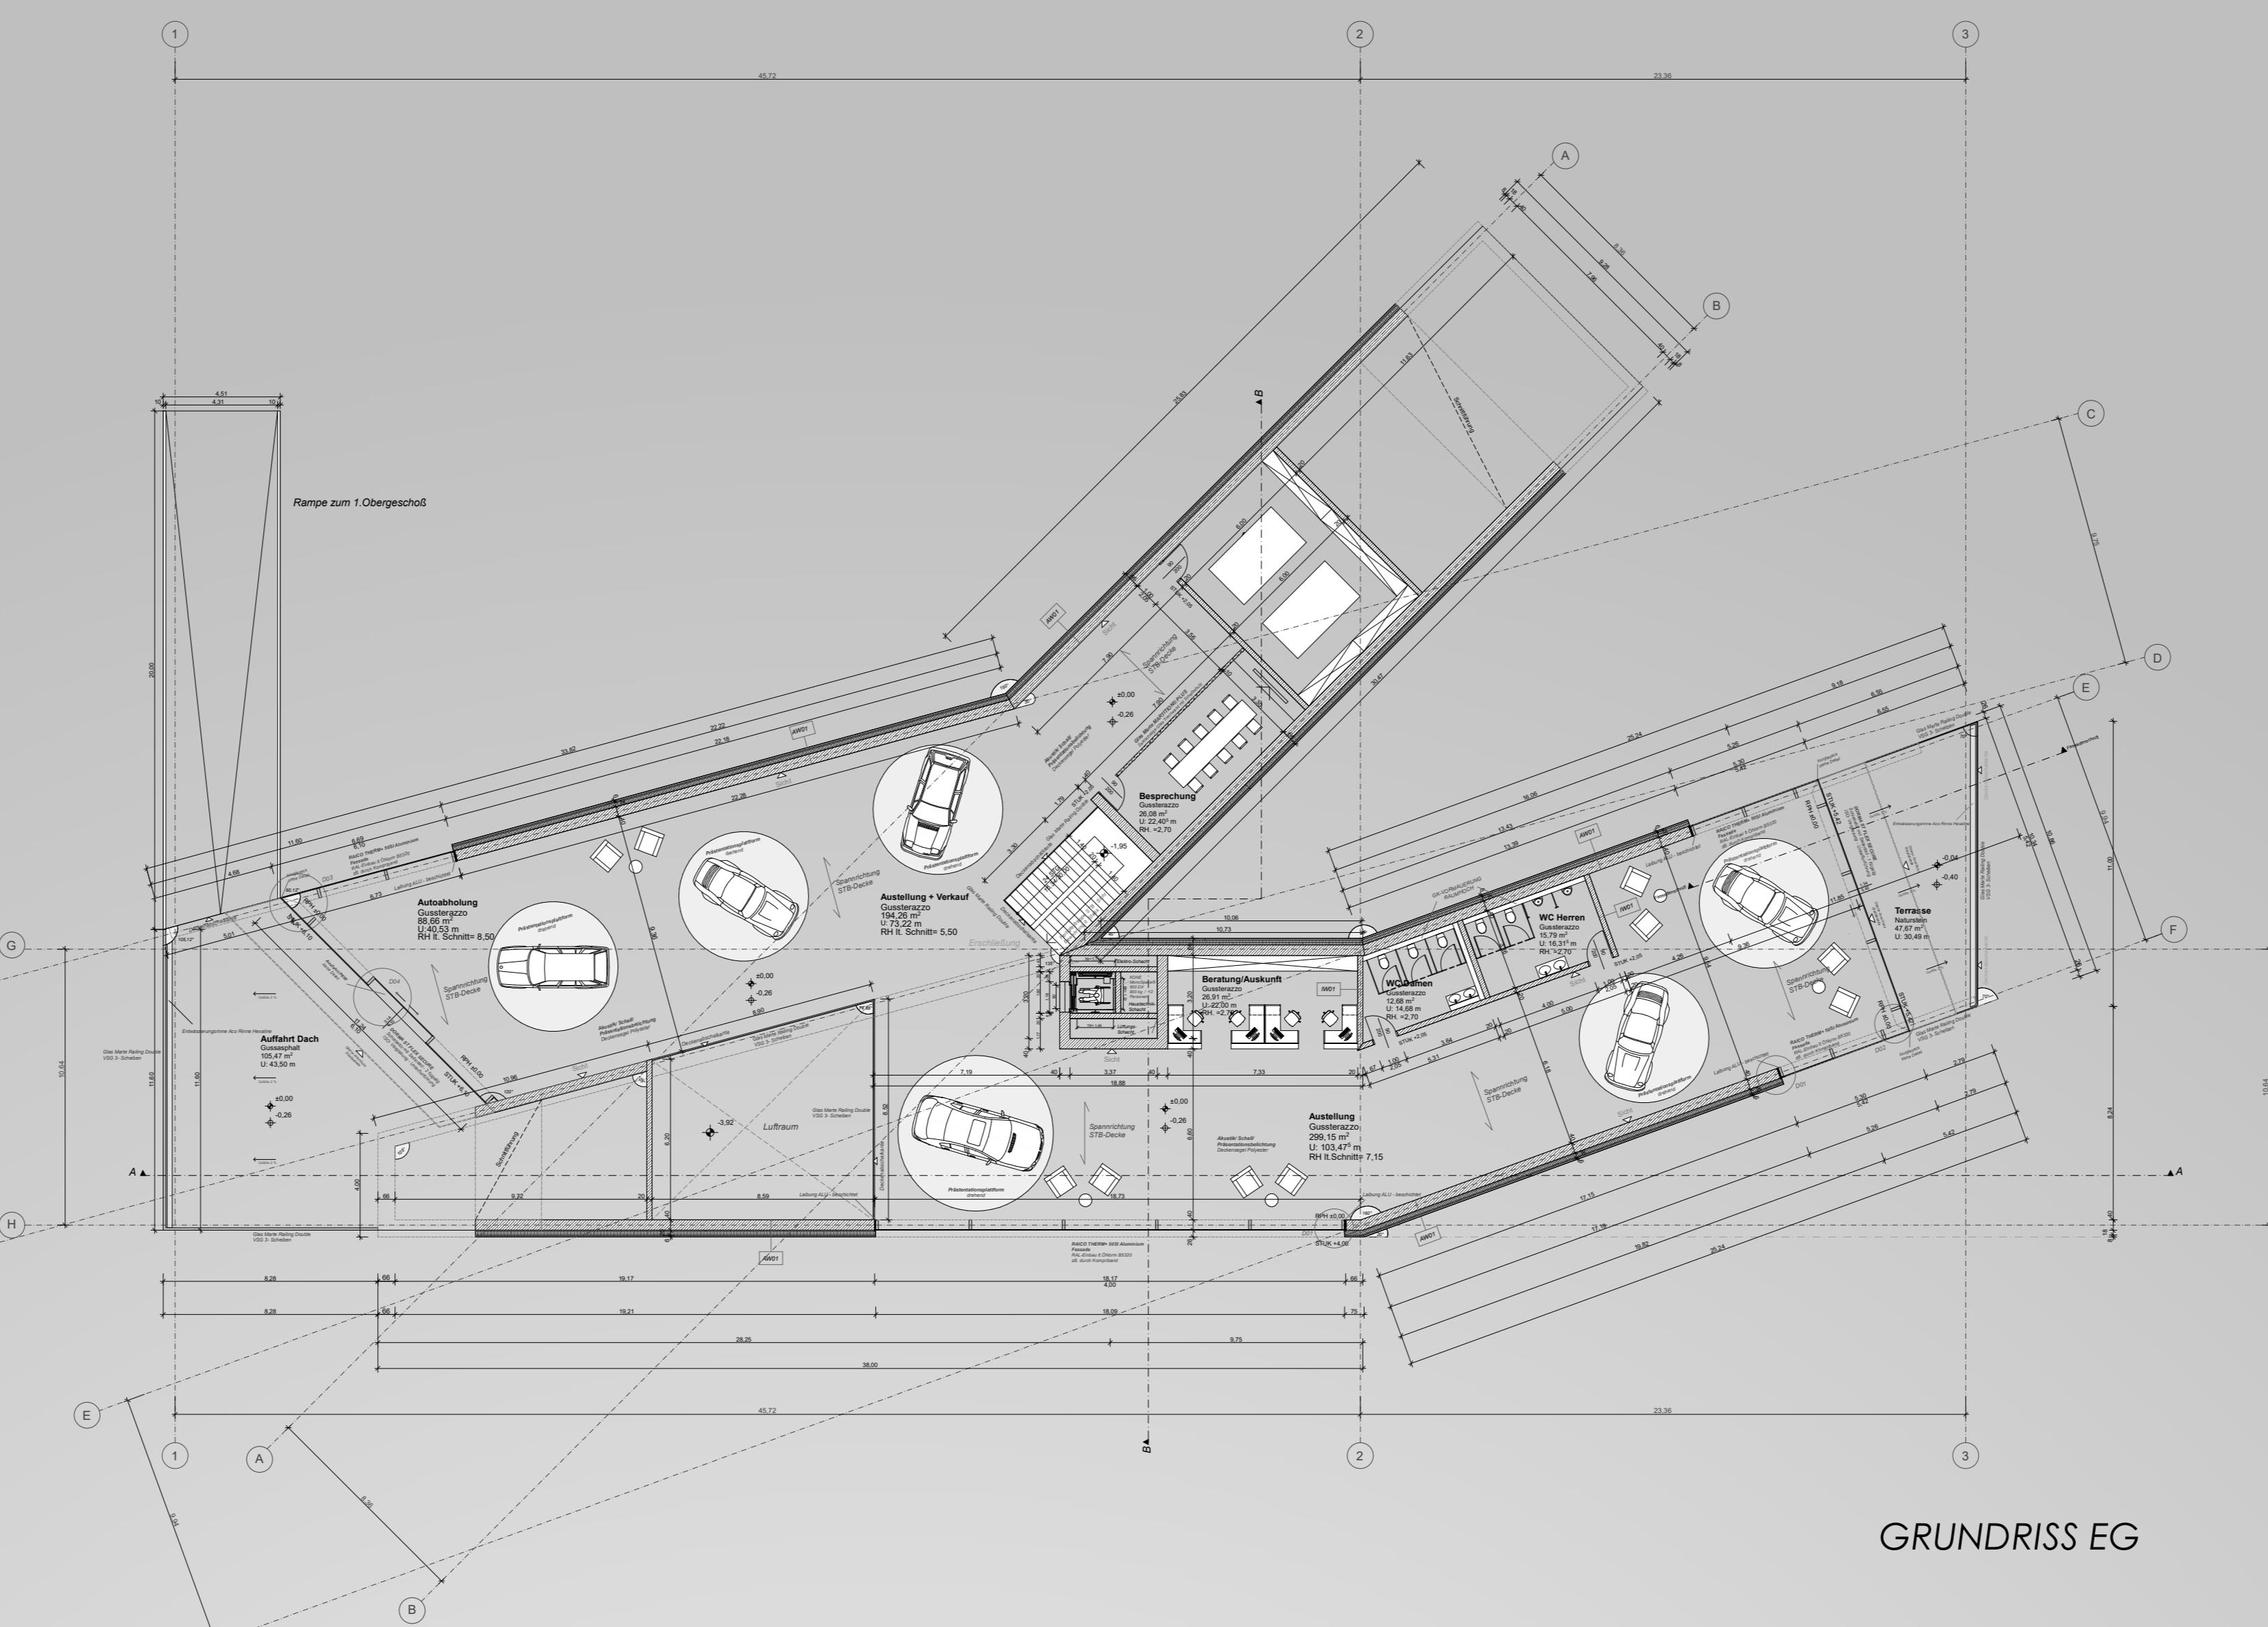



FASSADENSCHNITT

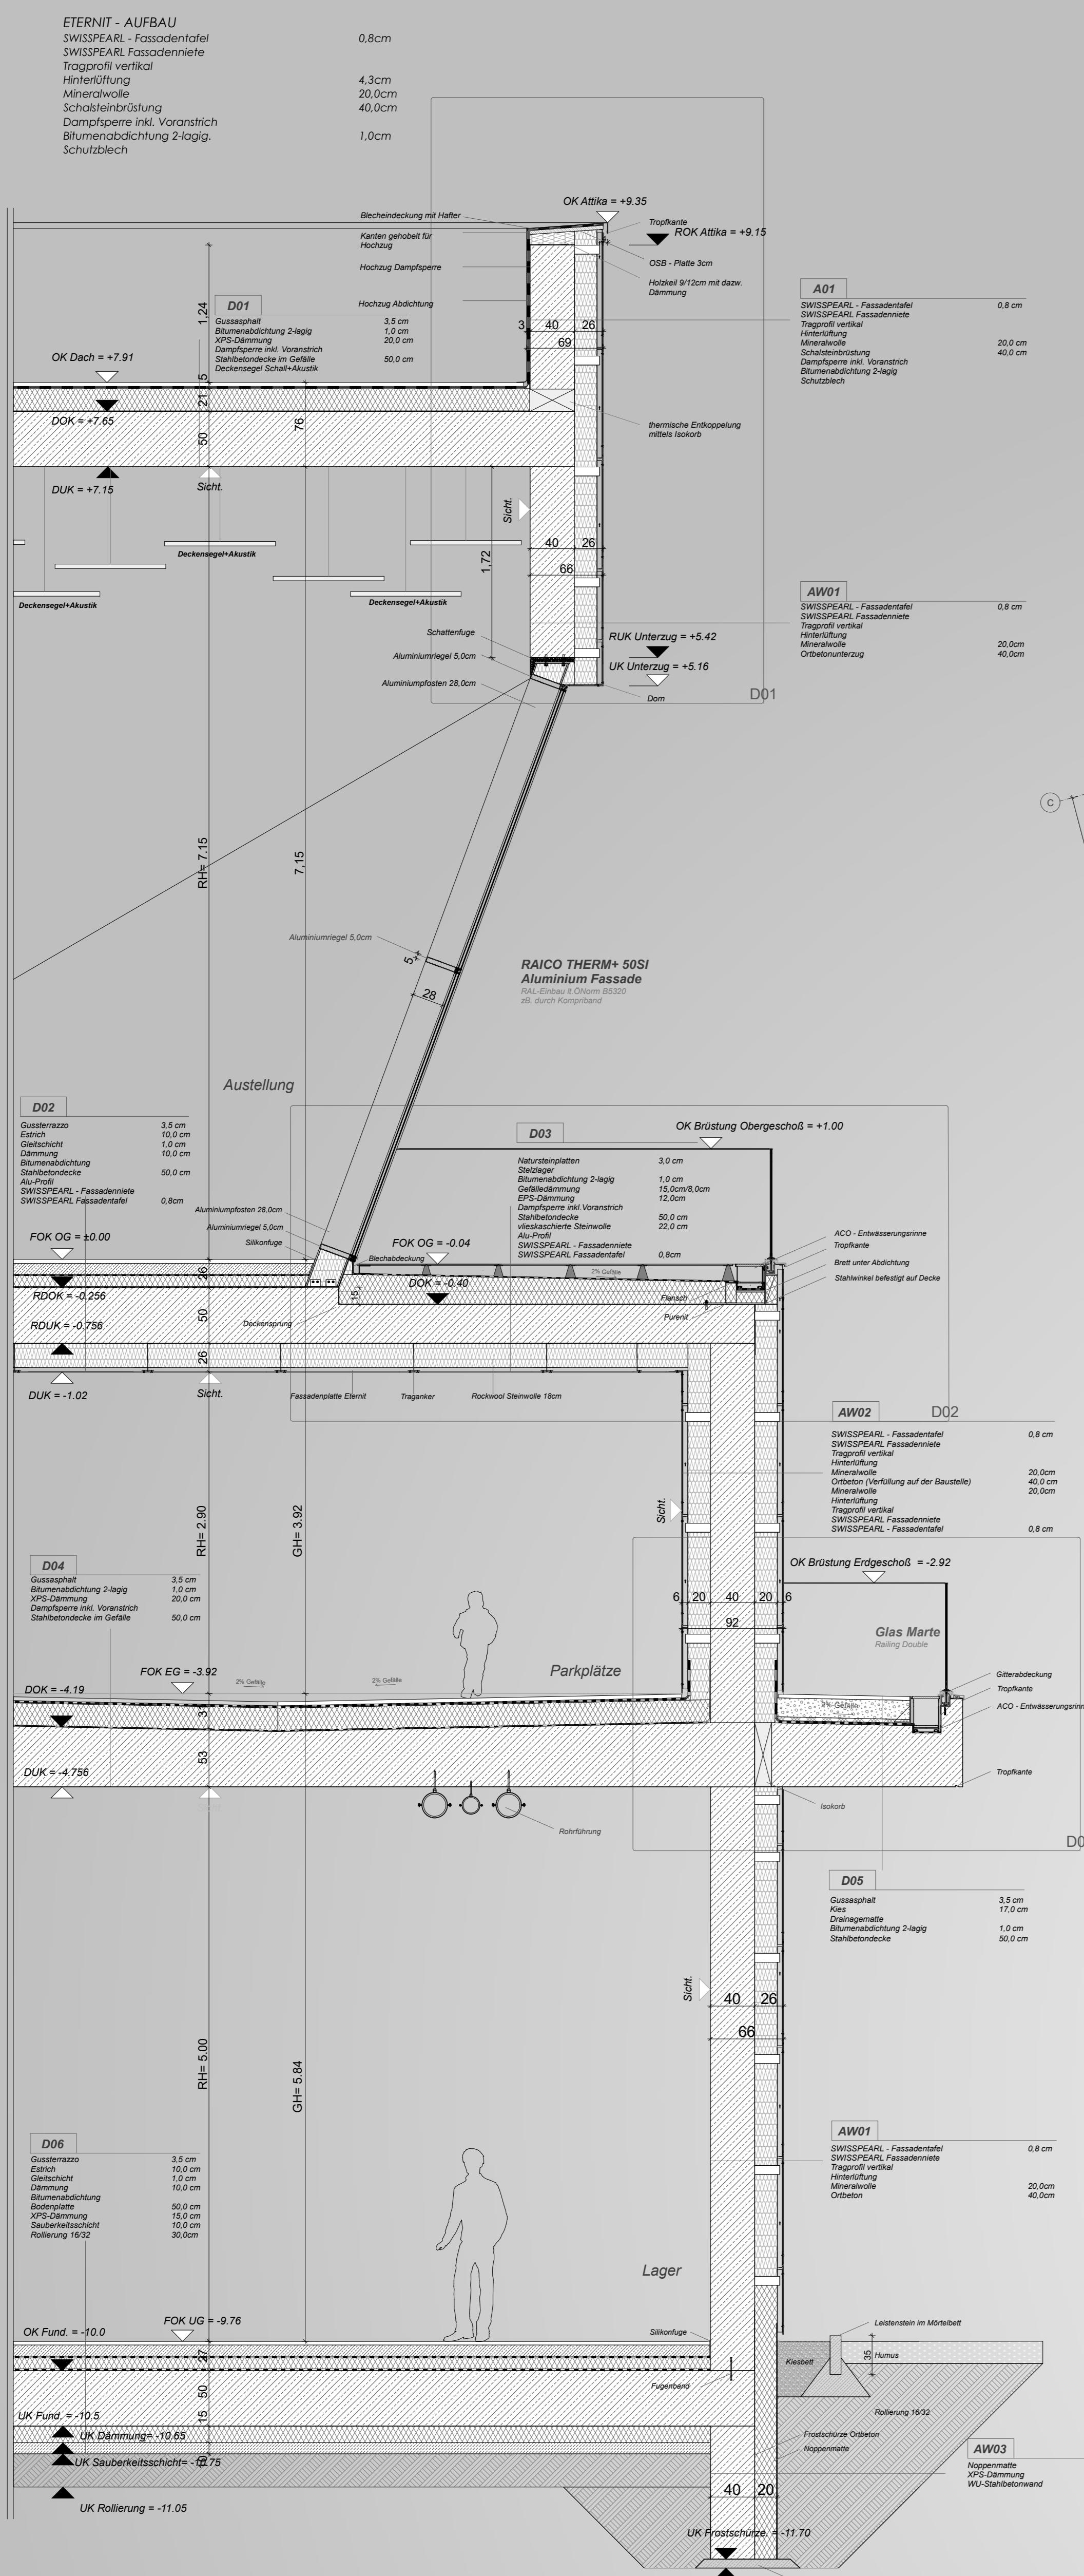

GRUNDRISS EG

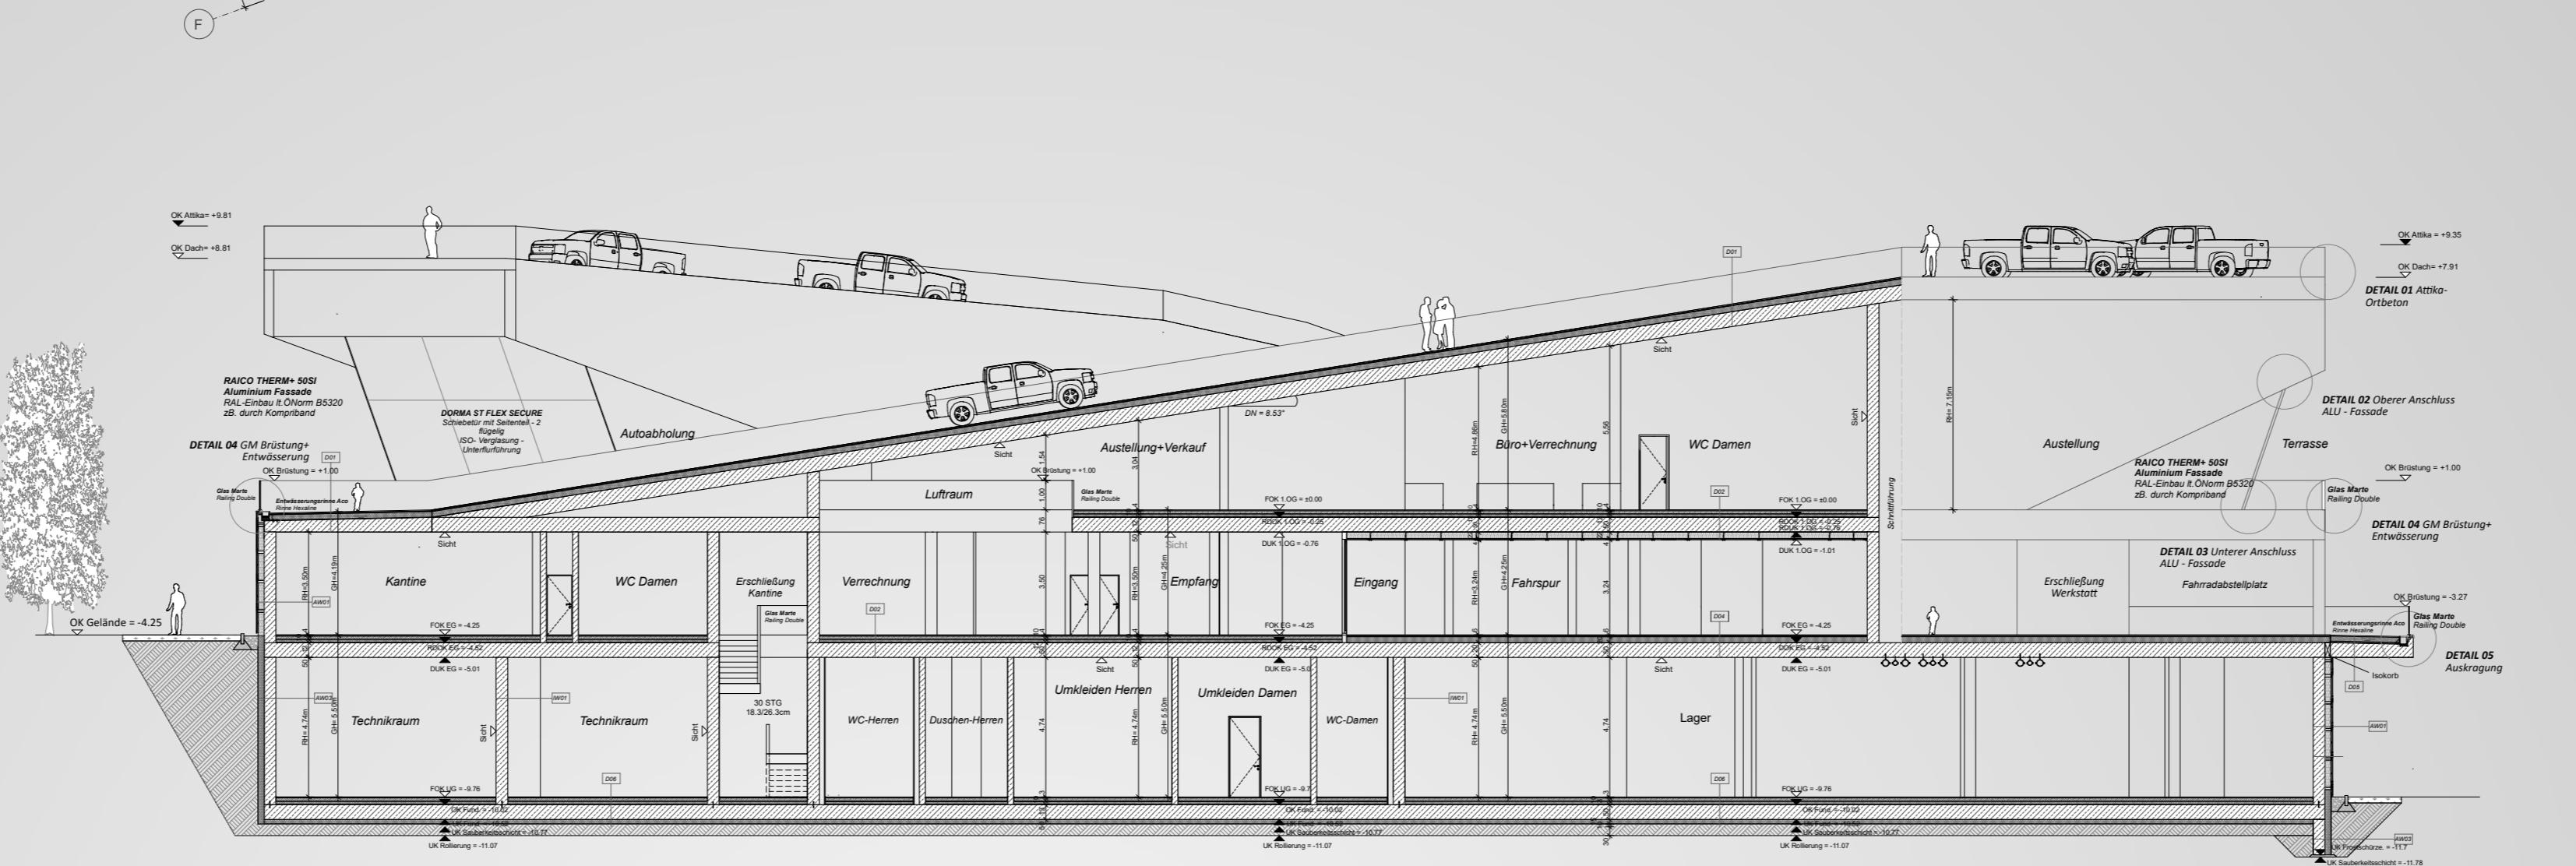

LÄNGSSCHNITT A-A

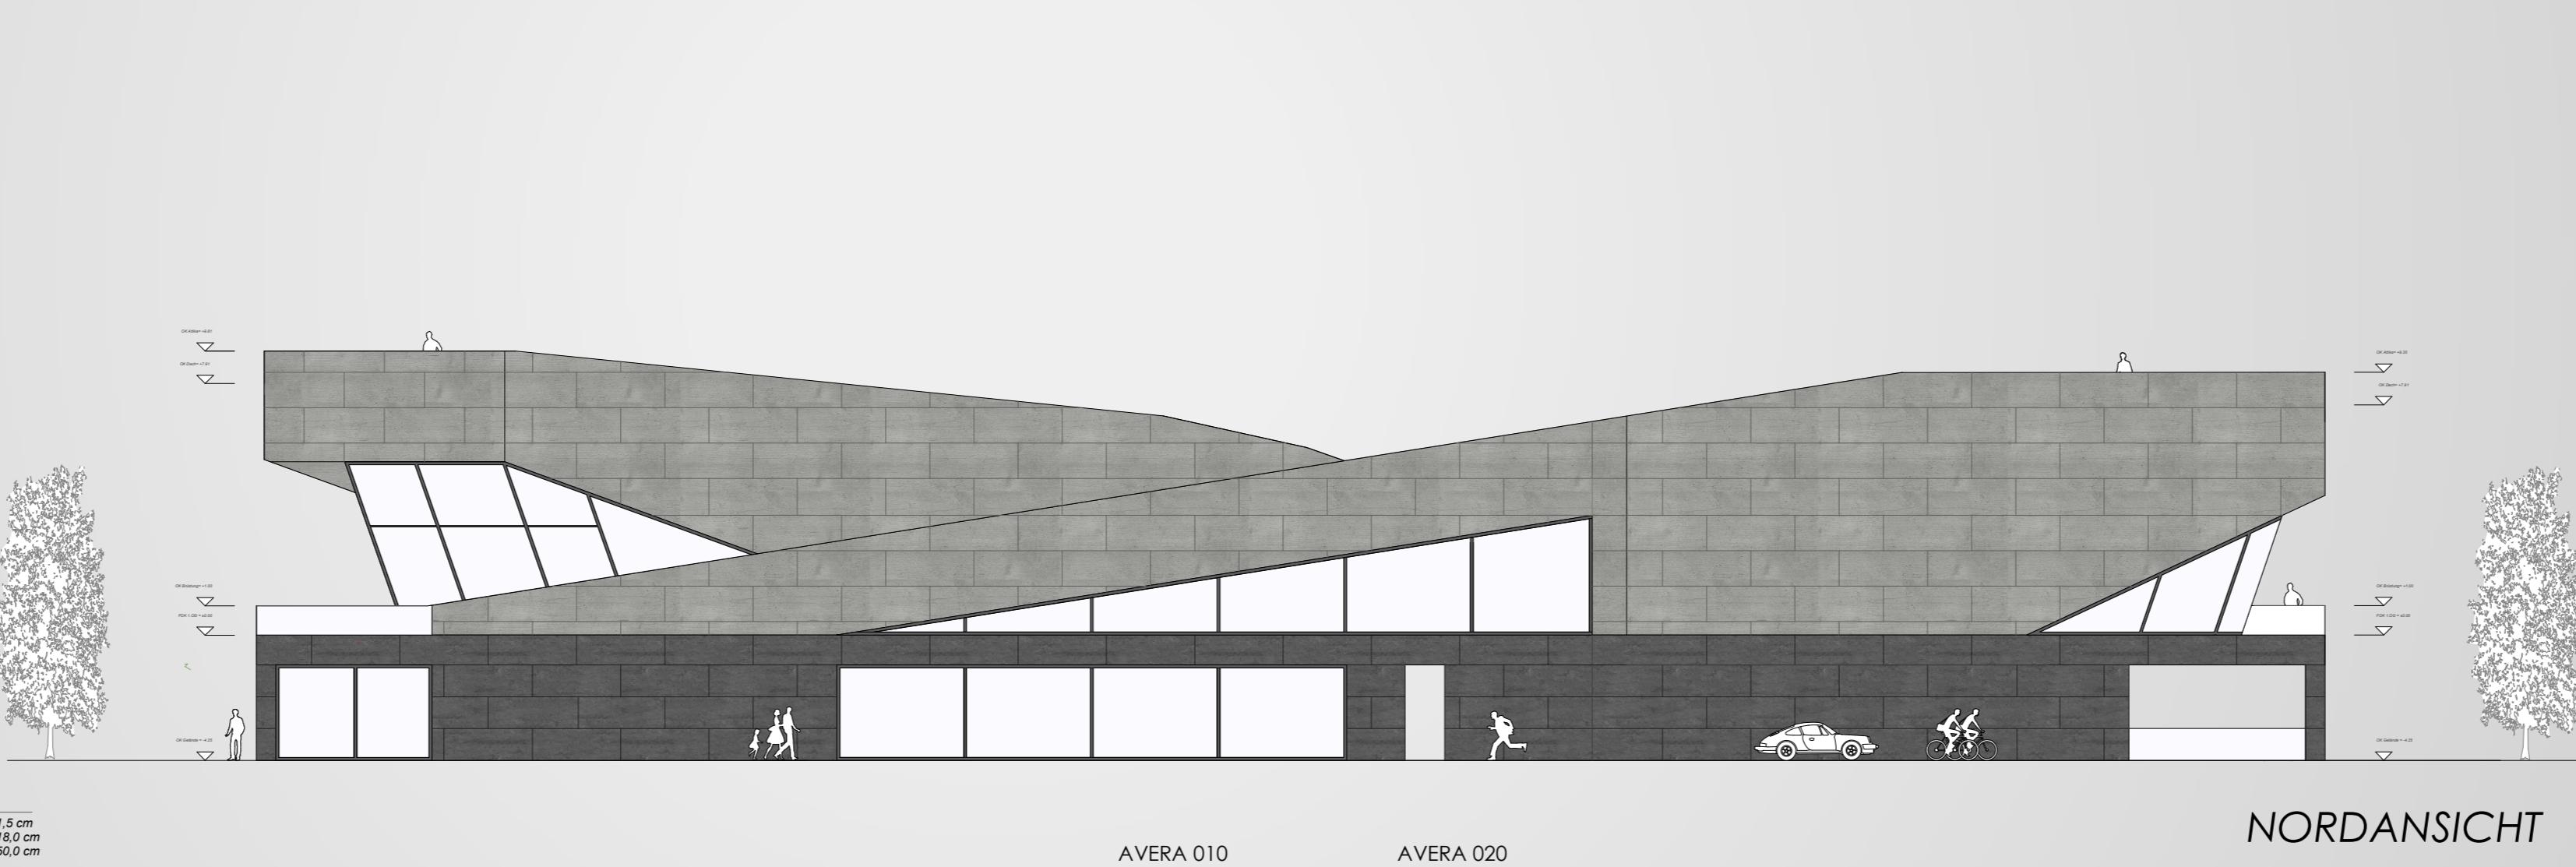

NORDANSICHT

Naturgefärbte Faserzementplatte durchgeführ mit lebendiger Oberflächenoptik. Unterschiede in der Farbtonität zwischen den einzelnen Platten sind gewollt und unterstreichen die natürliche Ausprägung der Faserzementplatte. Der Plattenrand ist mit einer Plattenabdeckung abgedeckt. Diese bietet einen effektiven Schutz gegen starke Verunreinigungen, Kratzer und Schutz * premiumfarbe

