



Ansicht Nord 1:100

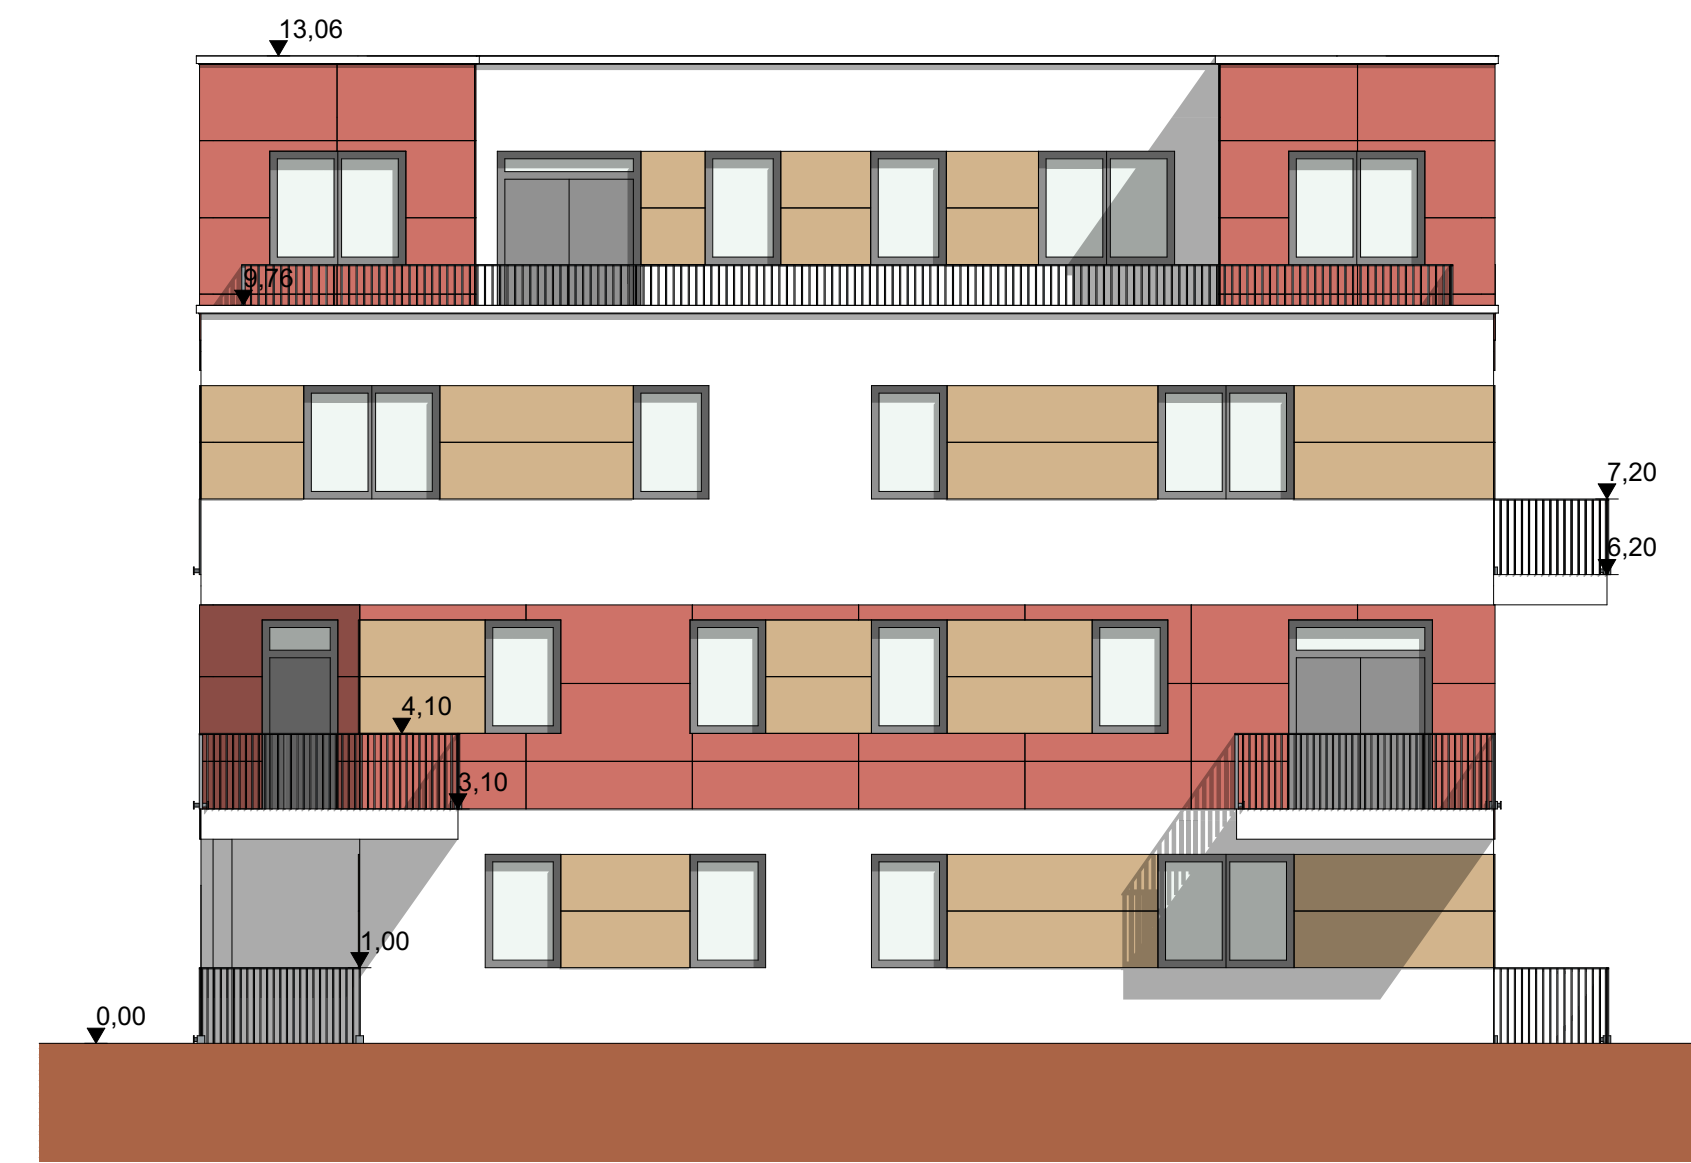


Ansicht Ost 1:100



Ansicht Süd 1:100

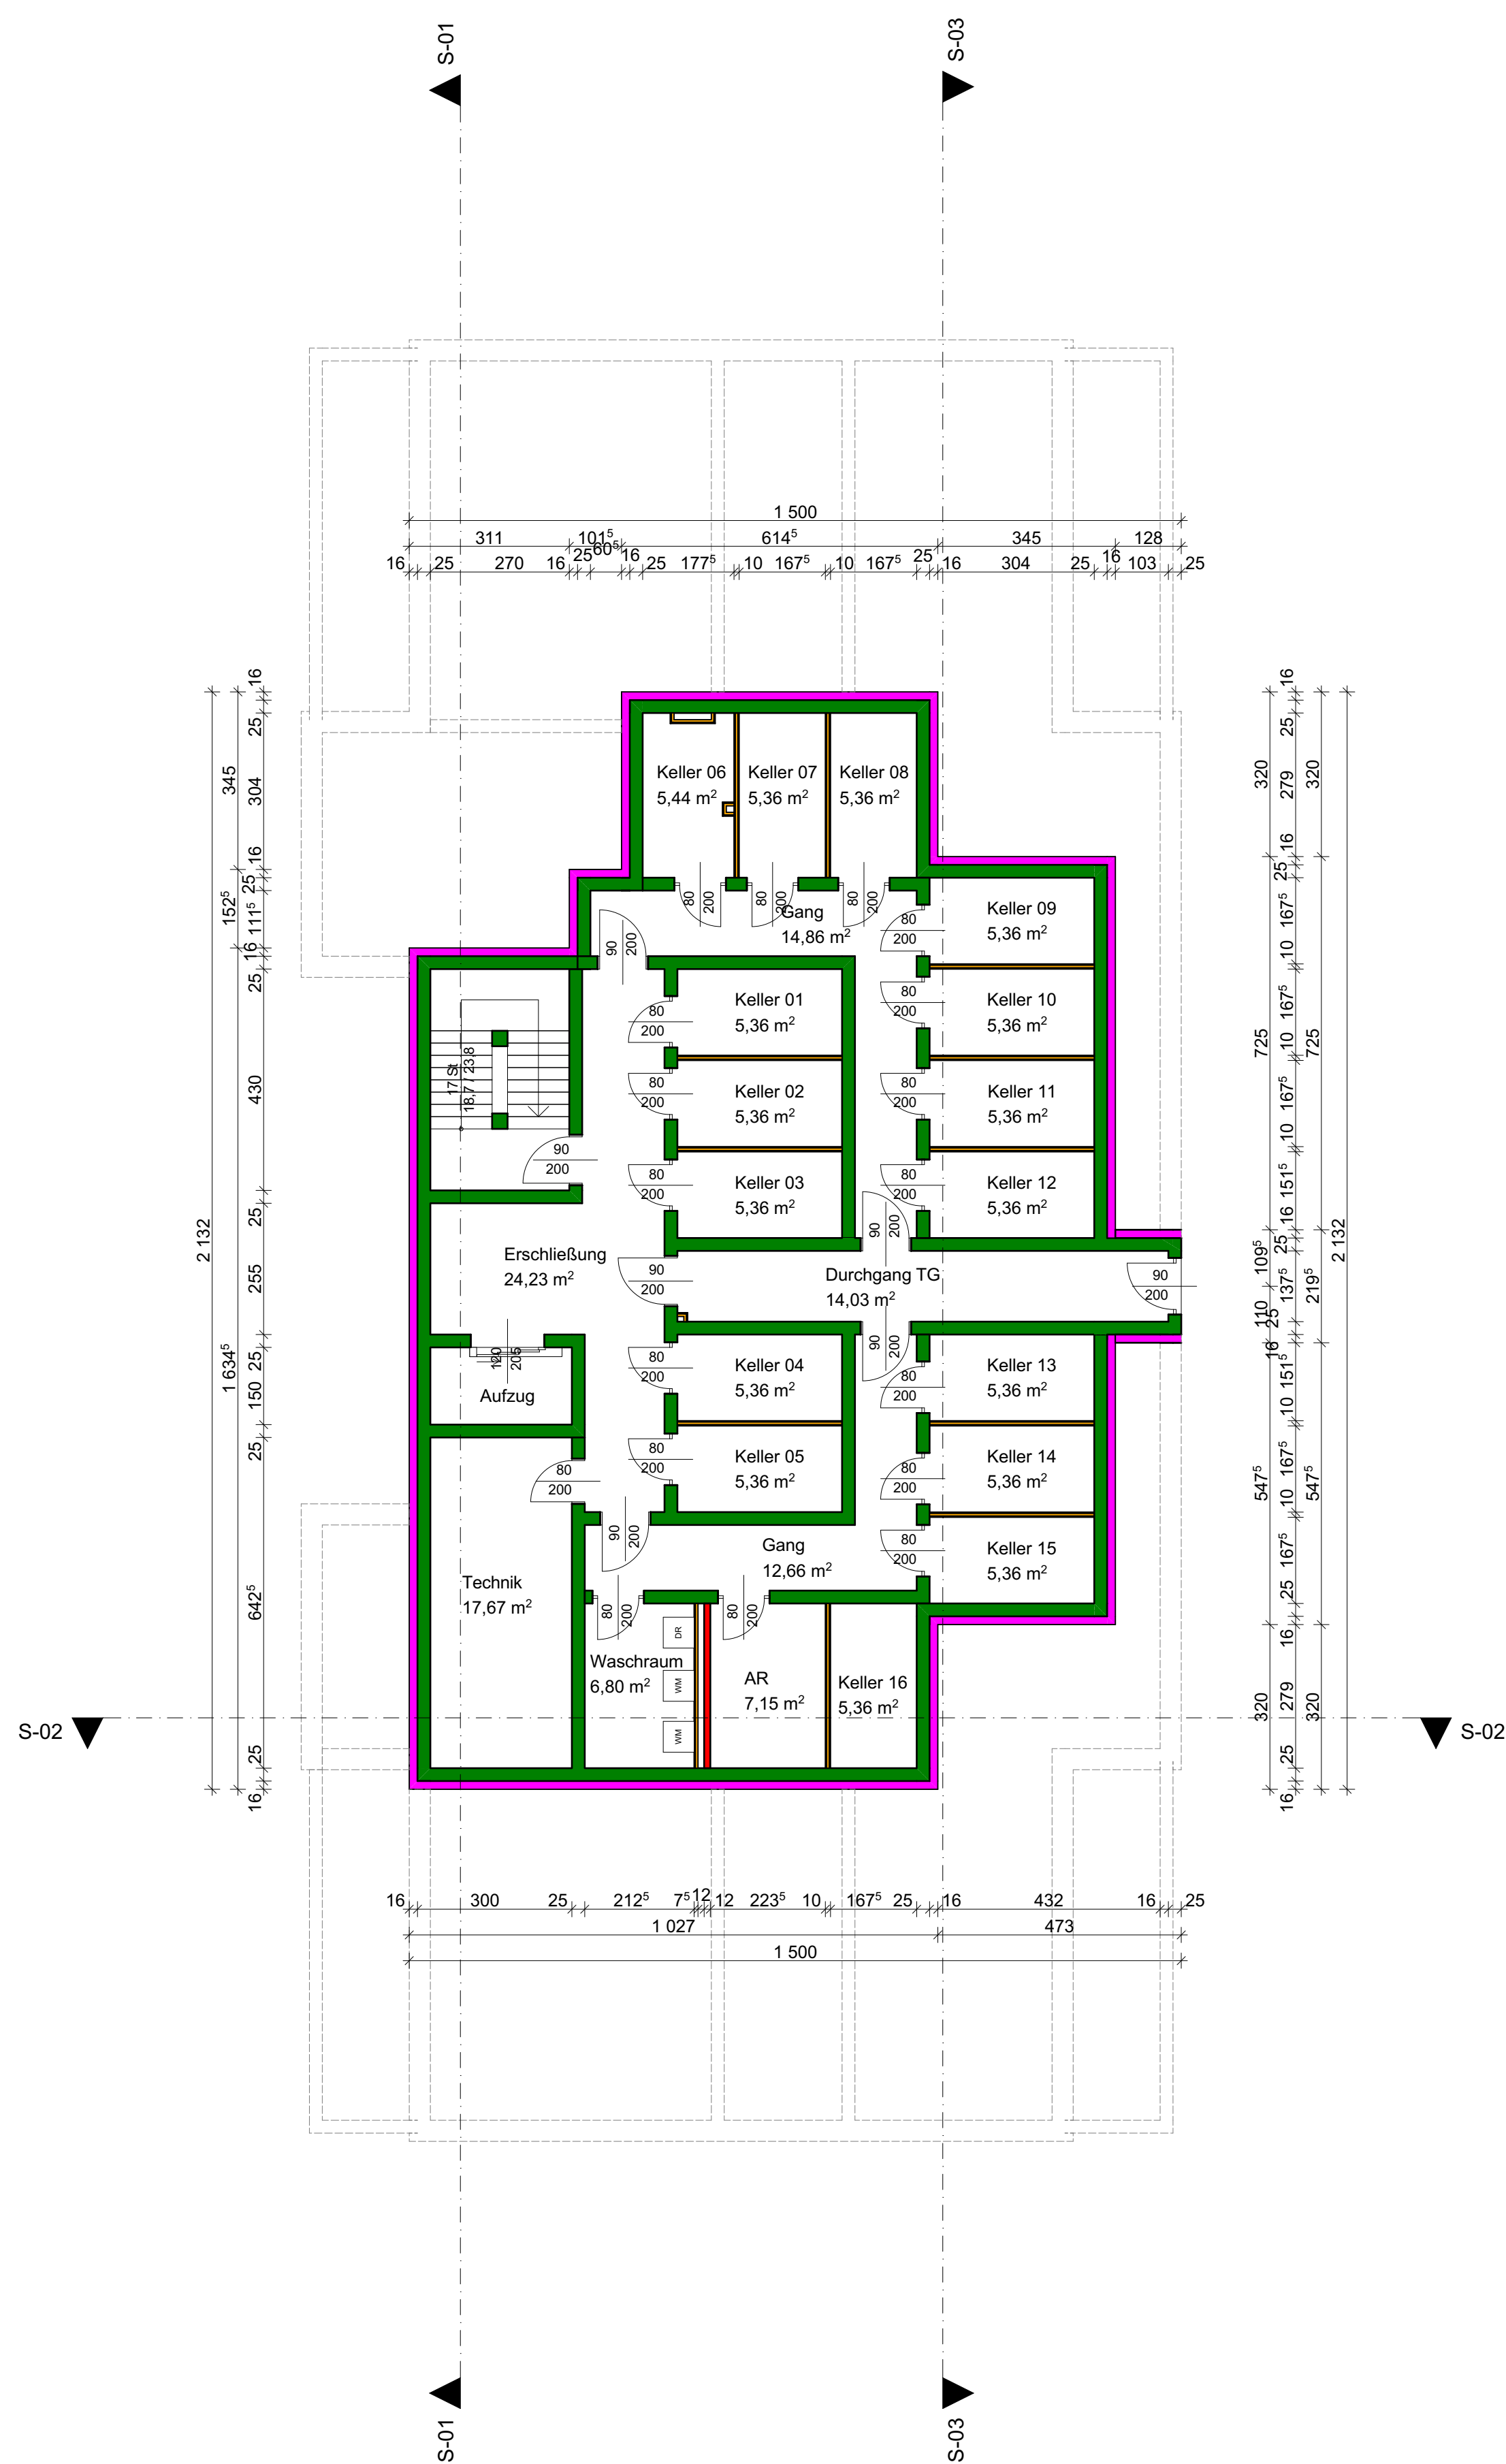

Kellergeschoss 1:100

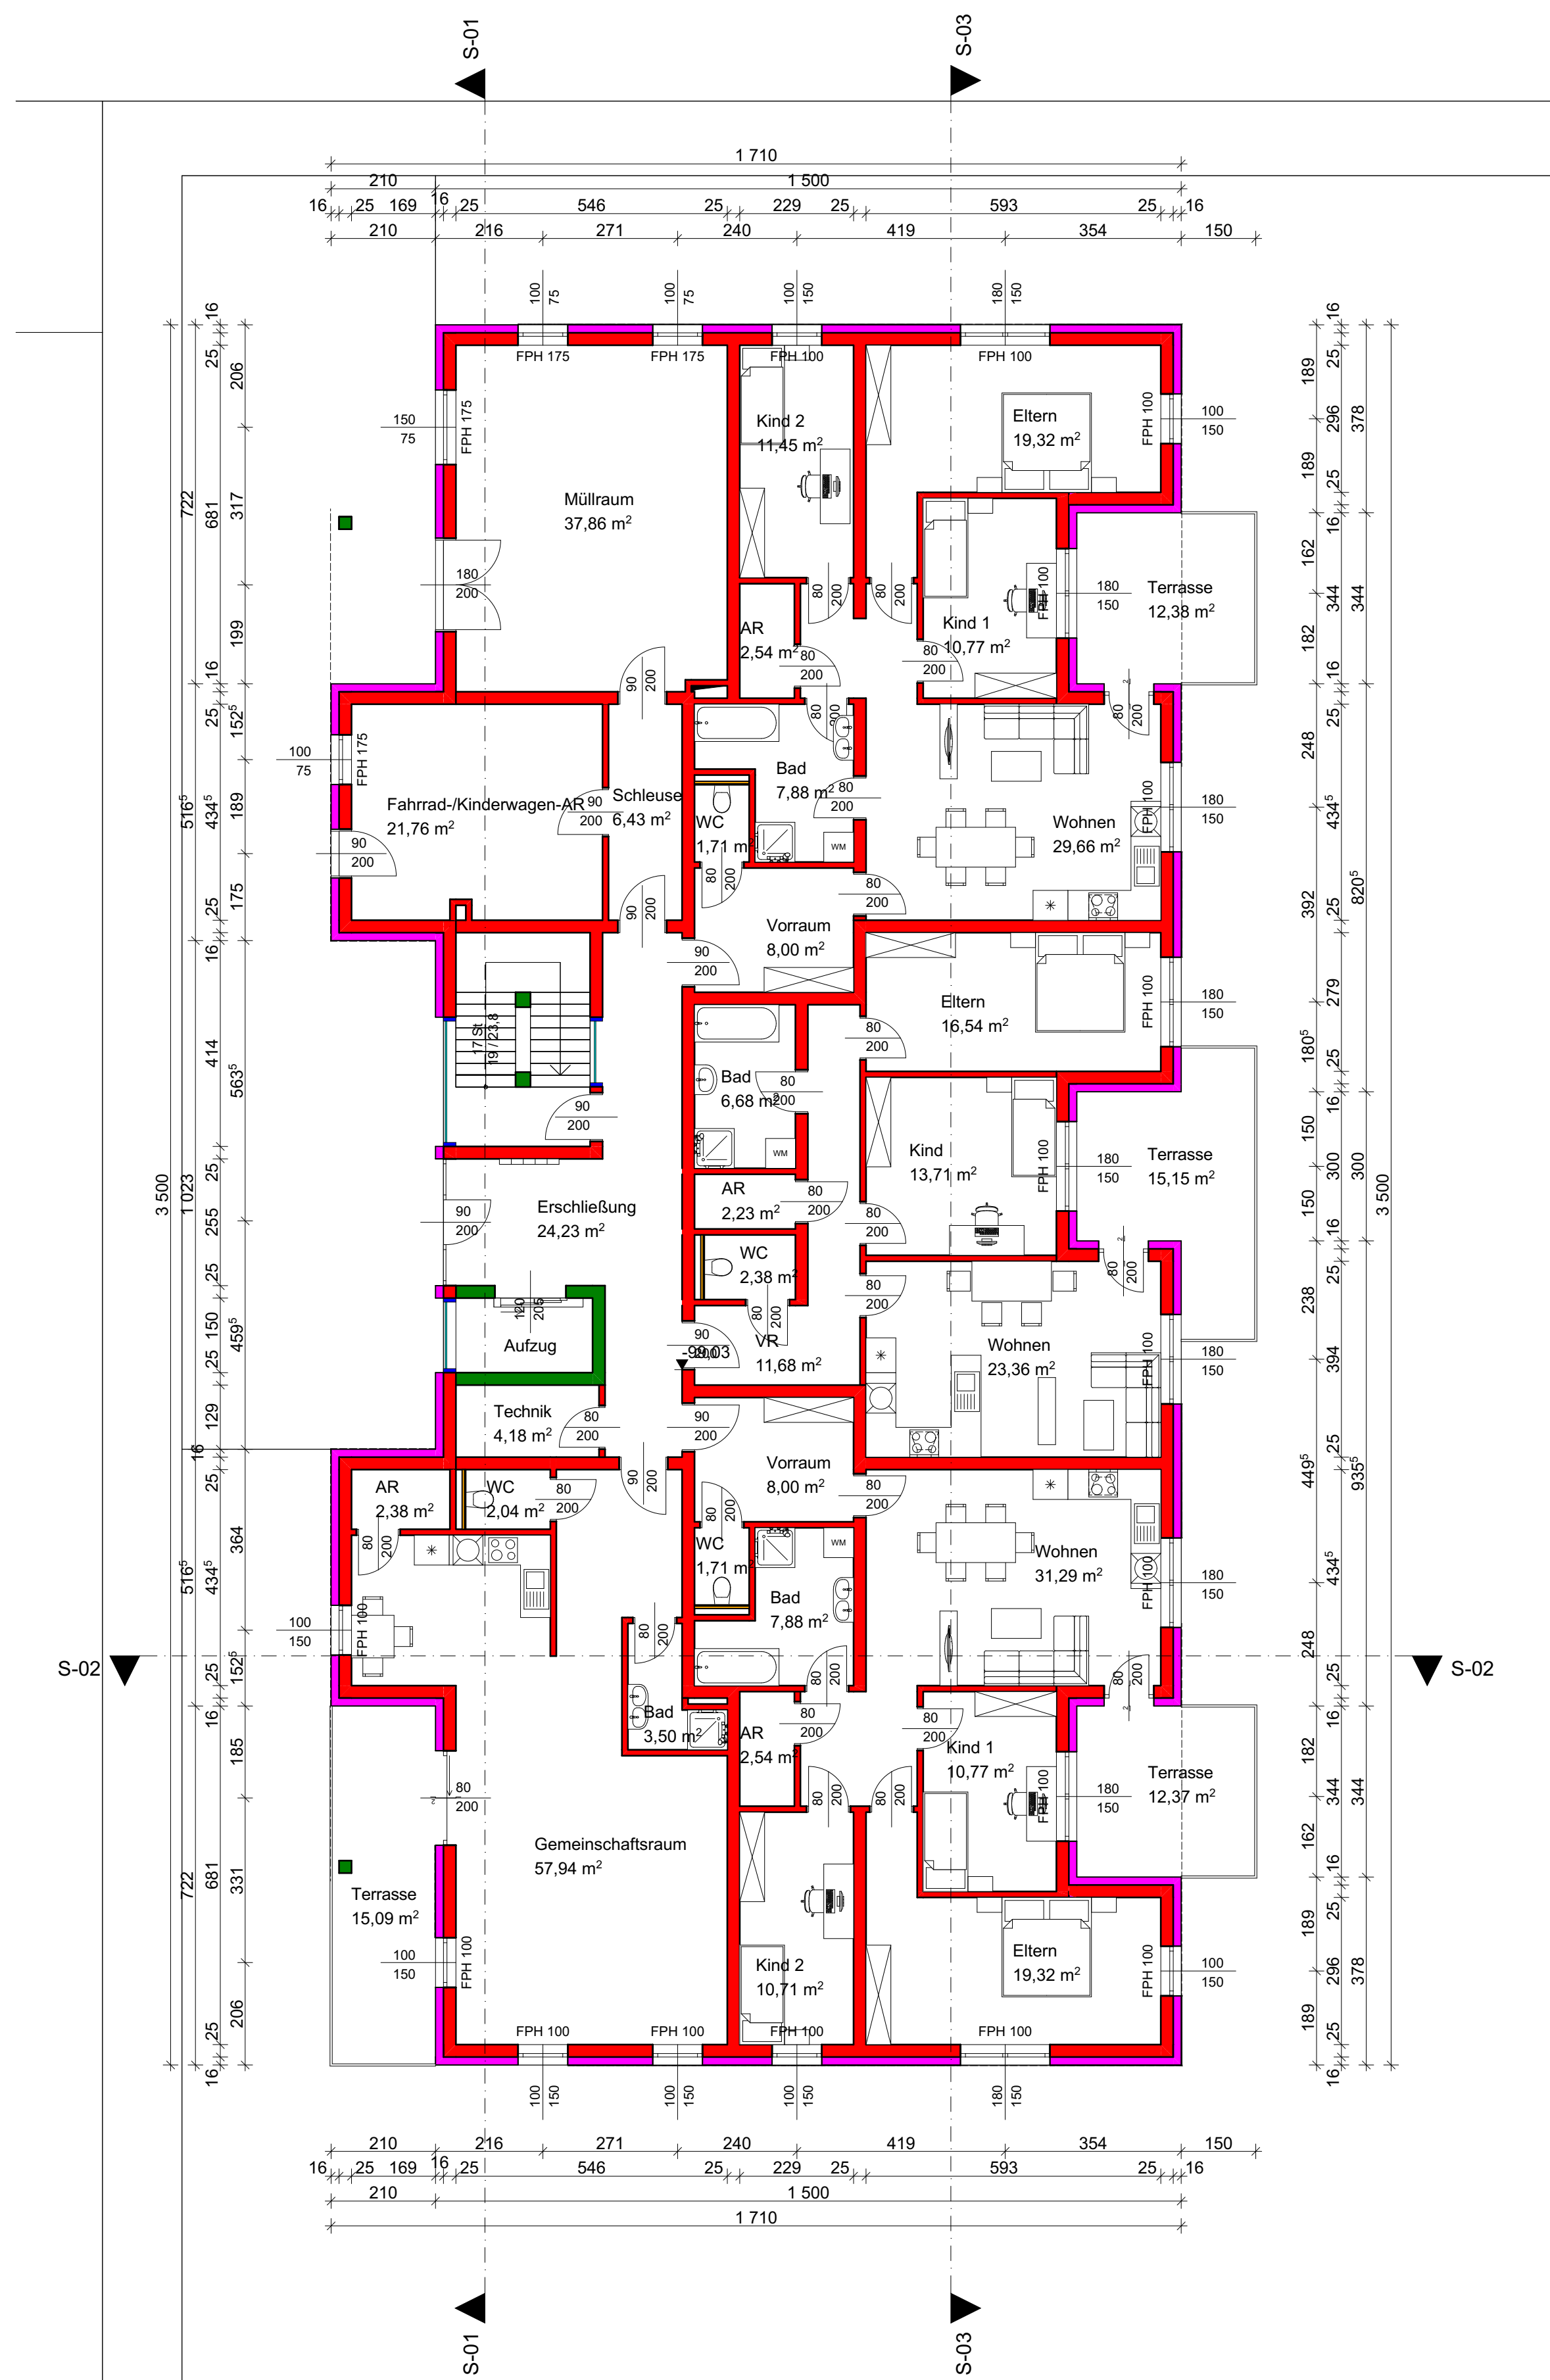

Erdgeschoss 1:100



1. Obergeschoss 1:100

[illegible]

EINREICHPLAN		A	B	C
		D	E	F
BAUVORHABEN: Geschosswohnbau GST.NR.: 2355/7 EZ.: 4923		2700 Wiener Neustadt Doktor-Eckener-Gasse 40, KG.: 23443 Wiener Neustadt		
AMTLICHE VERMERKE: 				
BAUWERBER: Eternit Österreich GmbH Eternitstraße 34, 4540 Vöcklabruck MAIL: info@eternit.at		TEL: +43 7672 707 0 FAX: +43 7672 707 637		
BAUFÜHRER: Matthias Swoboda Wopfling 10, 2754 Wopfling MAIL: swoboda.matthias@gmail.com		TEL: +43 6763500814		
GRUNDEIGENTÜMER: Martina Perger Gütensteiner Straße 94, 2753 Ober-Piesting MAIL: m.perger@gmail.com		TEL: +43 650 4004339		
PLANVERFASSER: Perger & Co Mariahilfstraße 113/43-45, 1060 Wien MAIL: office@pergerco.at		TEL: +43 (0)1595 1009 FAX: +43 1595 1009		
PLANINHALT: EG, 1. OG, KG, West, Nord, Ost, Süd			PLANNUMMER: 01	
MASSSTAB: 1:100		GEZ.: Ing. Jennifer Partner		DATUM: