

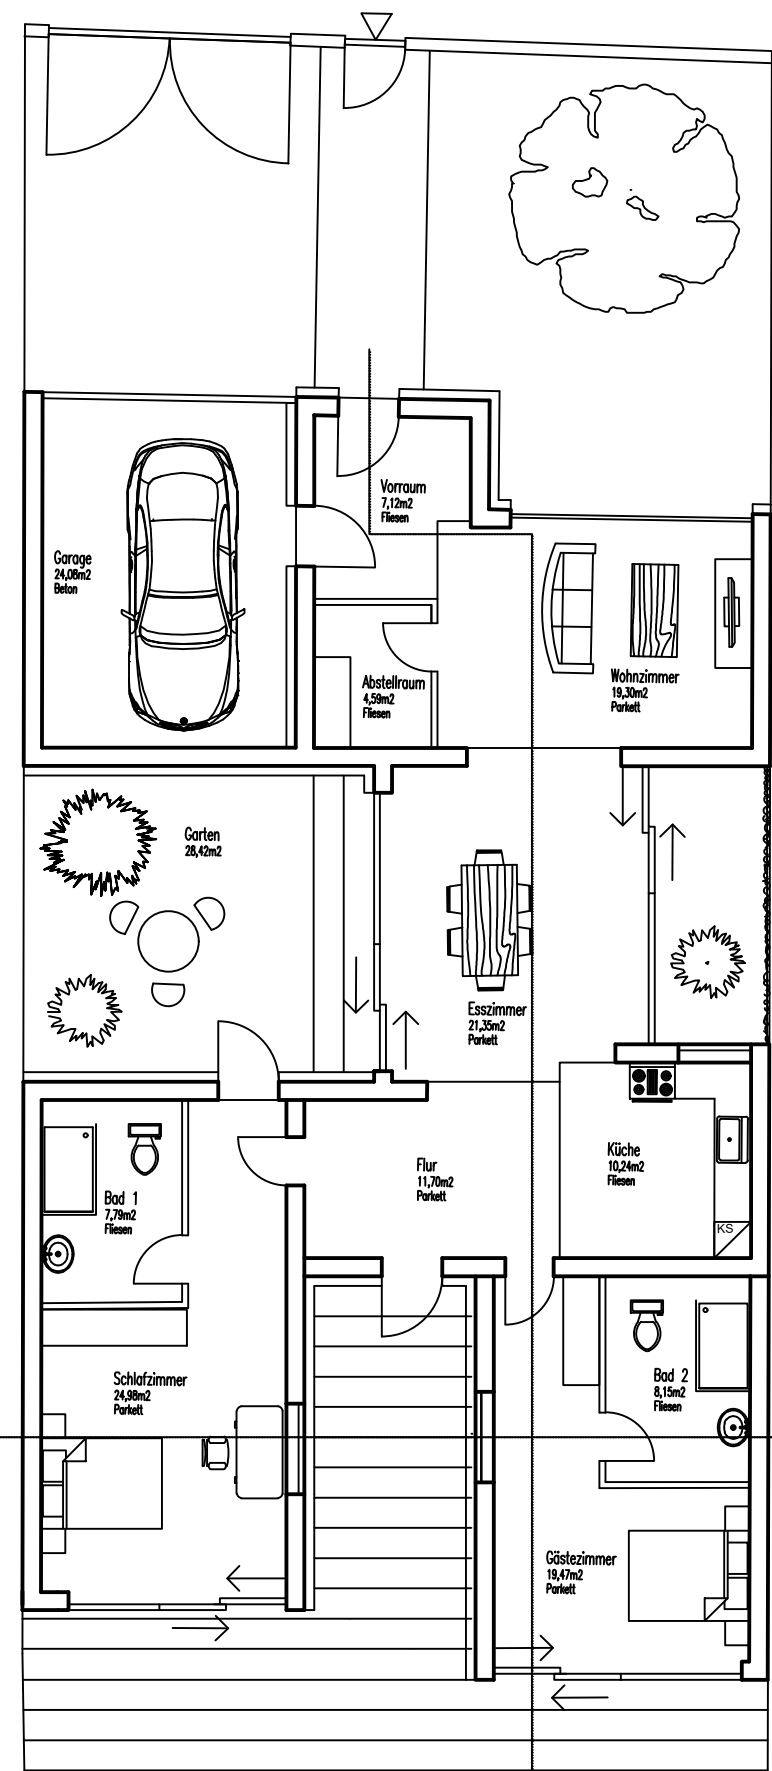
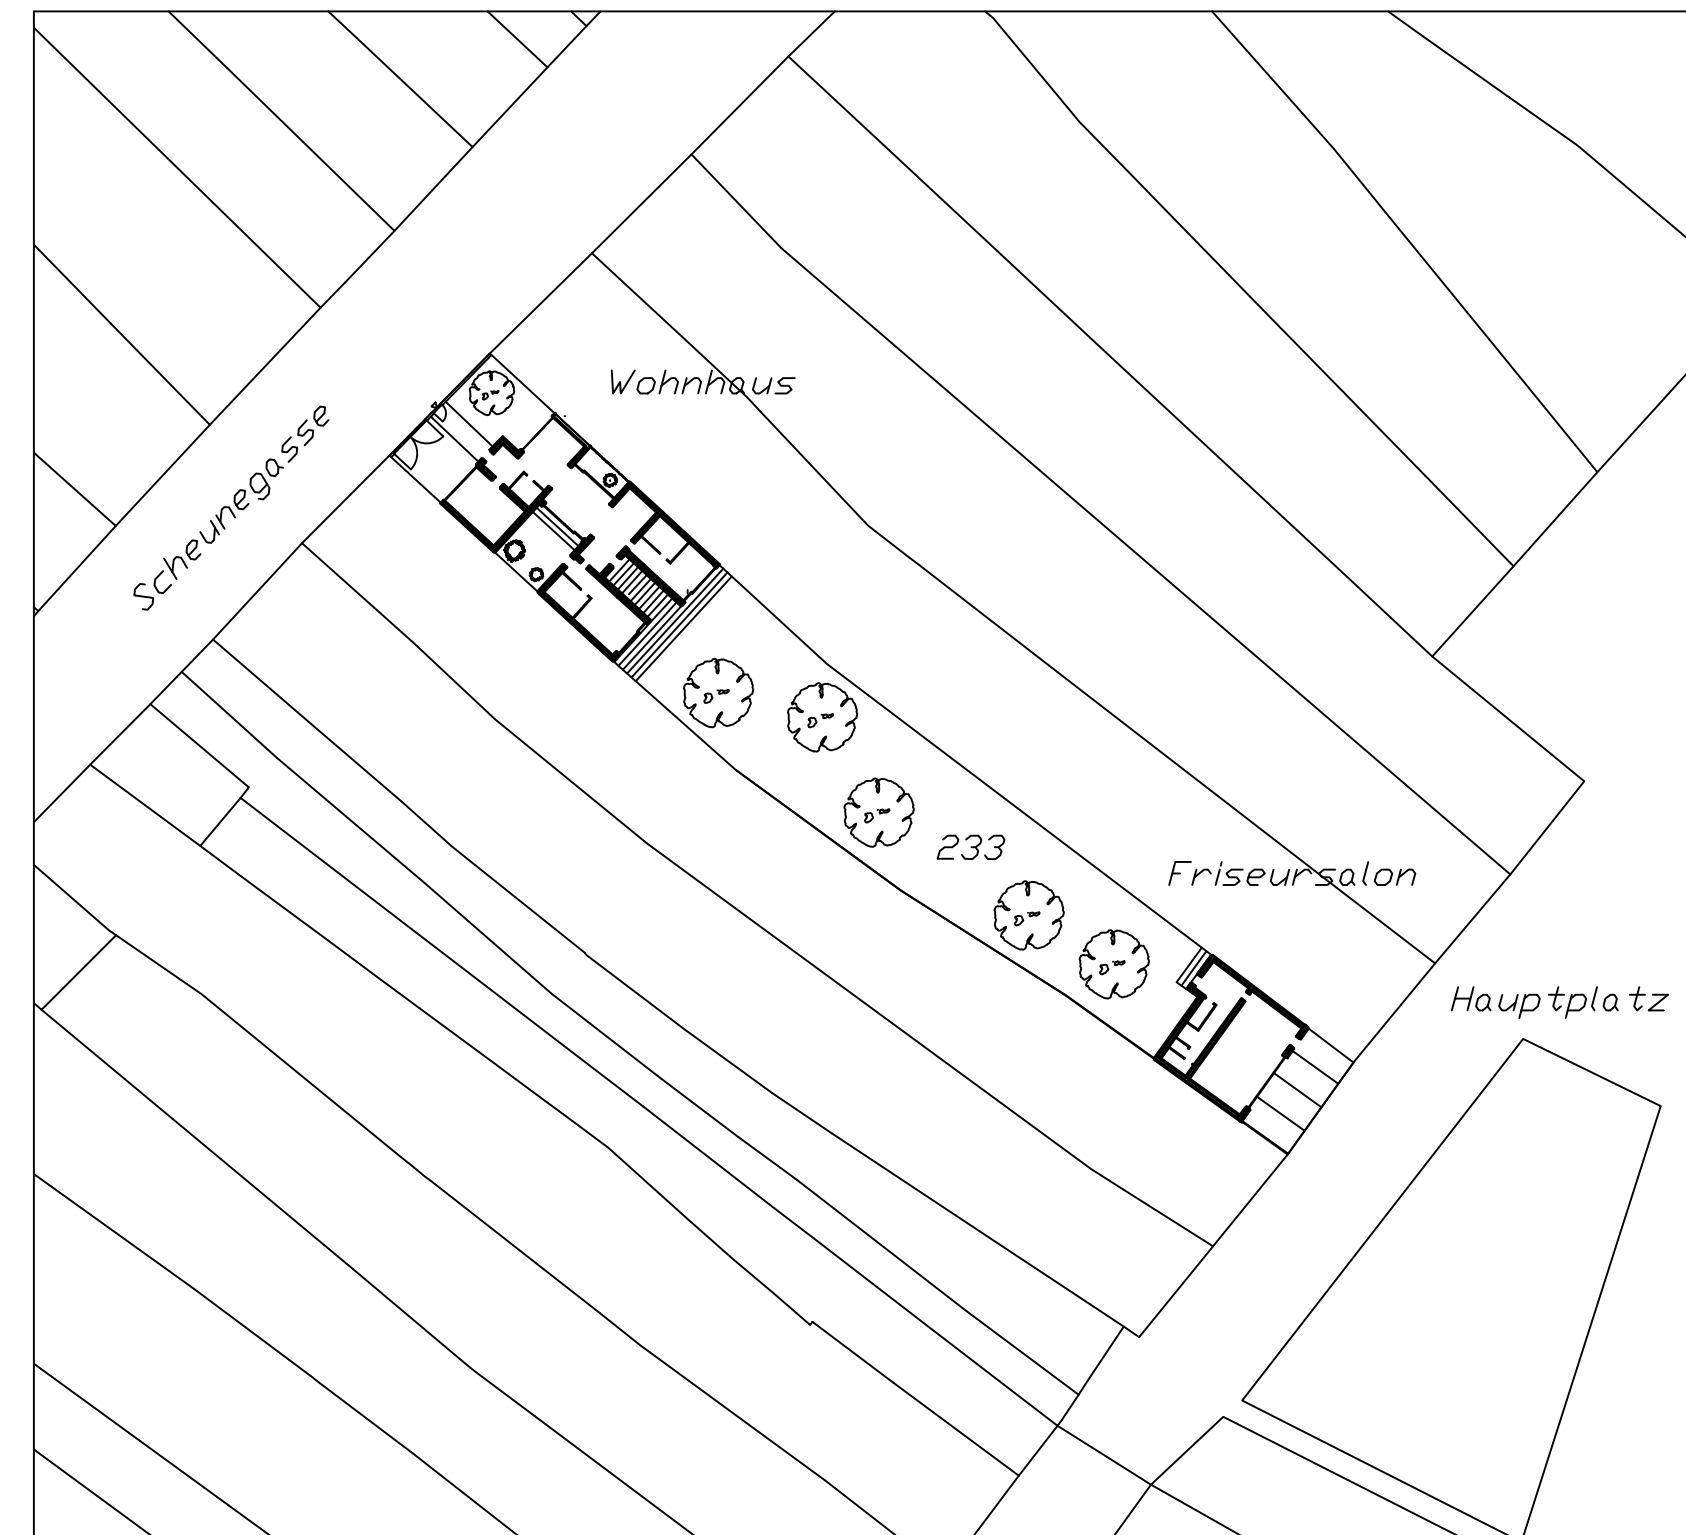


HAUS ZWISCHEN ZWEI MAUERN ETERNITWETTBEWERB 2021


370215

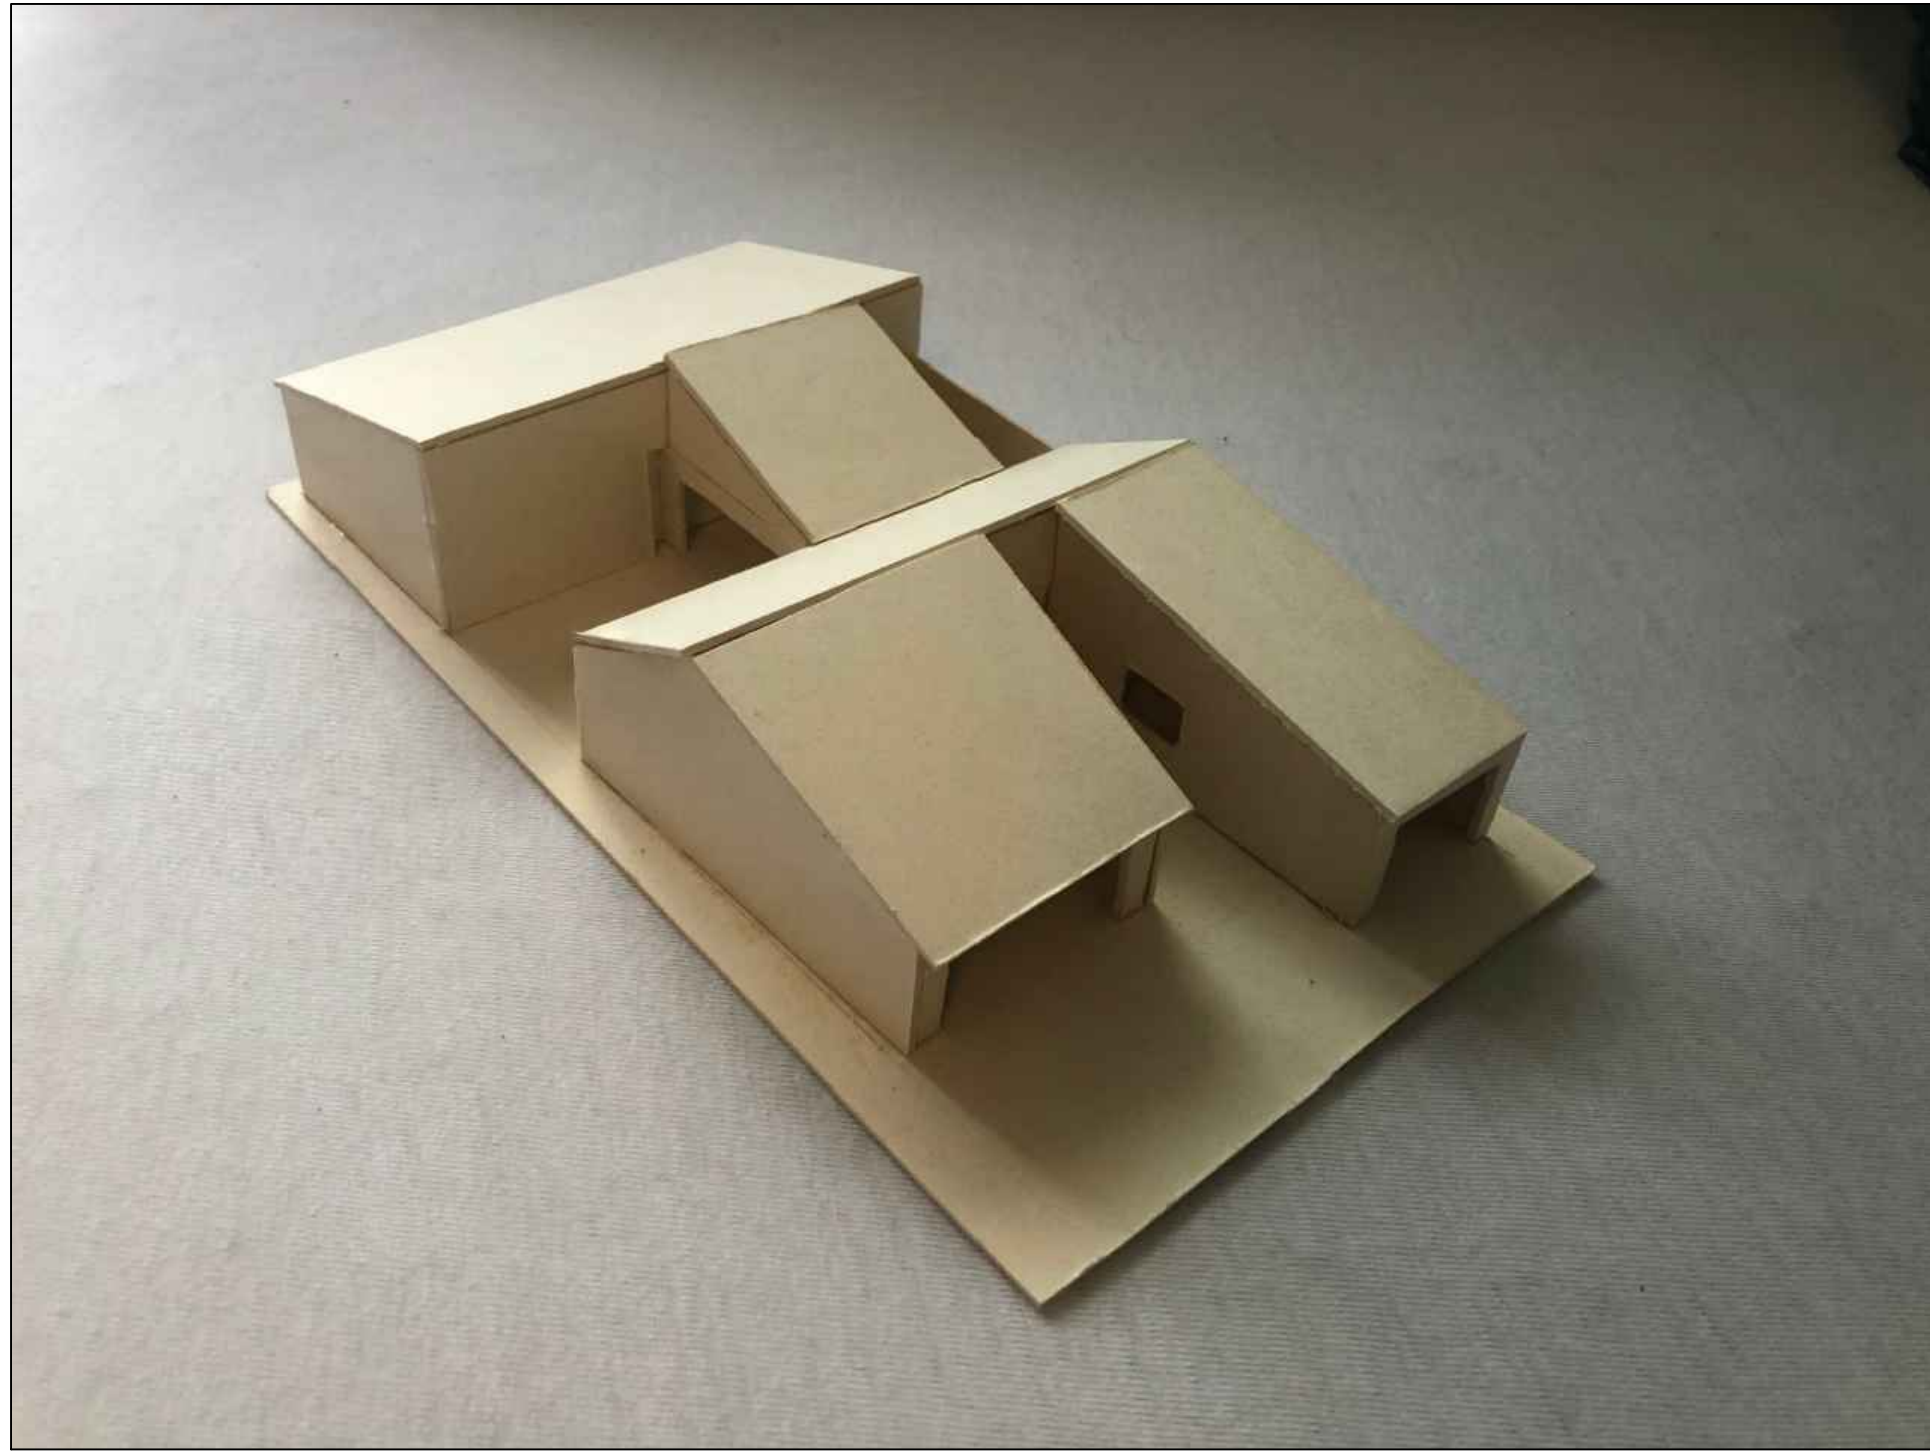


Wohnhaus

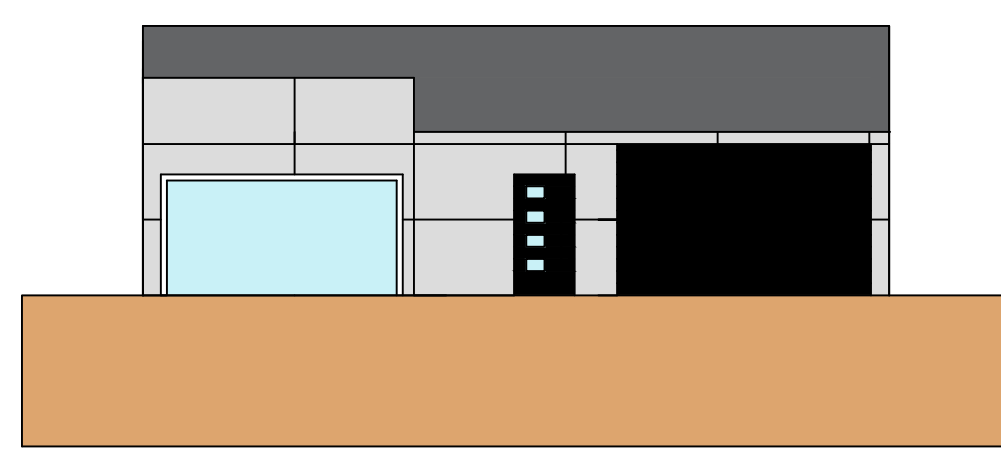


Ansicht Nordwest

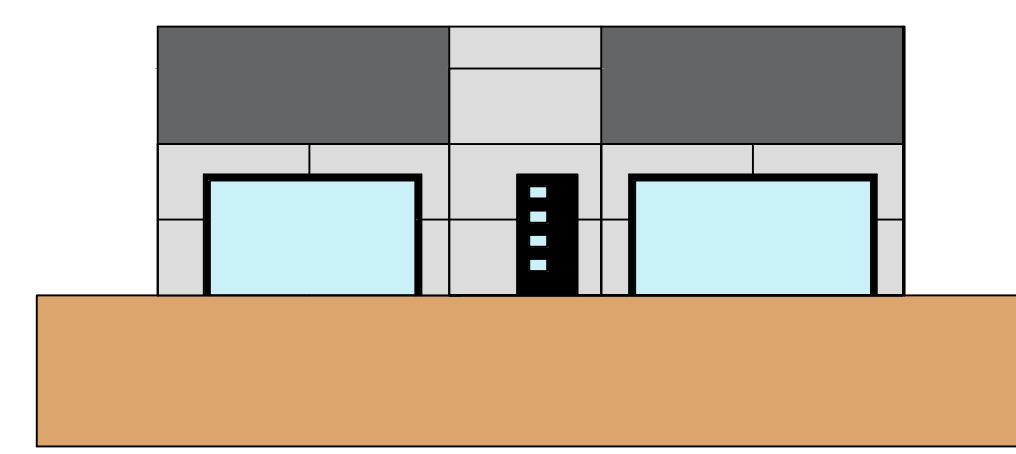


Ansicht Südost

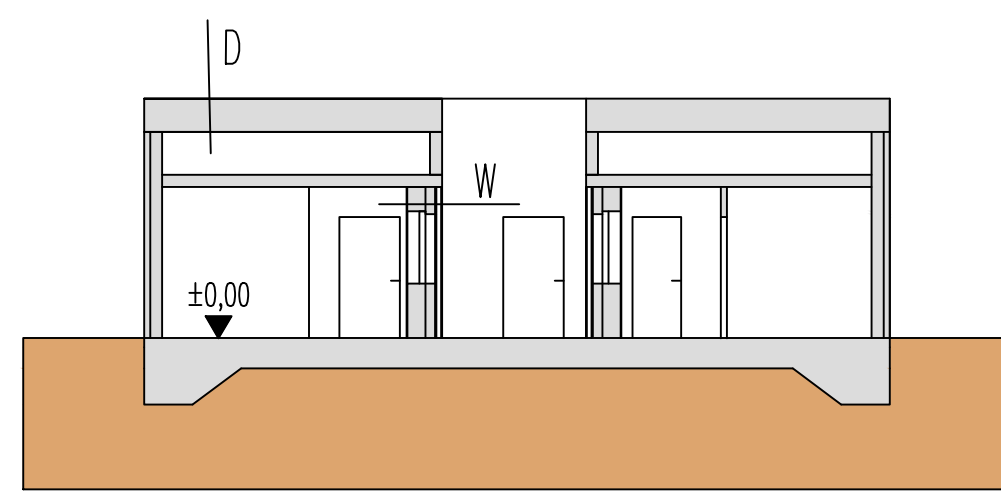


Schnitt A

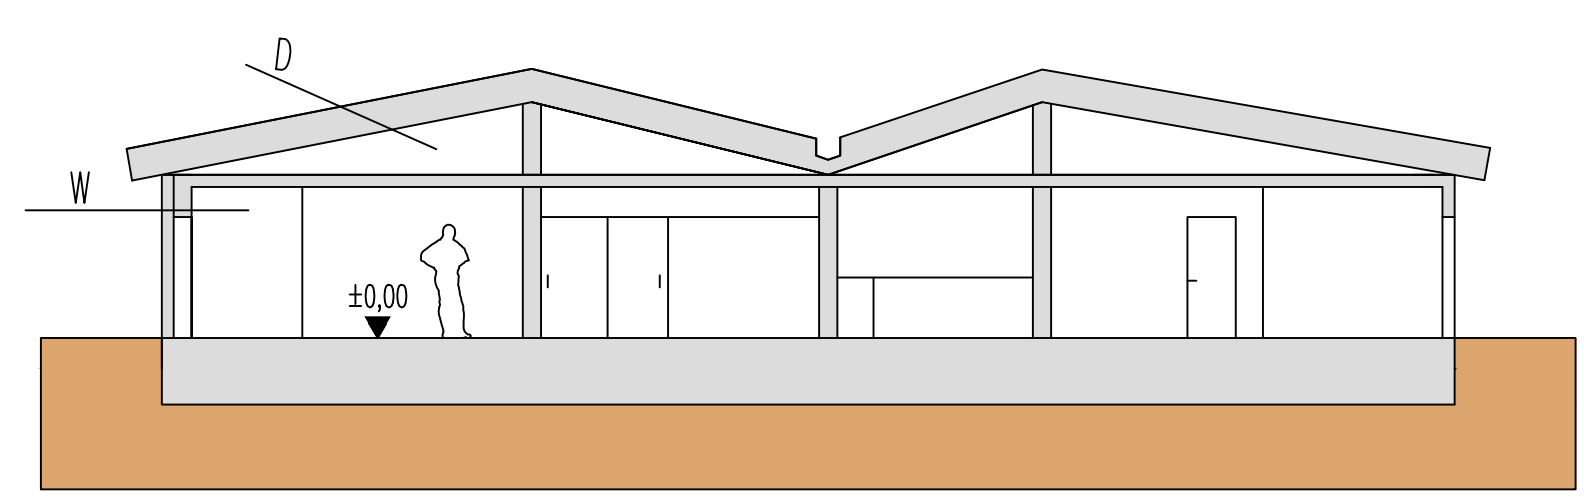


Schnitt B

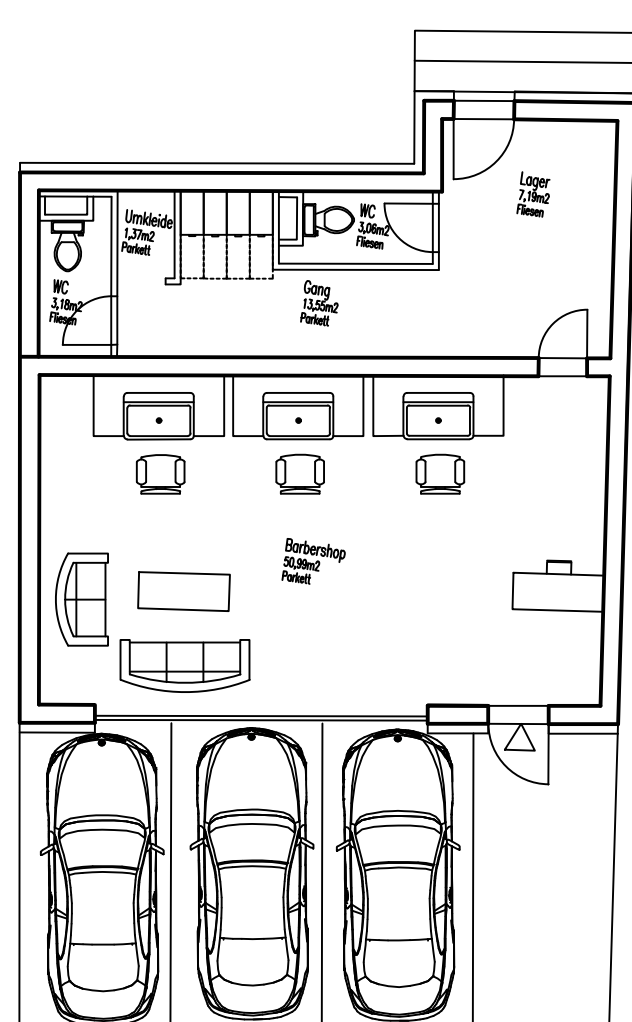

Friseursalon

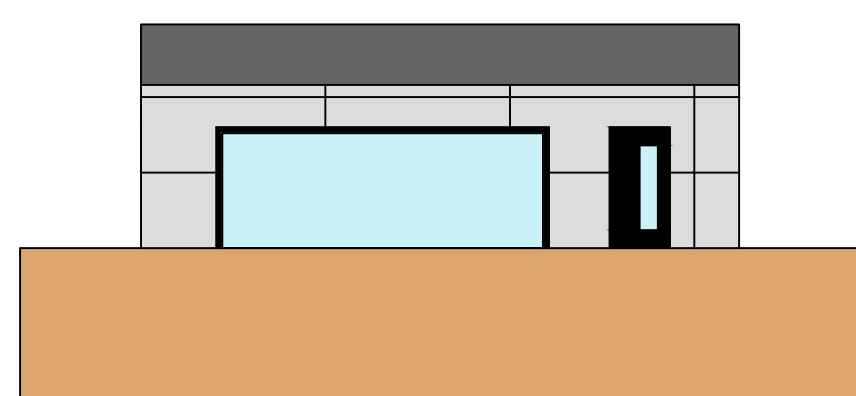

Ansicht Südost

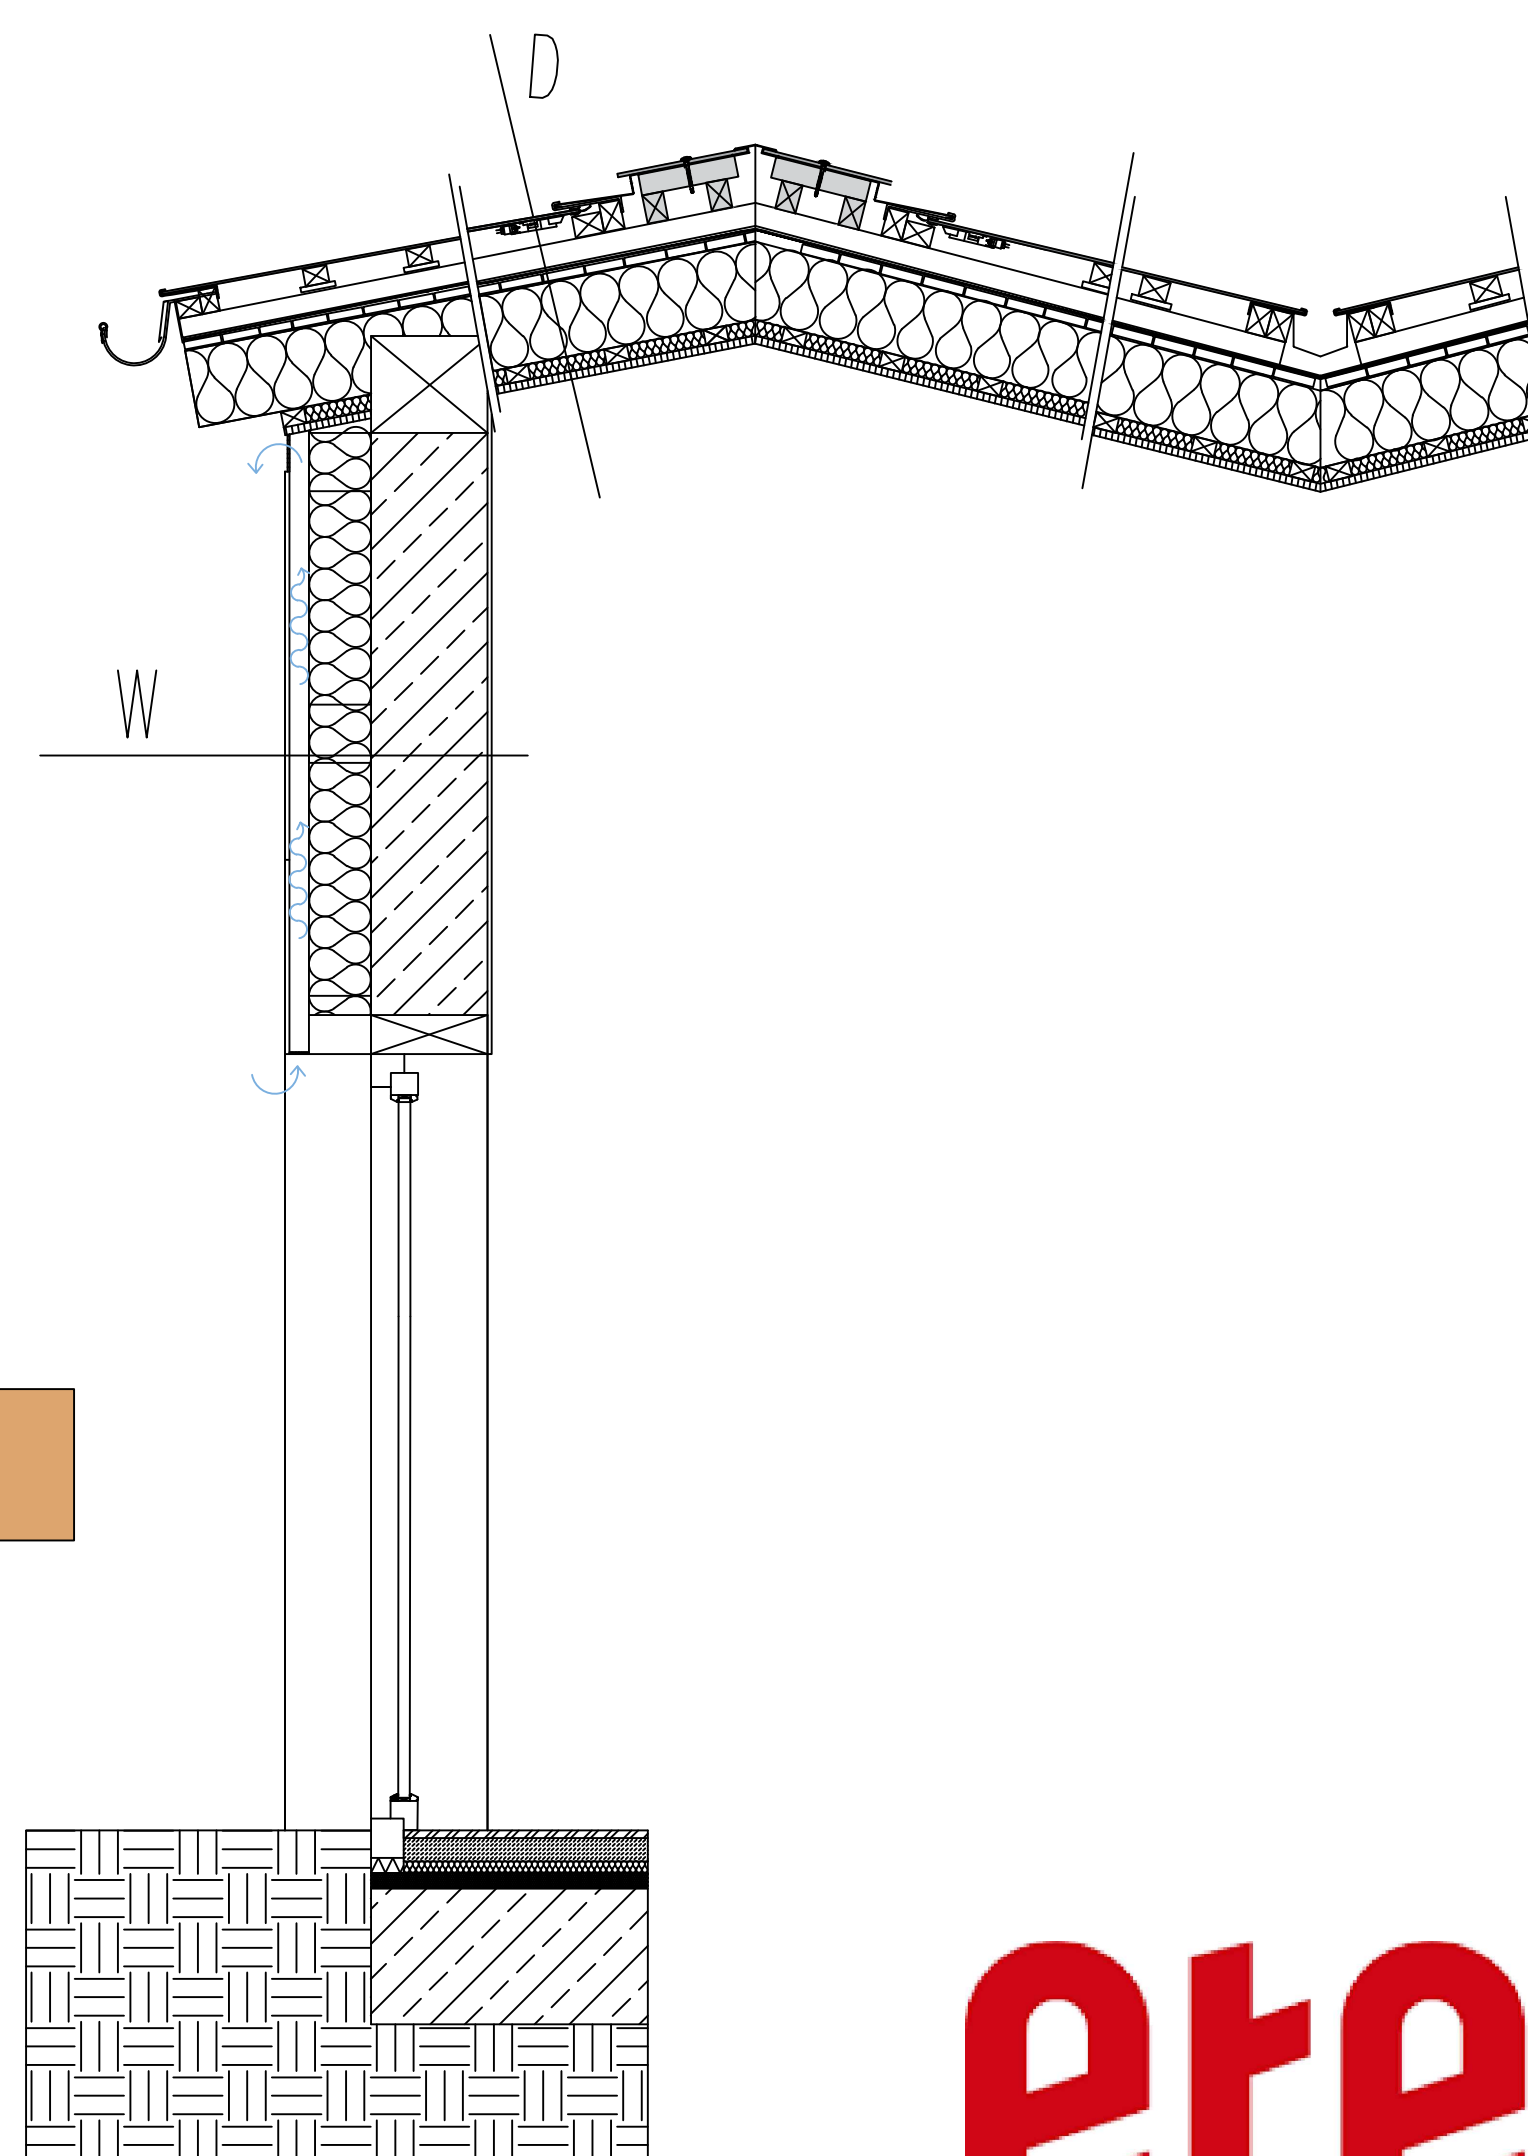

KONSTRUKTIONSAUFBAUTEN

D	
Eternit Photovoltaikplatte	0,5 cm
Pfette	5,0 cm
Konterlattung	4,0 cm
Unterlagsbahn	
Holzschalung	2,0 cm
Sparren, doz. WD	20,0 cm
Lattung, doz. WD	4,0 cm
Spanplatte	2,0 cm
W	
Innenputz	1,25 cm
STB-Wand	30,0 cm
Wandwinkel, doz. WD	16,0 cm
Windbremse	
Montagewinkel	5 cm
Kleberaube	
Eternit Faserzementplatte	0,12 cm

eternit®