ARCHICAD STUDENTEN-VERSION

eternit®

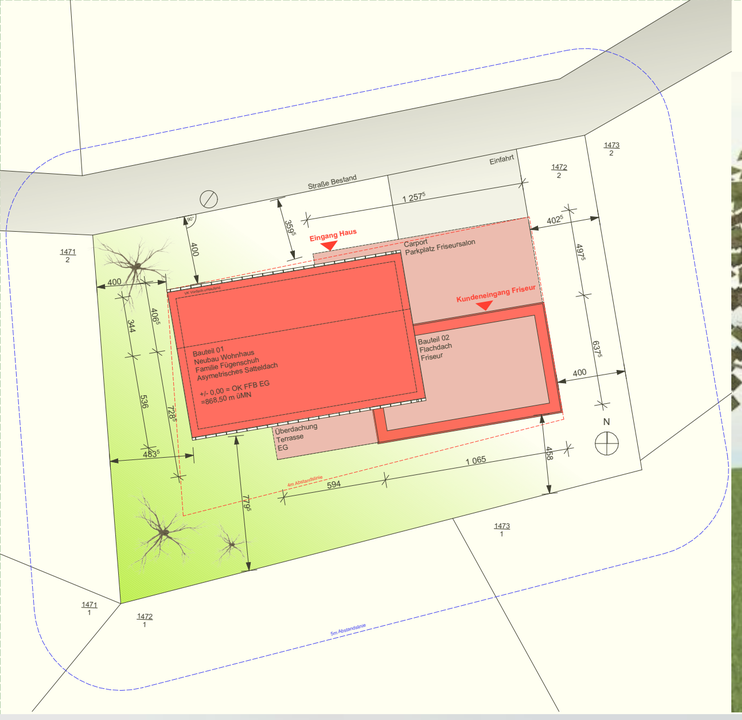

Projektbeschreibung:

Diese Einfamilienhaus bietet einen angemehmen und comfortablen Rückzugsort für eine 4-köpfige Familie.

Ein Friseursalon der ans Haus gekoppelt ist, schafft eine ideale Verbindung zwischen Beruf und dem privaten Eigenheim. Bei der Wahl der Fassade Habe ich mich für eine Edle und moderne Kombination aus Eternit Fassadenplatten und Cortenstahlplatten entschieden.

Dieser außergewöhlich Look verleiht dem Haus eine kunstvolle und einzigartige Note.

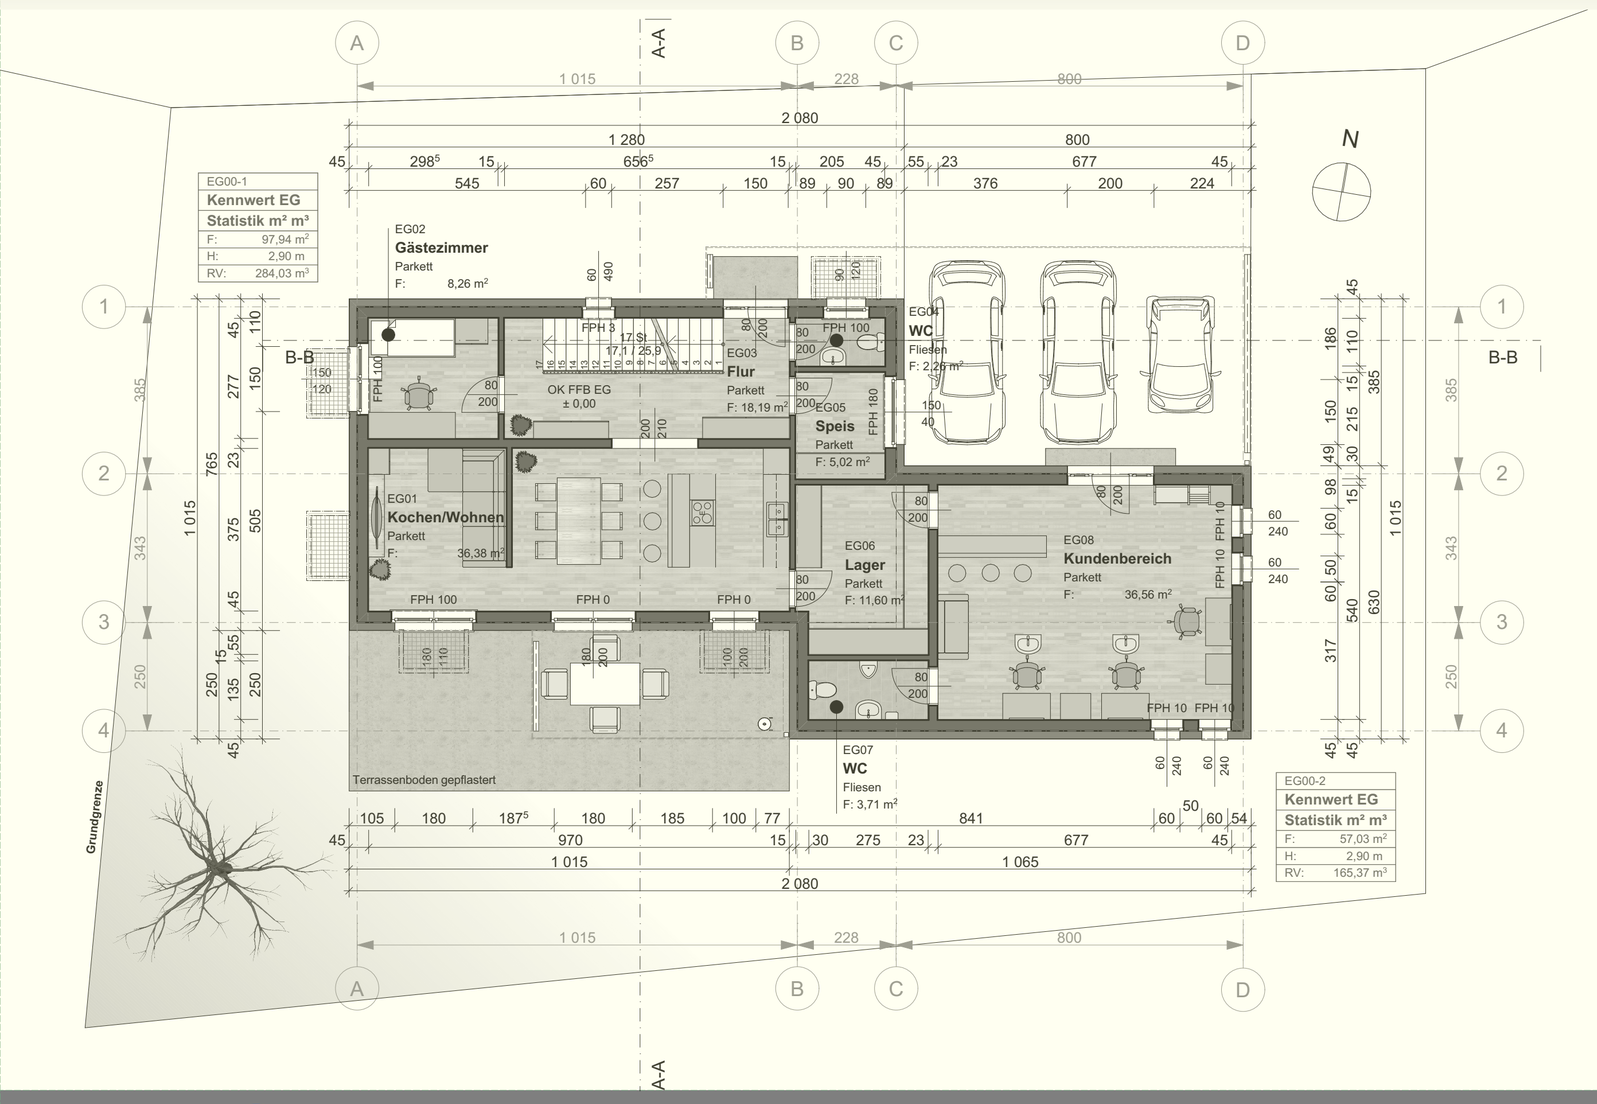

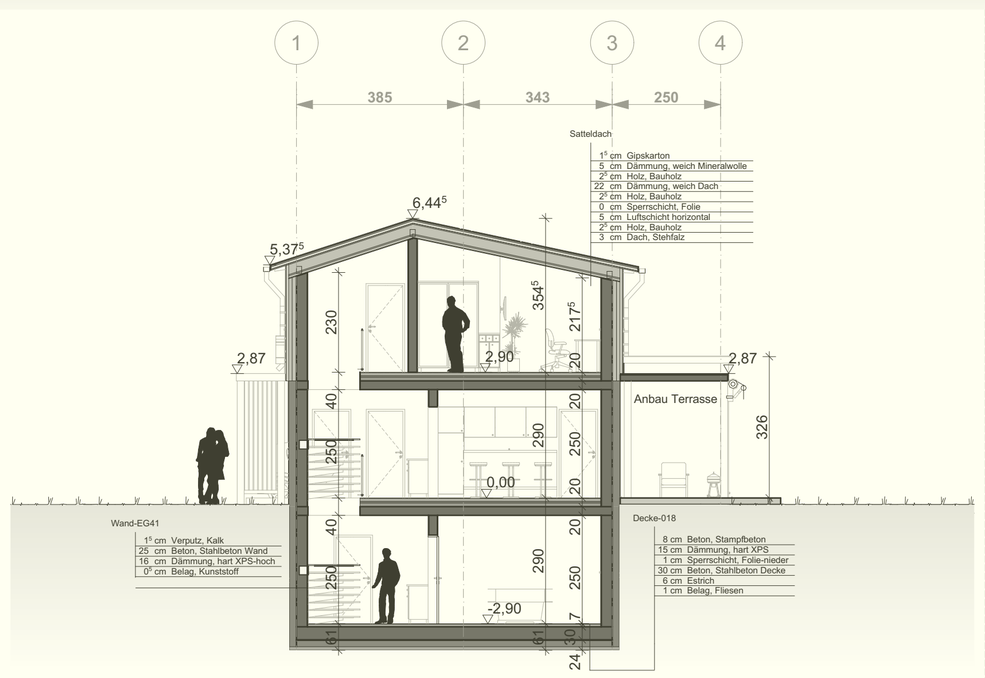

Raumkonzept:

Die individuelle Aufteilung der einzelnen Räumlichkeiten ist auf jede Lebensituation abgestimmt.
Auch die trennung zwischen Privat und Beruflichem Bereich ist hervoragen duch die anbindung an ein Lager gelöst. Erwähnenswert ist meiner Meinung auch der überdachte Eingangsbereich beider Gebäudeteile, da es sehr unangenehm ist wenn man im Regen steht wärend man die Haustür aufsperrt.

HTL-IMST HOCHBAU

2021

Projektteam: David Fügenschuh 4.Jahrgang
Projektbetreuung: DI Georg Wieland

Einfamilienhaus

Imst