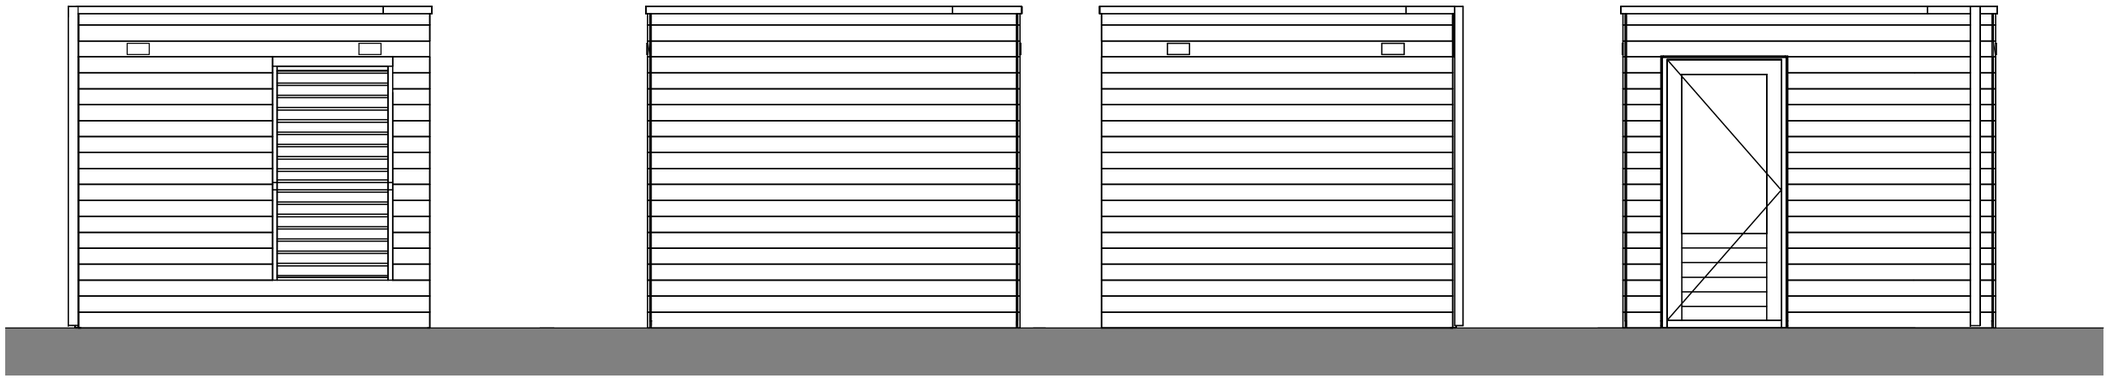

Voorgevel | Rechtergevel | Achtergevel | Linkergevel

RENVOOI

elektra

- Enkele wandcontactdoos met randaarde
- Enkele schakelaar
- Aansluitpunt verlichting wand (zonder armatuur)
- Wandarmatuur

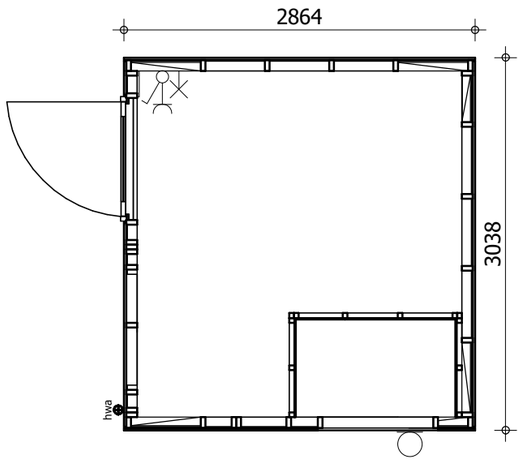

Begane grond

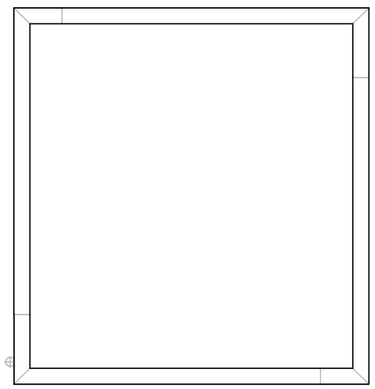

Dakaanzicht

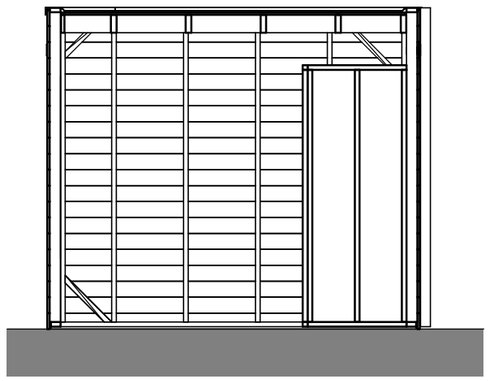

Doorsnede

Berging

Bouwnummer 9 en 10

CORTILE

Datum 5 juli 2022 schaal 1:50