





Voorgevel




Achtergevel

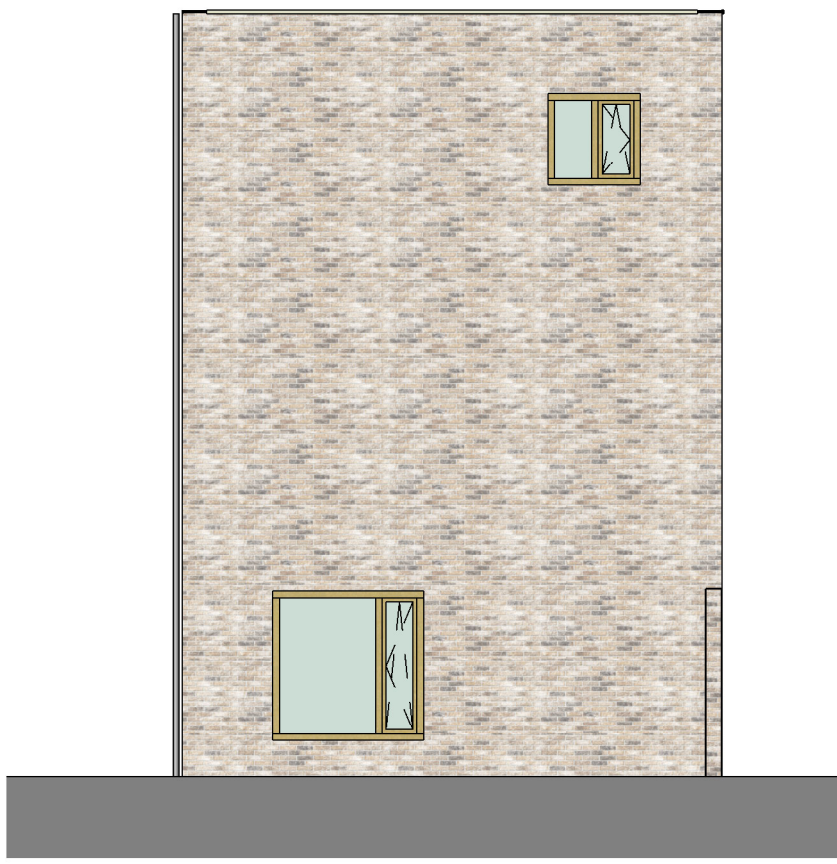


Linkergevel

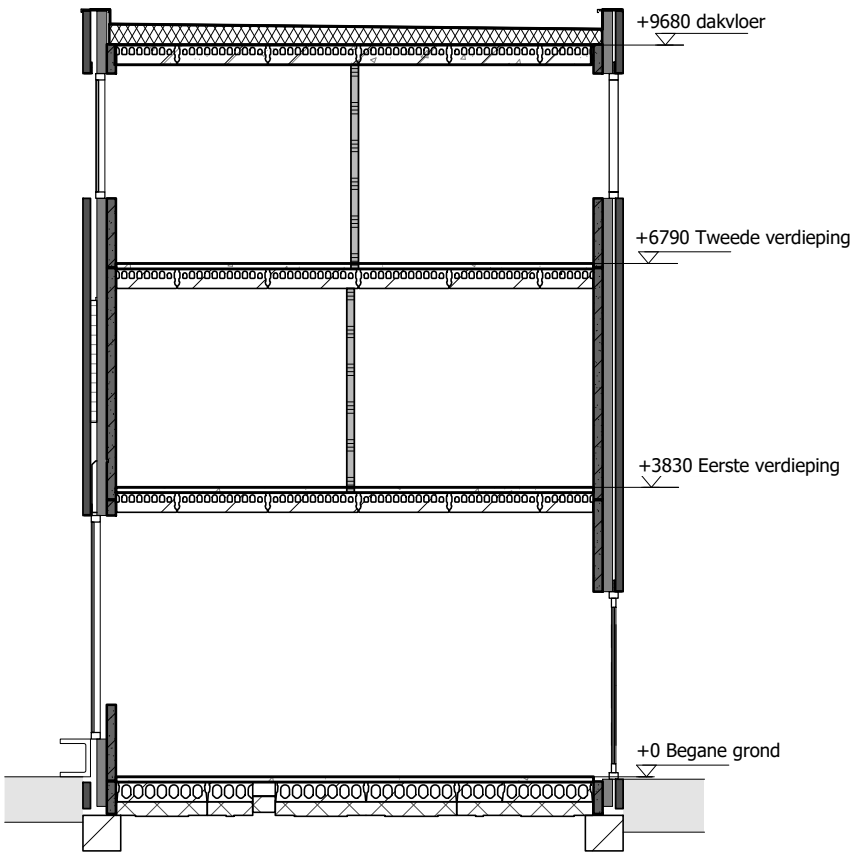


Doorsnede

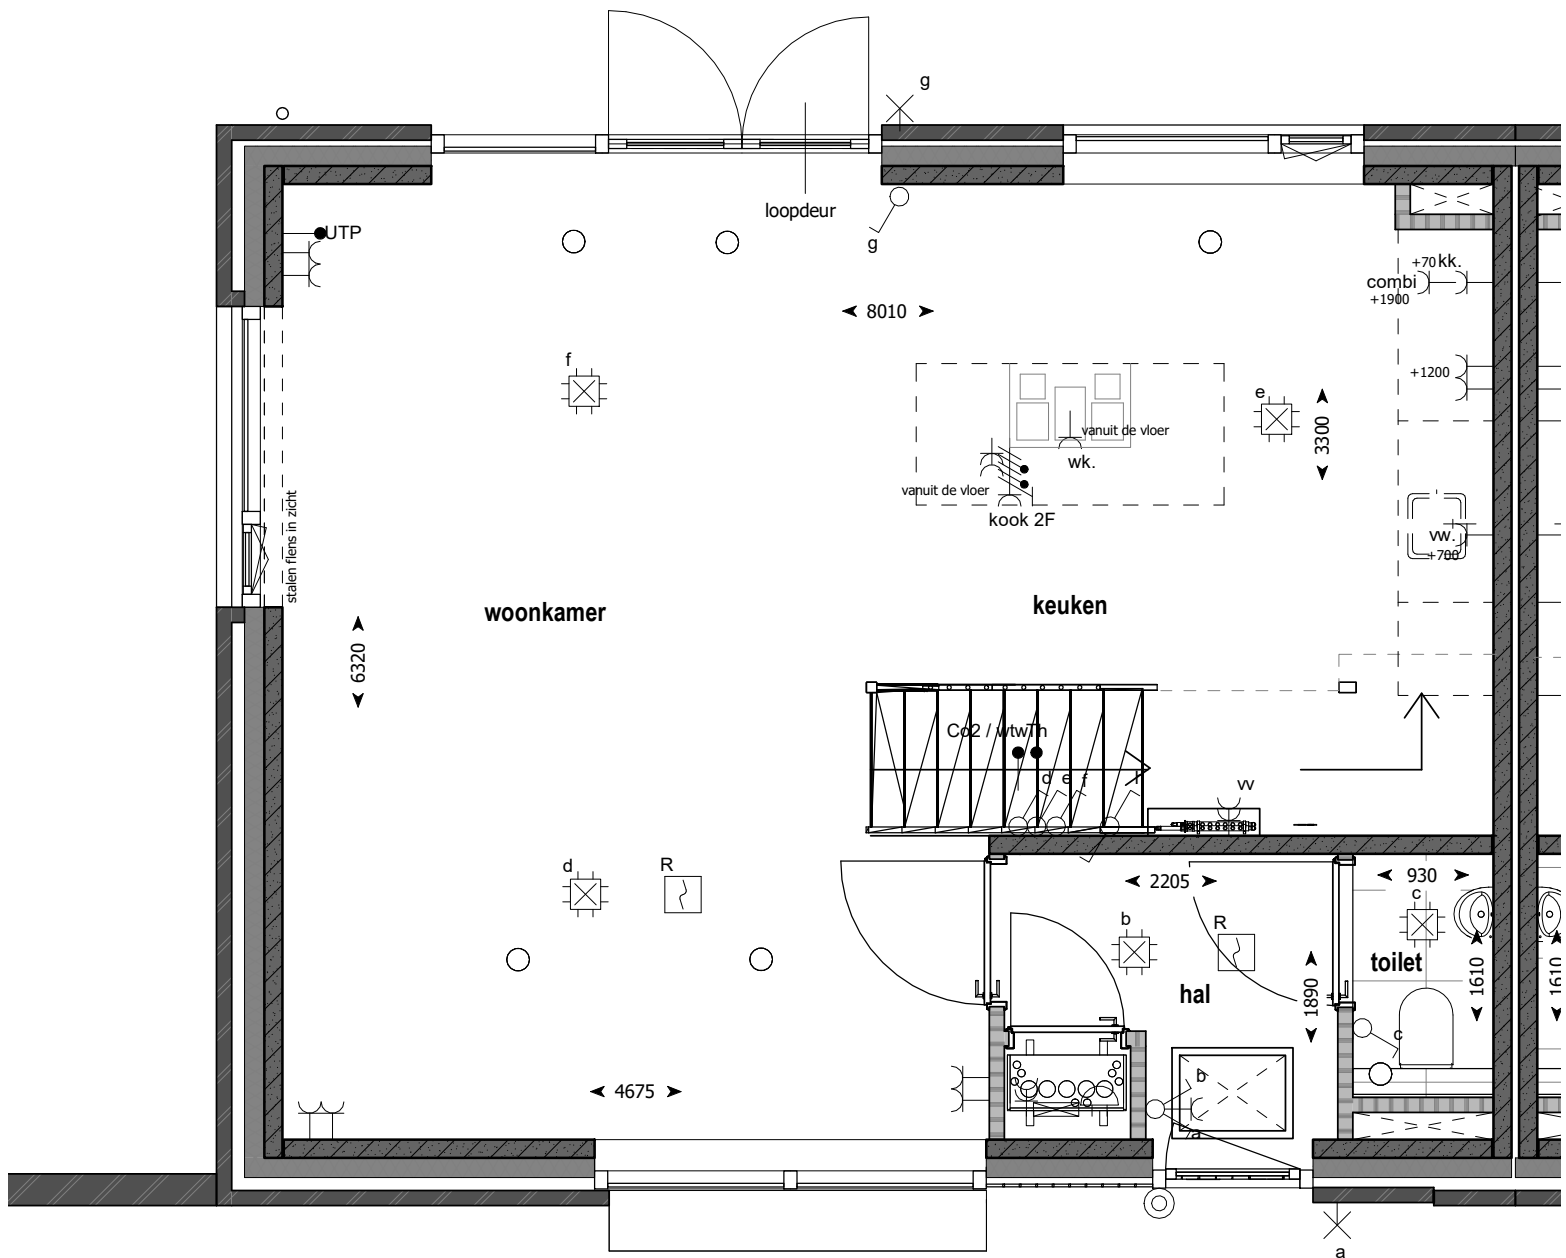

begane grond

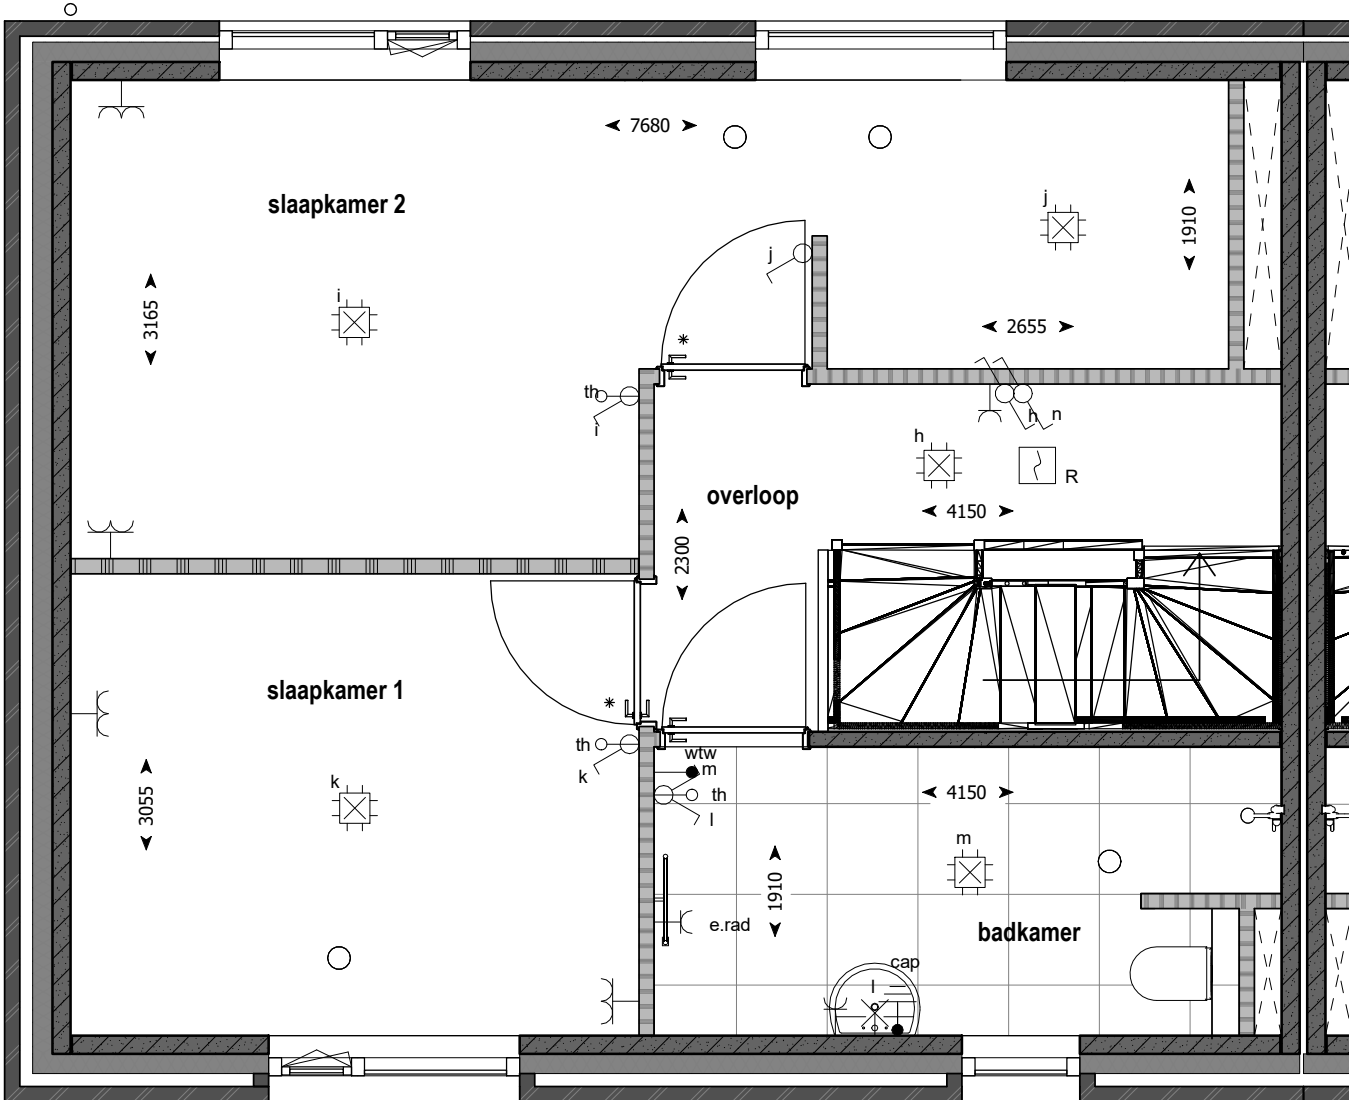

1e verdieping

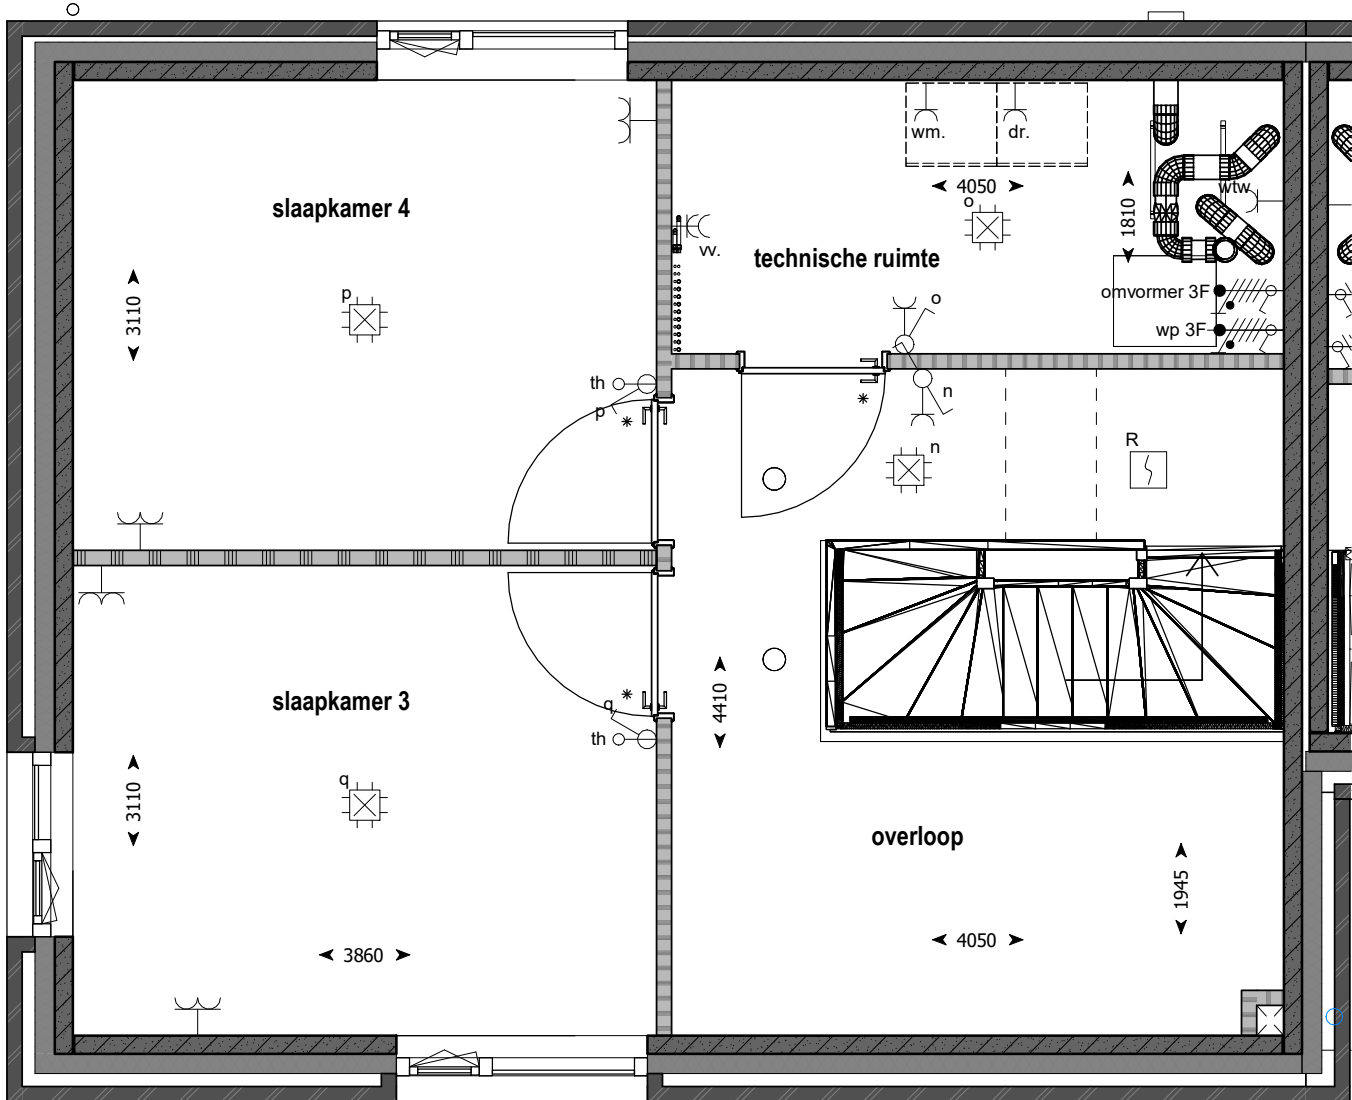

2e verdieping

RENVOOI

elektra

- Bedrade leiding
  - Onbedrade leiding
  - ⊙ Beldrukker
  - ⊖ Bel
  - ⊕ Enkele schakelaar
  - ⊖ Wissel schakelaar
  - ⊖ Serie schakelaar
  - ⊖ Enkele wandcontactdoos met randaarde
  - ⊖ Dubbele wandcontactdoos met randaarde verticaal
  - ⊖ Dubbele wandcontactdoos met randaarde horizontaal
  - ⊖ Perilex wandcontactdoos t.b.v. elektrisch koken
  - ⊖ Optische rookmelder
  - ⊖ Aansluitpunt verlichting plafond
  - ⊖ Aansluitpunt verlichting wand (zonder armatuur)
  - Aanvoer-, of afzuigpunt wtv ( positie indicatief)
  - Hwa (hemelwaterafvoer)
- th Thermostaat
  - wtv Mechanische Ventilatie
  - vv Vloerverwarming verdeler
  - wk Wasemkap
  - kk Koelkast
  - wm Wasmachine
  - wd Wasdroger
  - vw Vaatwasser
  - mk Meterkast
  - Warmte pomp

algemeen

- ▬ Prefab betonwand
  - ▬ Lichte scheidingswand
  - ▬ Metselwerk
  - ▬ Isolatie
- Dakluik
  - ▬ Geluidwerende deuren
  - ▬ Inspectieluik (indicatief)

• IL VILLAGGIO •  
Bouwnummer 14

