BÜROENTWURF

HTL PINKAFELD
BILDUNG MIT ZUKUNFT

Newline Deltoid

Anlaufstelle für Energieersparnis durch Gebäudesanierungen bzw. mögliche Einsparungsmöglichkeiten bei Errichtung eines Neubaus.

Ihre Ansprechperson:

Michael Müller
Email: michael.mueller@htlpinkafeld.at

eternit®

ARCHICAD STUDENTEN-VERSION

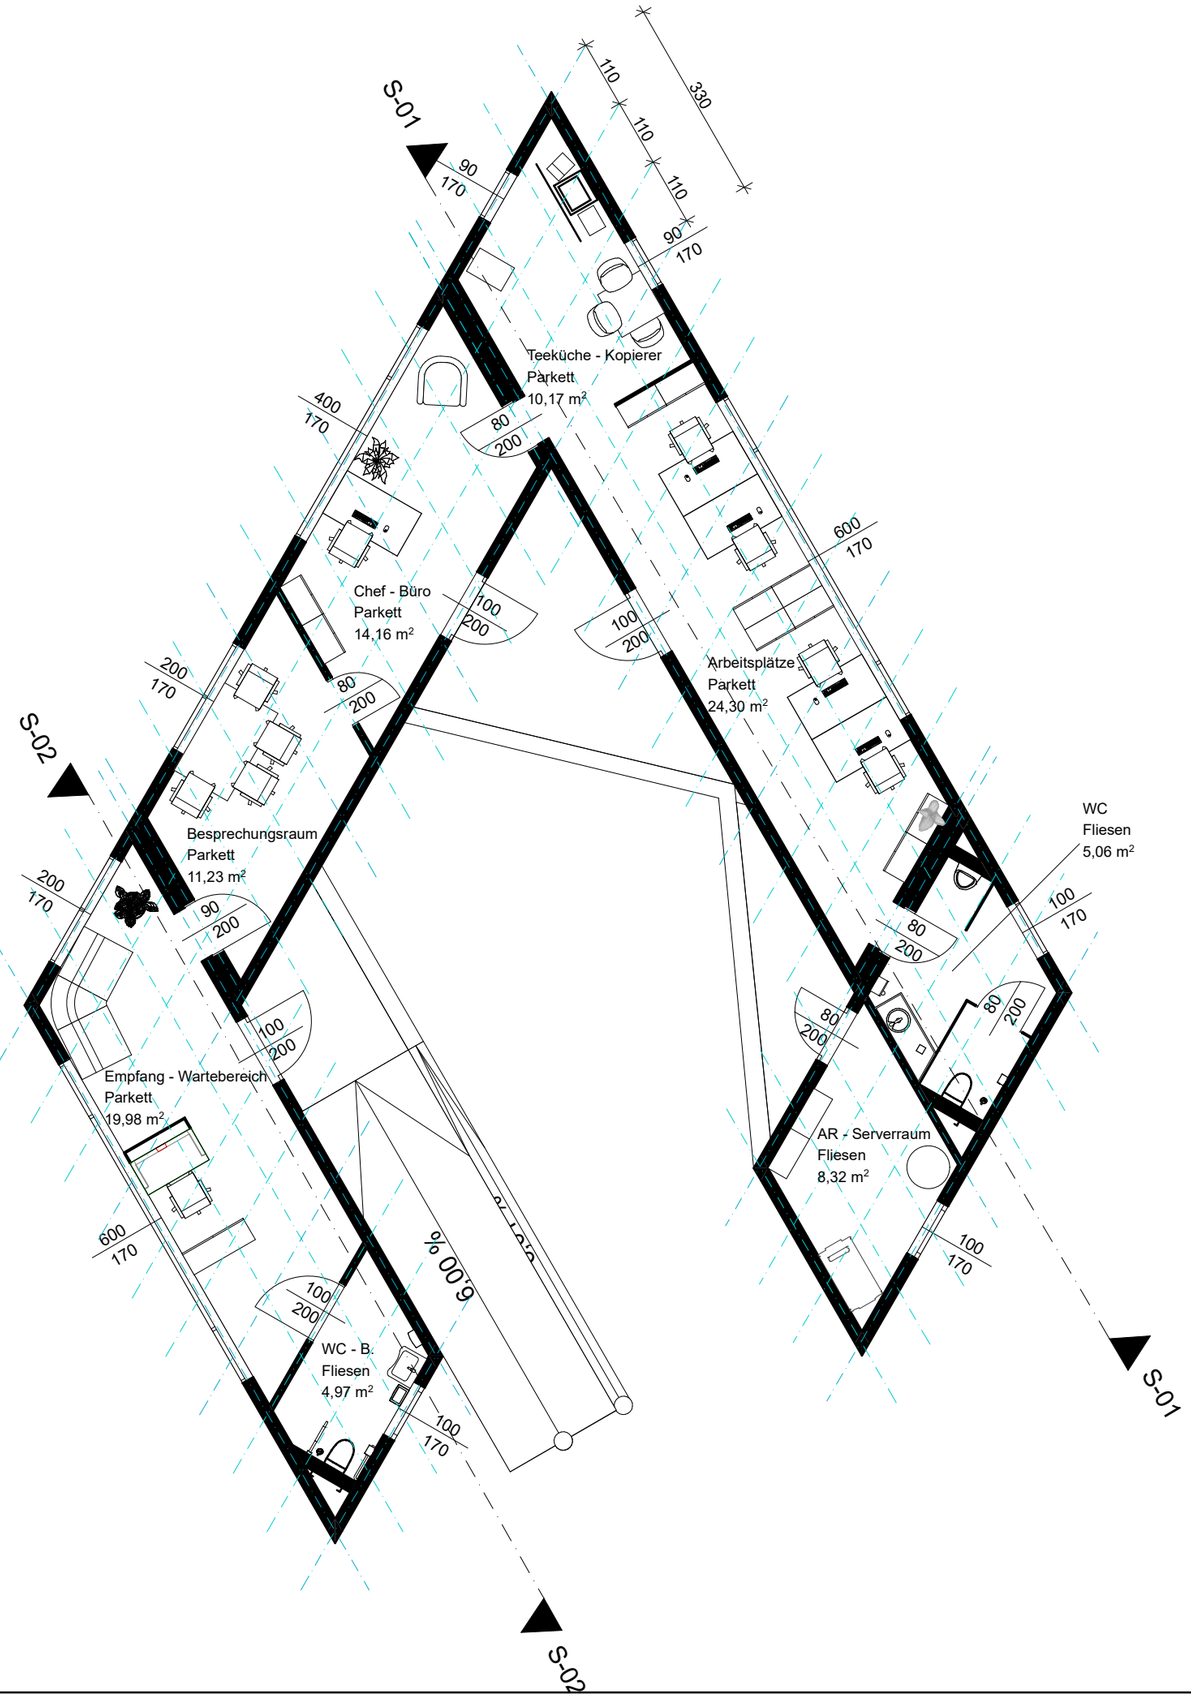

Grundriss

Newline Deltoid

HTL PINKAFELD
BILDUNG MIT ZUKUNFT

Planung durch:
Michael Müller
michael.mueller@htlpinkafeld.at

ARCHICAD STUDENTEN-VERSION

Ansicht - Süd

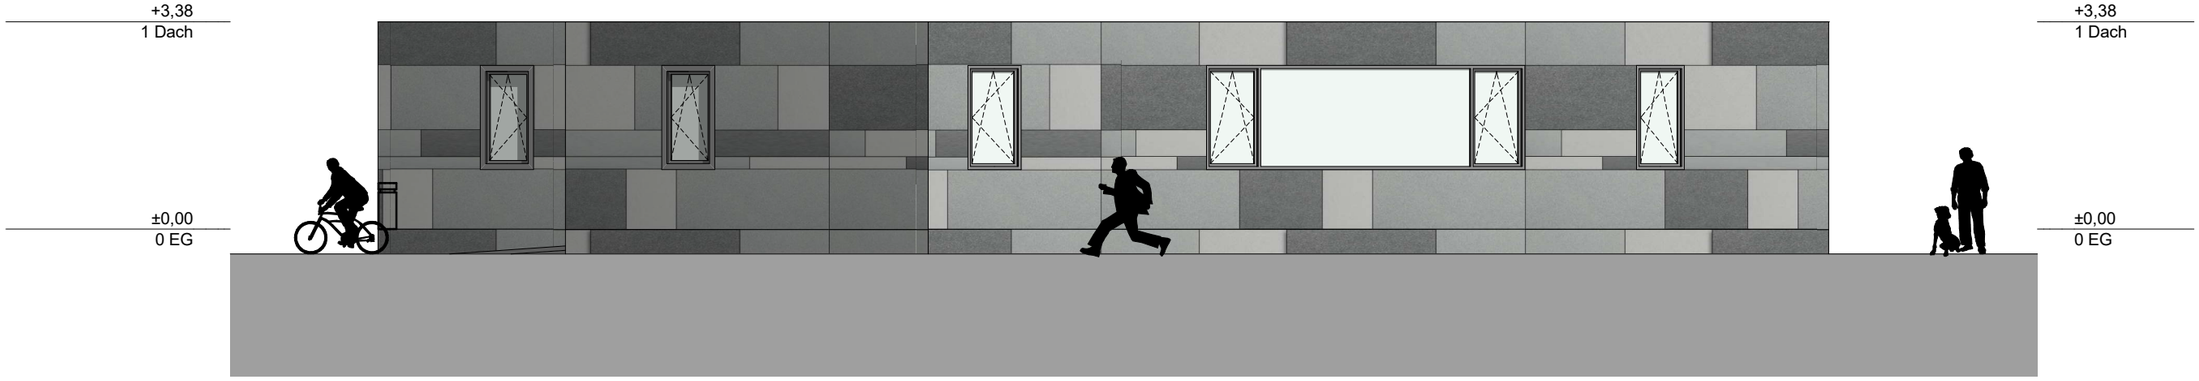

Ansicht - Ost

Ansicht - S - O

Newline Deltoid

HTL PINKAFELD
BILDUNG MIT ZUKUNFT

Planung durch:
Michael Müller
michael.mueller@htlpinkafeld.at

ARCHICAD STUDENTEN-VERSION

Ansicht-Nord

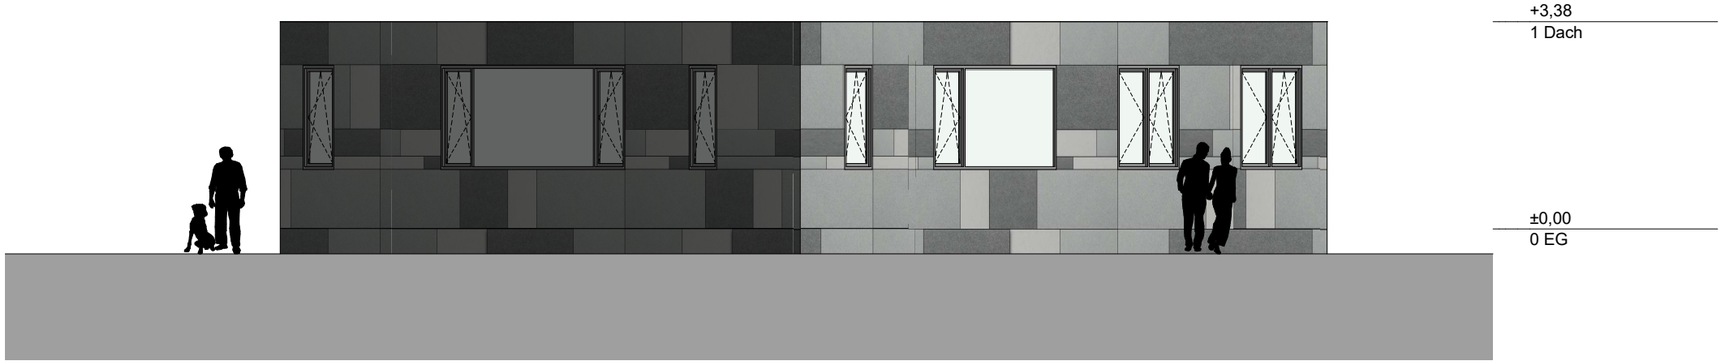

Ansicht-West

Ansicht - N - W

Newline Deltoid

HTL PINKAFELD
BILDUNG MIT ZUKUNFT

Planung durch:
Michael Müller
michael.mueller@htlpinkafeld.at

ARCHICAD STUDENTEN-VERSION

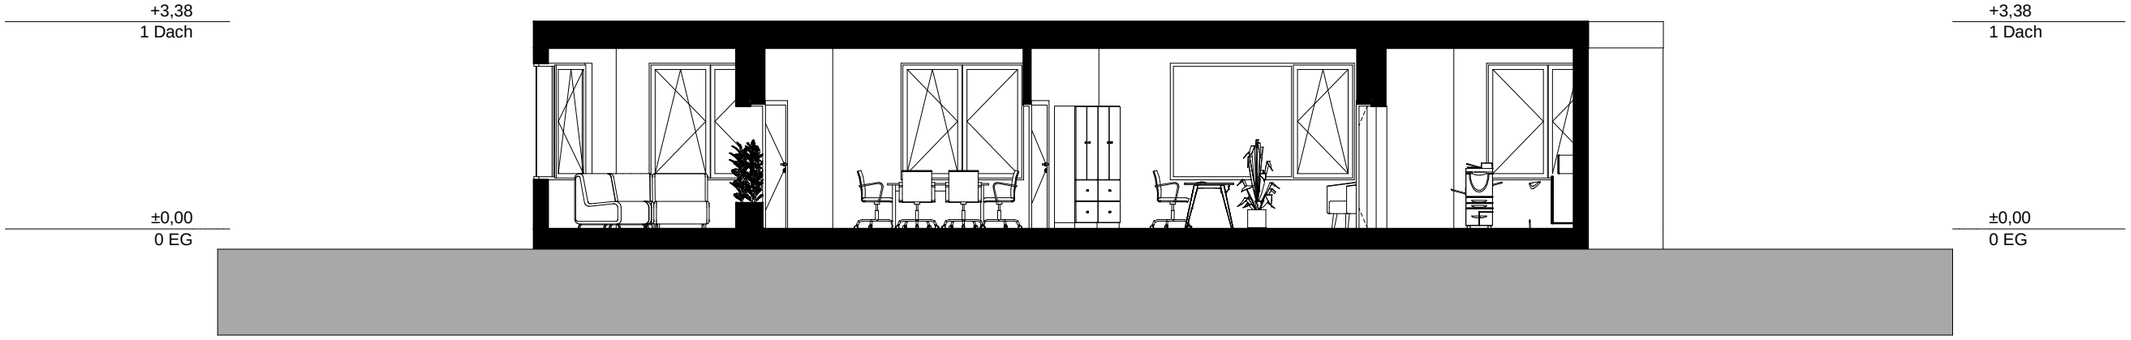

Schnitt

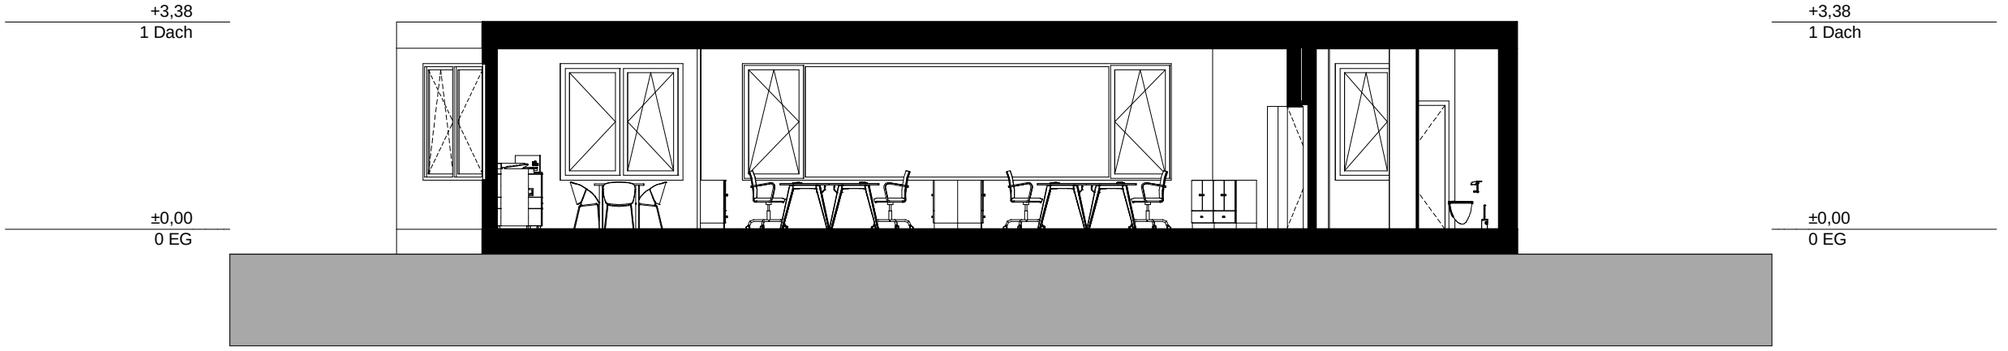

Schnitt

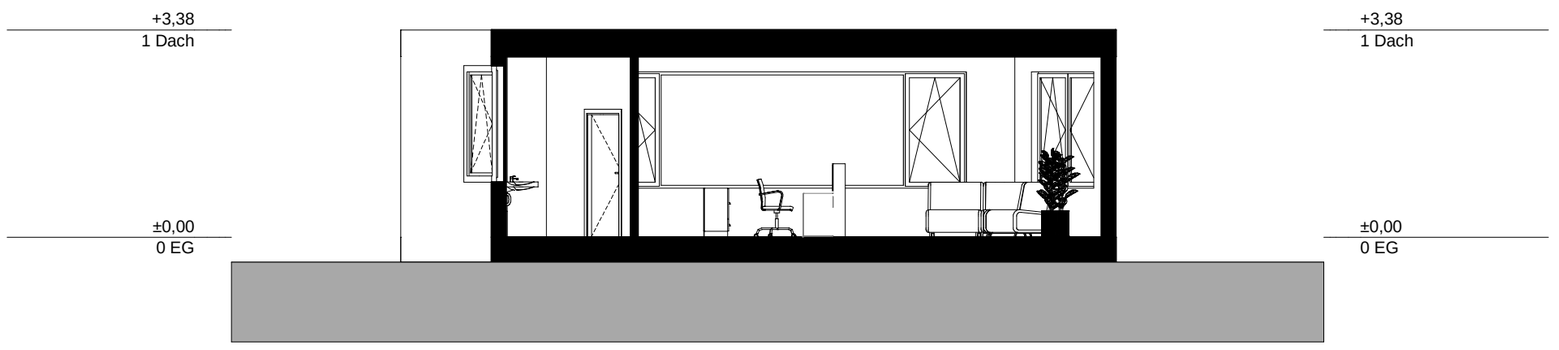

Schnitt

Schnitte

Newline Deltoid

HTL PINKAFELD
BILDUNG MIT ZUKUNFT

Planung durch:
Michael Müller
michael.mueller@htlpinkafeld.at

ARCHICAD STUDENTEN-VERSION

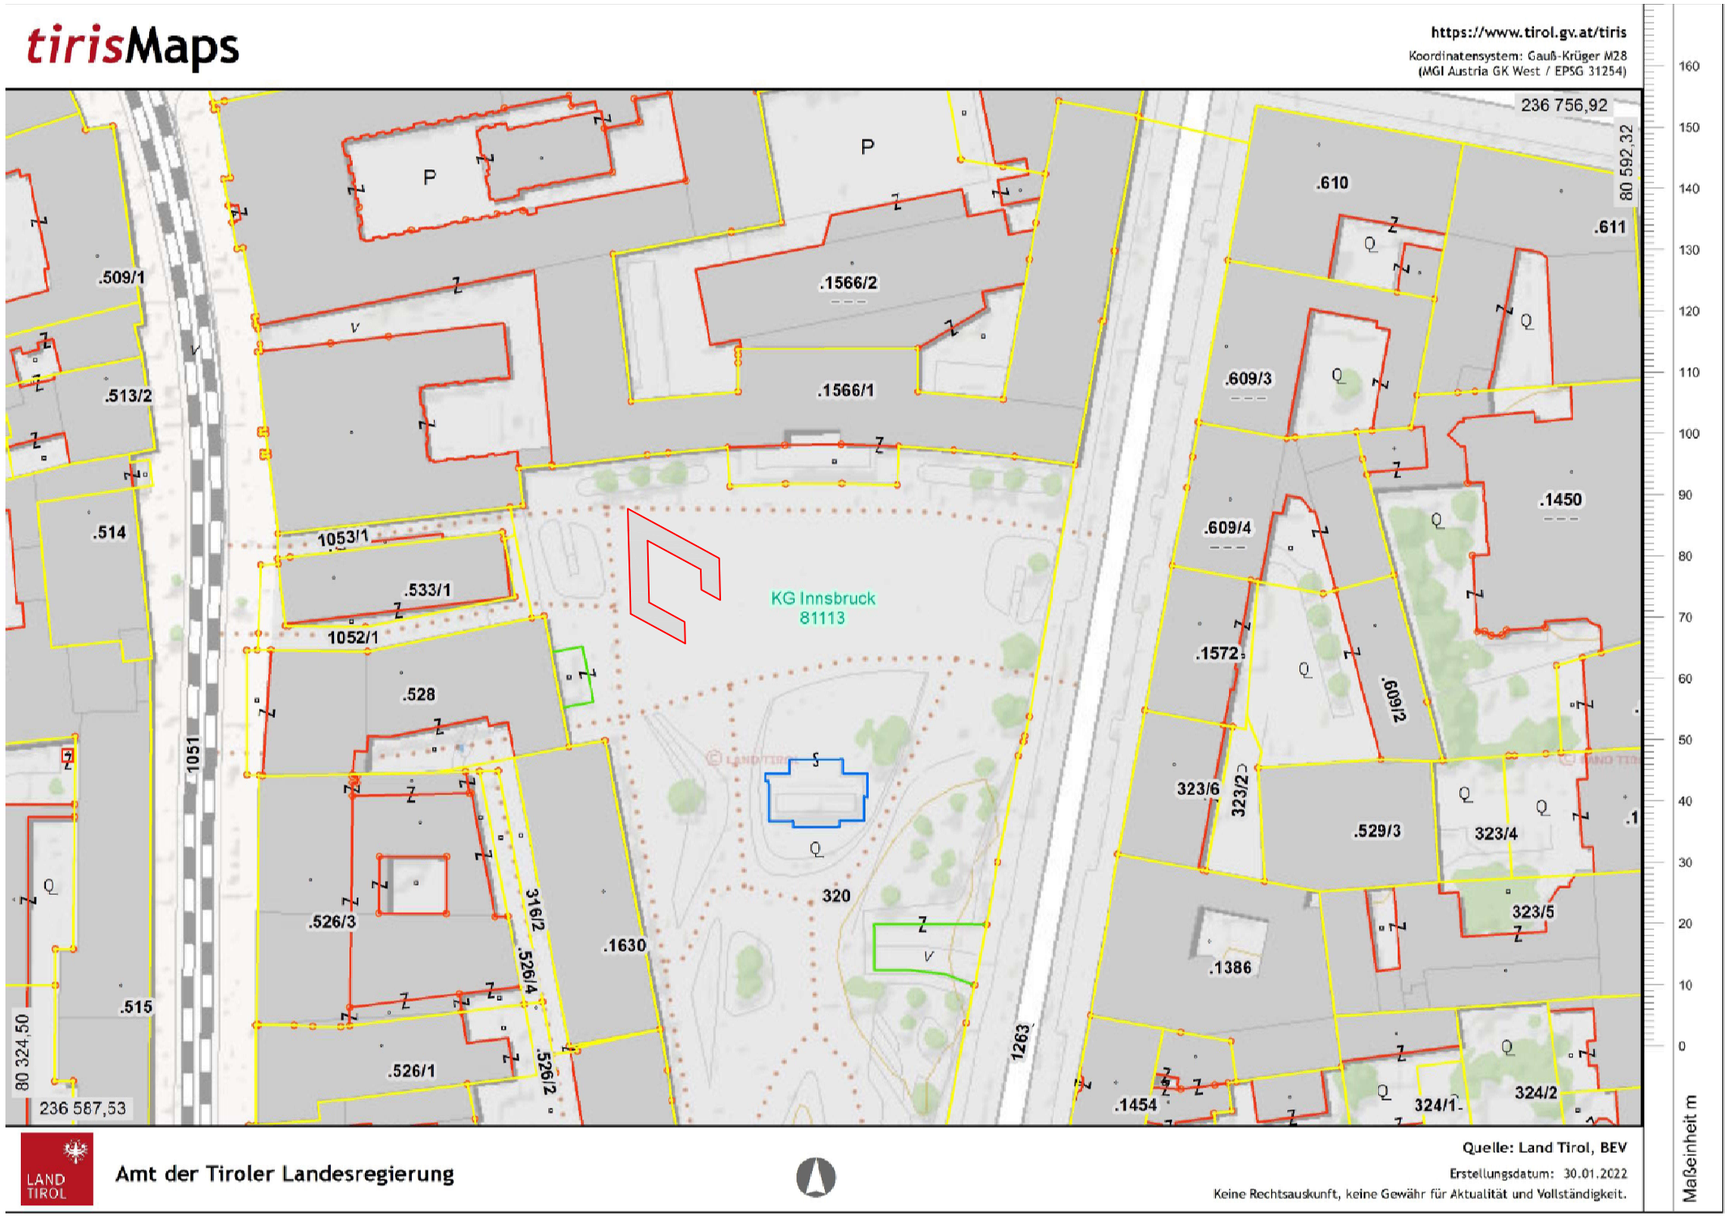

Lageplan

Lageplan

Newline Deltoid

HTL PINKAFELD
BILDUNG MIT ZUKUNFT

Planung durch:
Michael Müller
michael.mueller@htlpinkafeld.at