



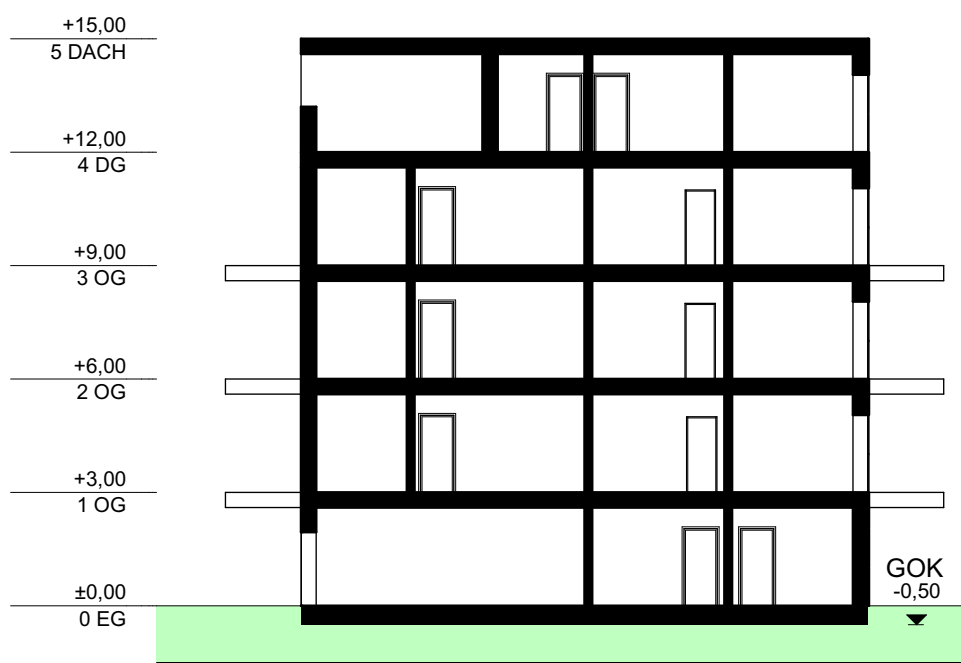


Eternit HTL - Trophy 2022 (Lakehouse)

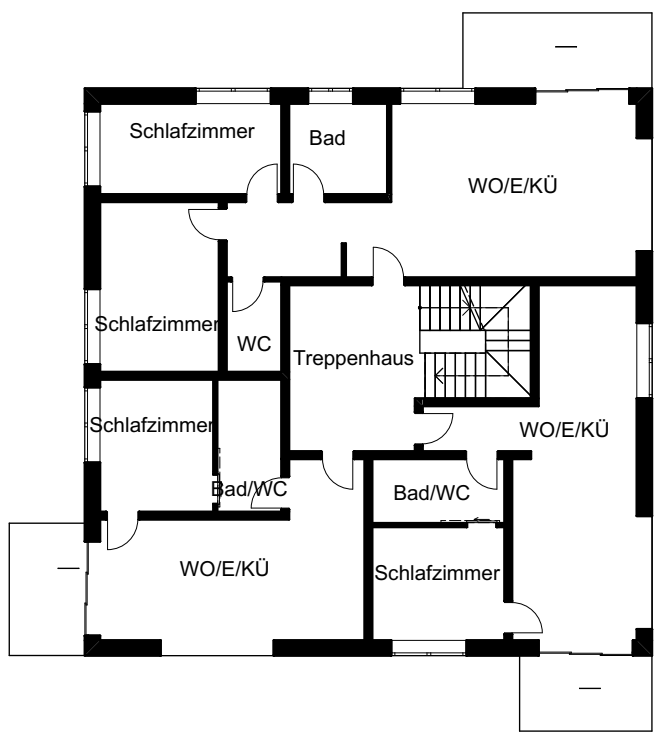


Lageplan

OG 1

Schnitt A-A

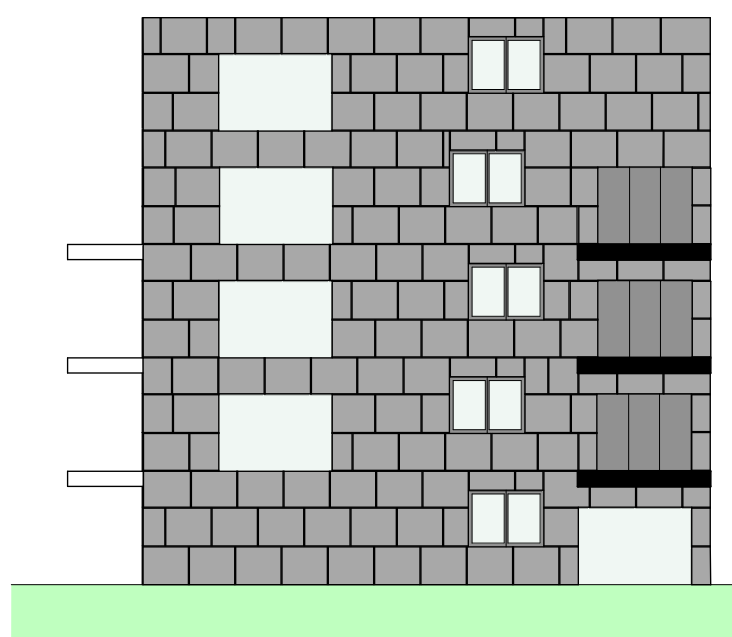

Ansicht Süd

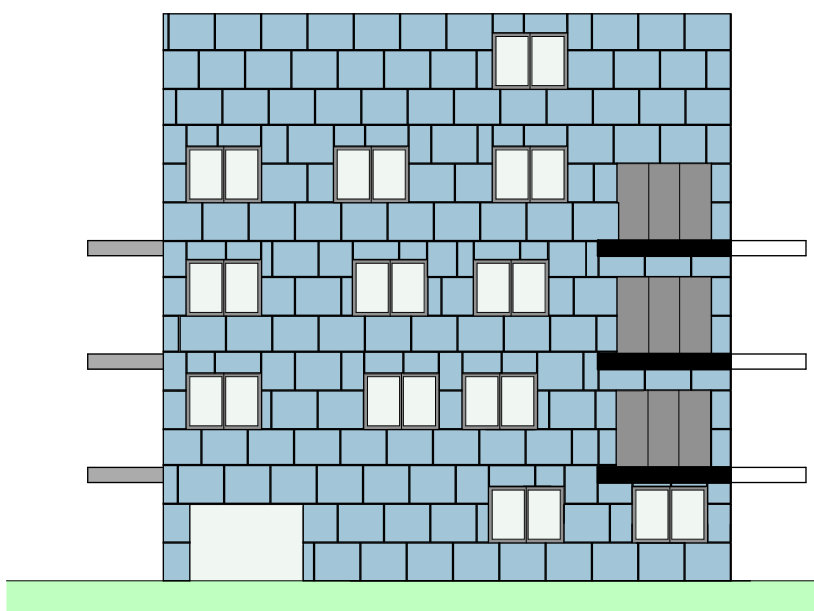


Ansicht West



Nina Obermaier
Camillo Sitte Bautechnikum
3BHBT

camillo sitte
bautechnikum

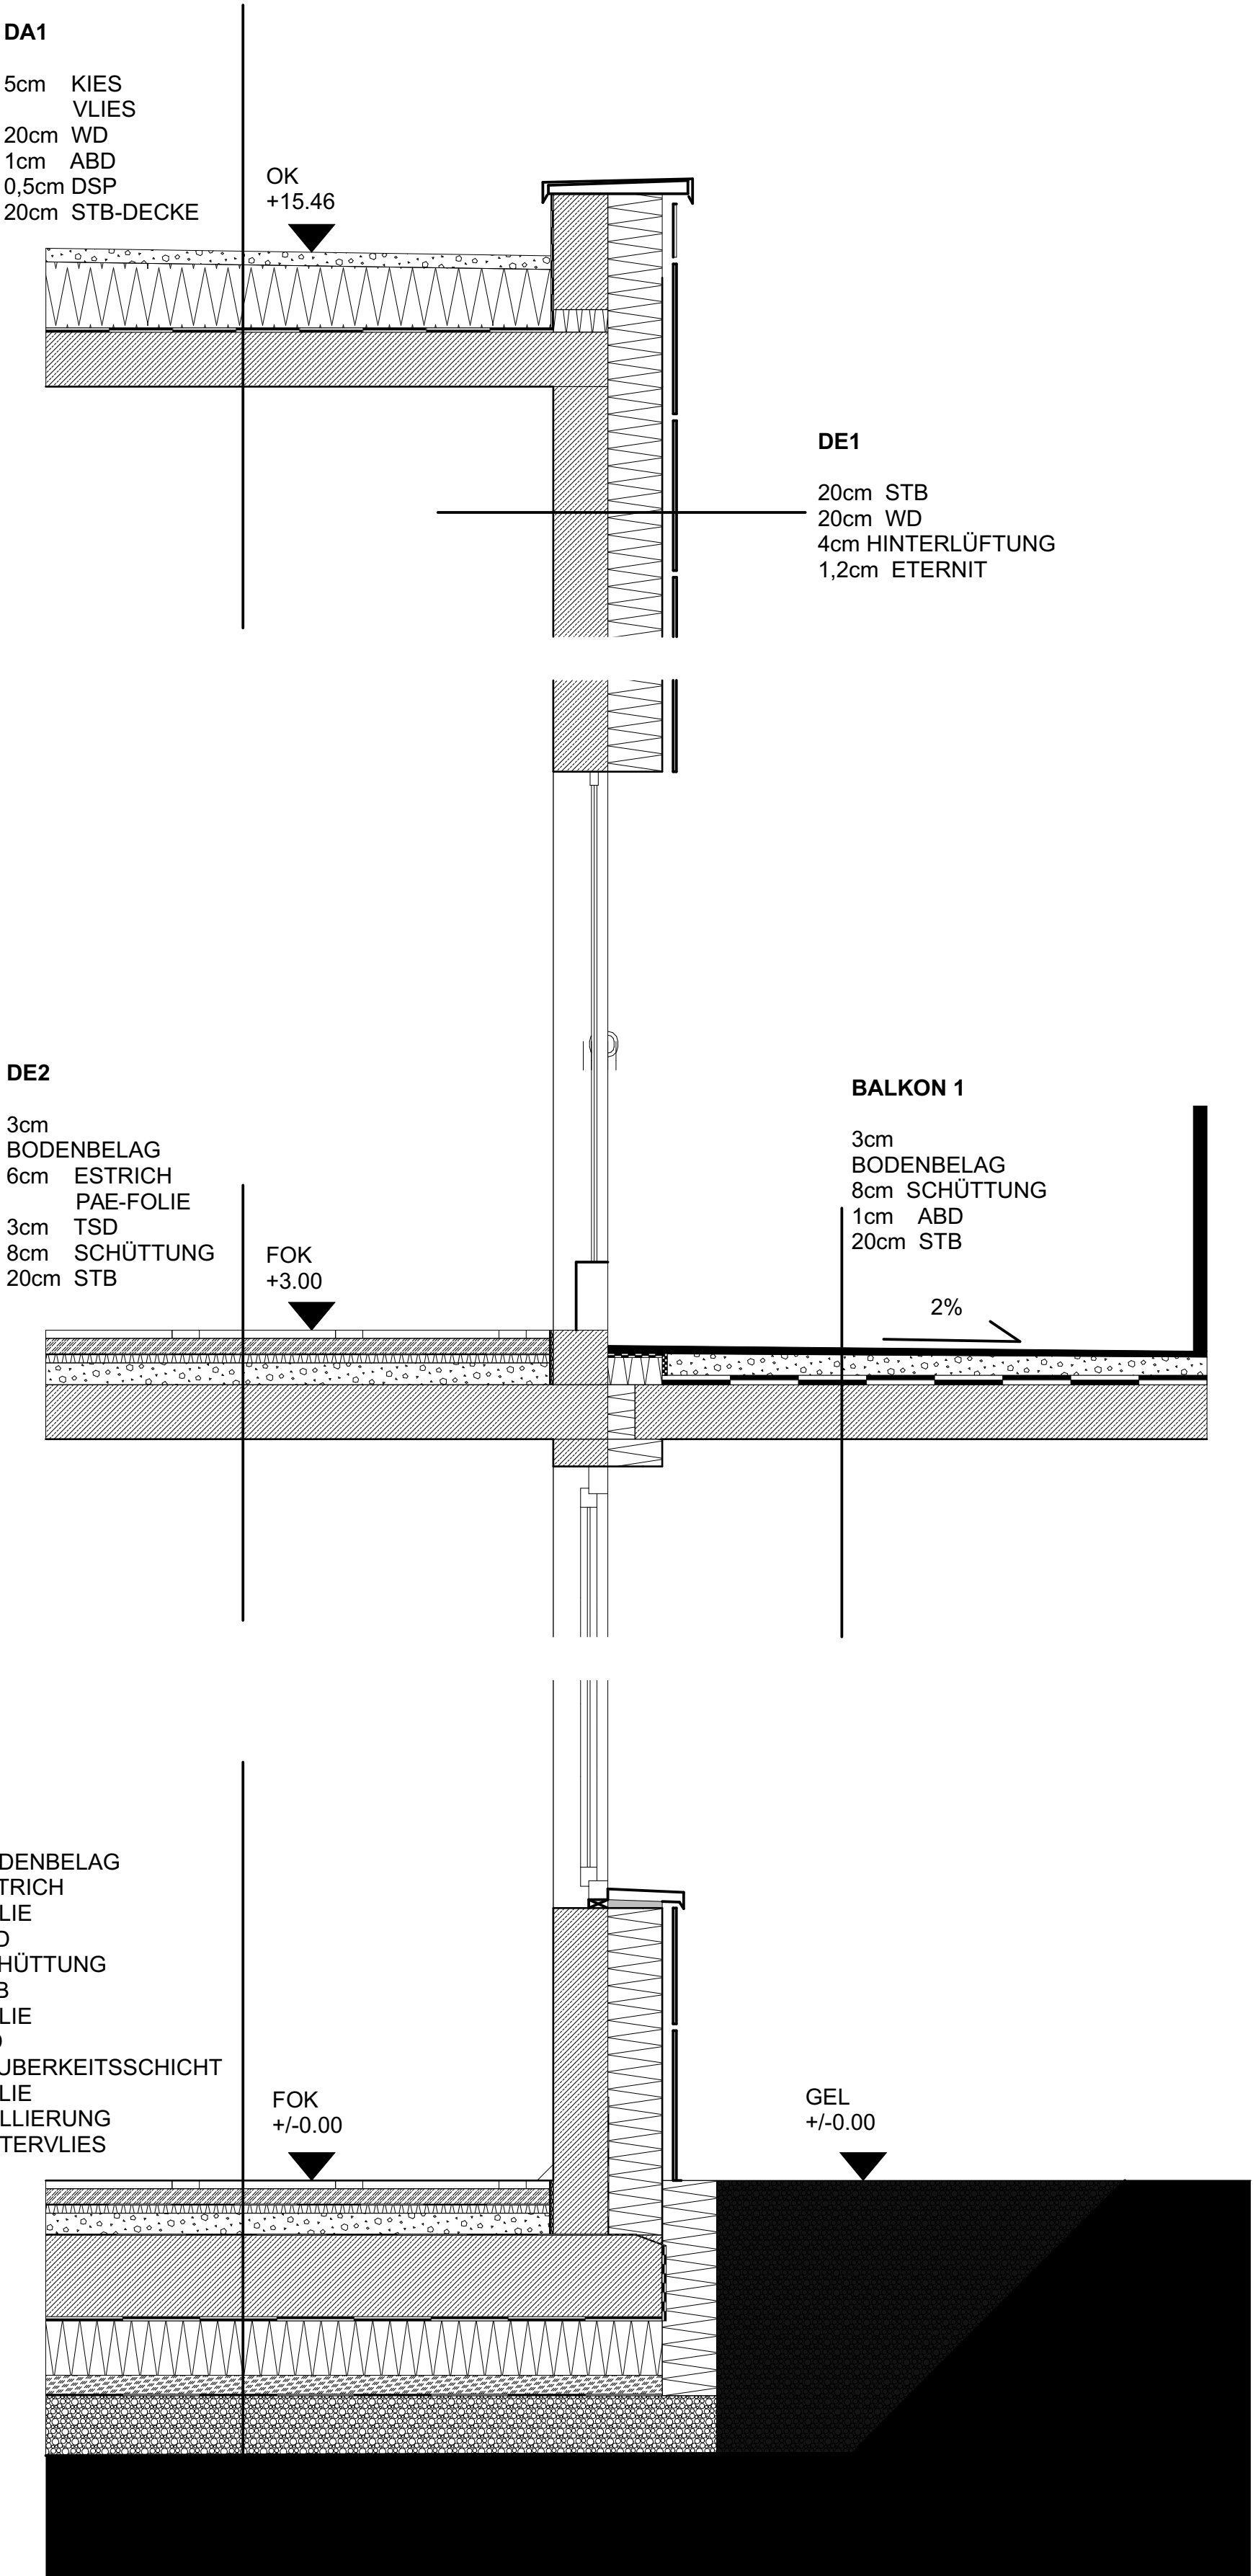

Fassadenschnitt